




Overzicht  
Schaal 1 : 1000  
Tekening 020b




Overzicht  
Schaal 1 : 1000  
Tekening 020a

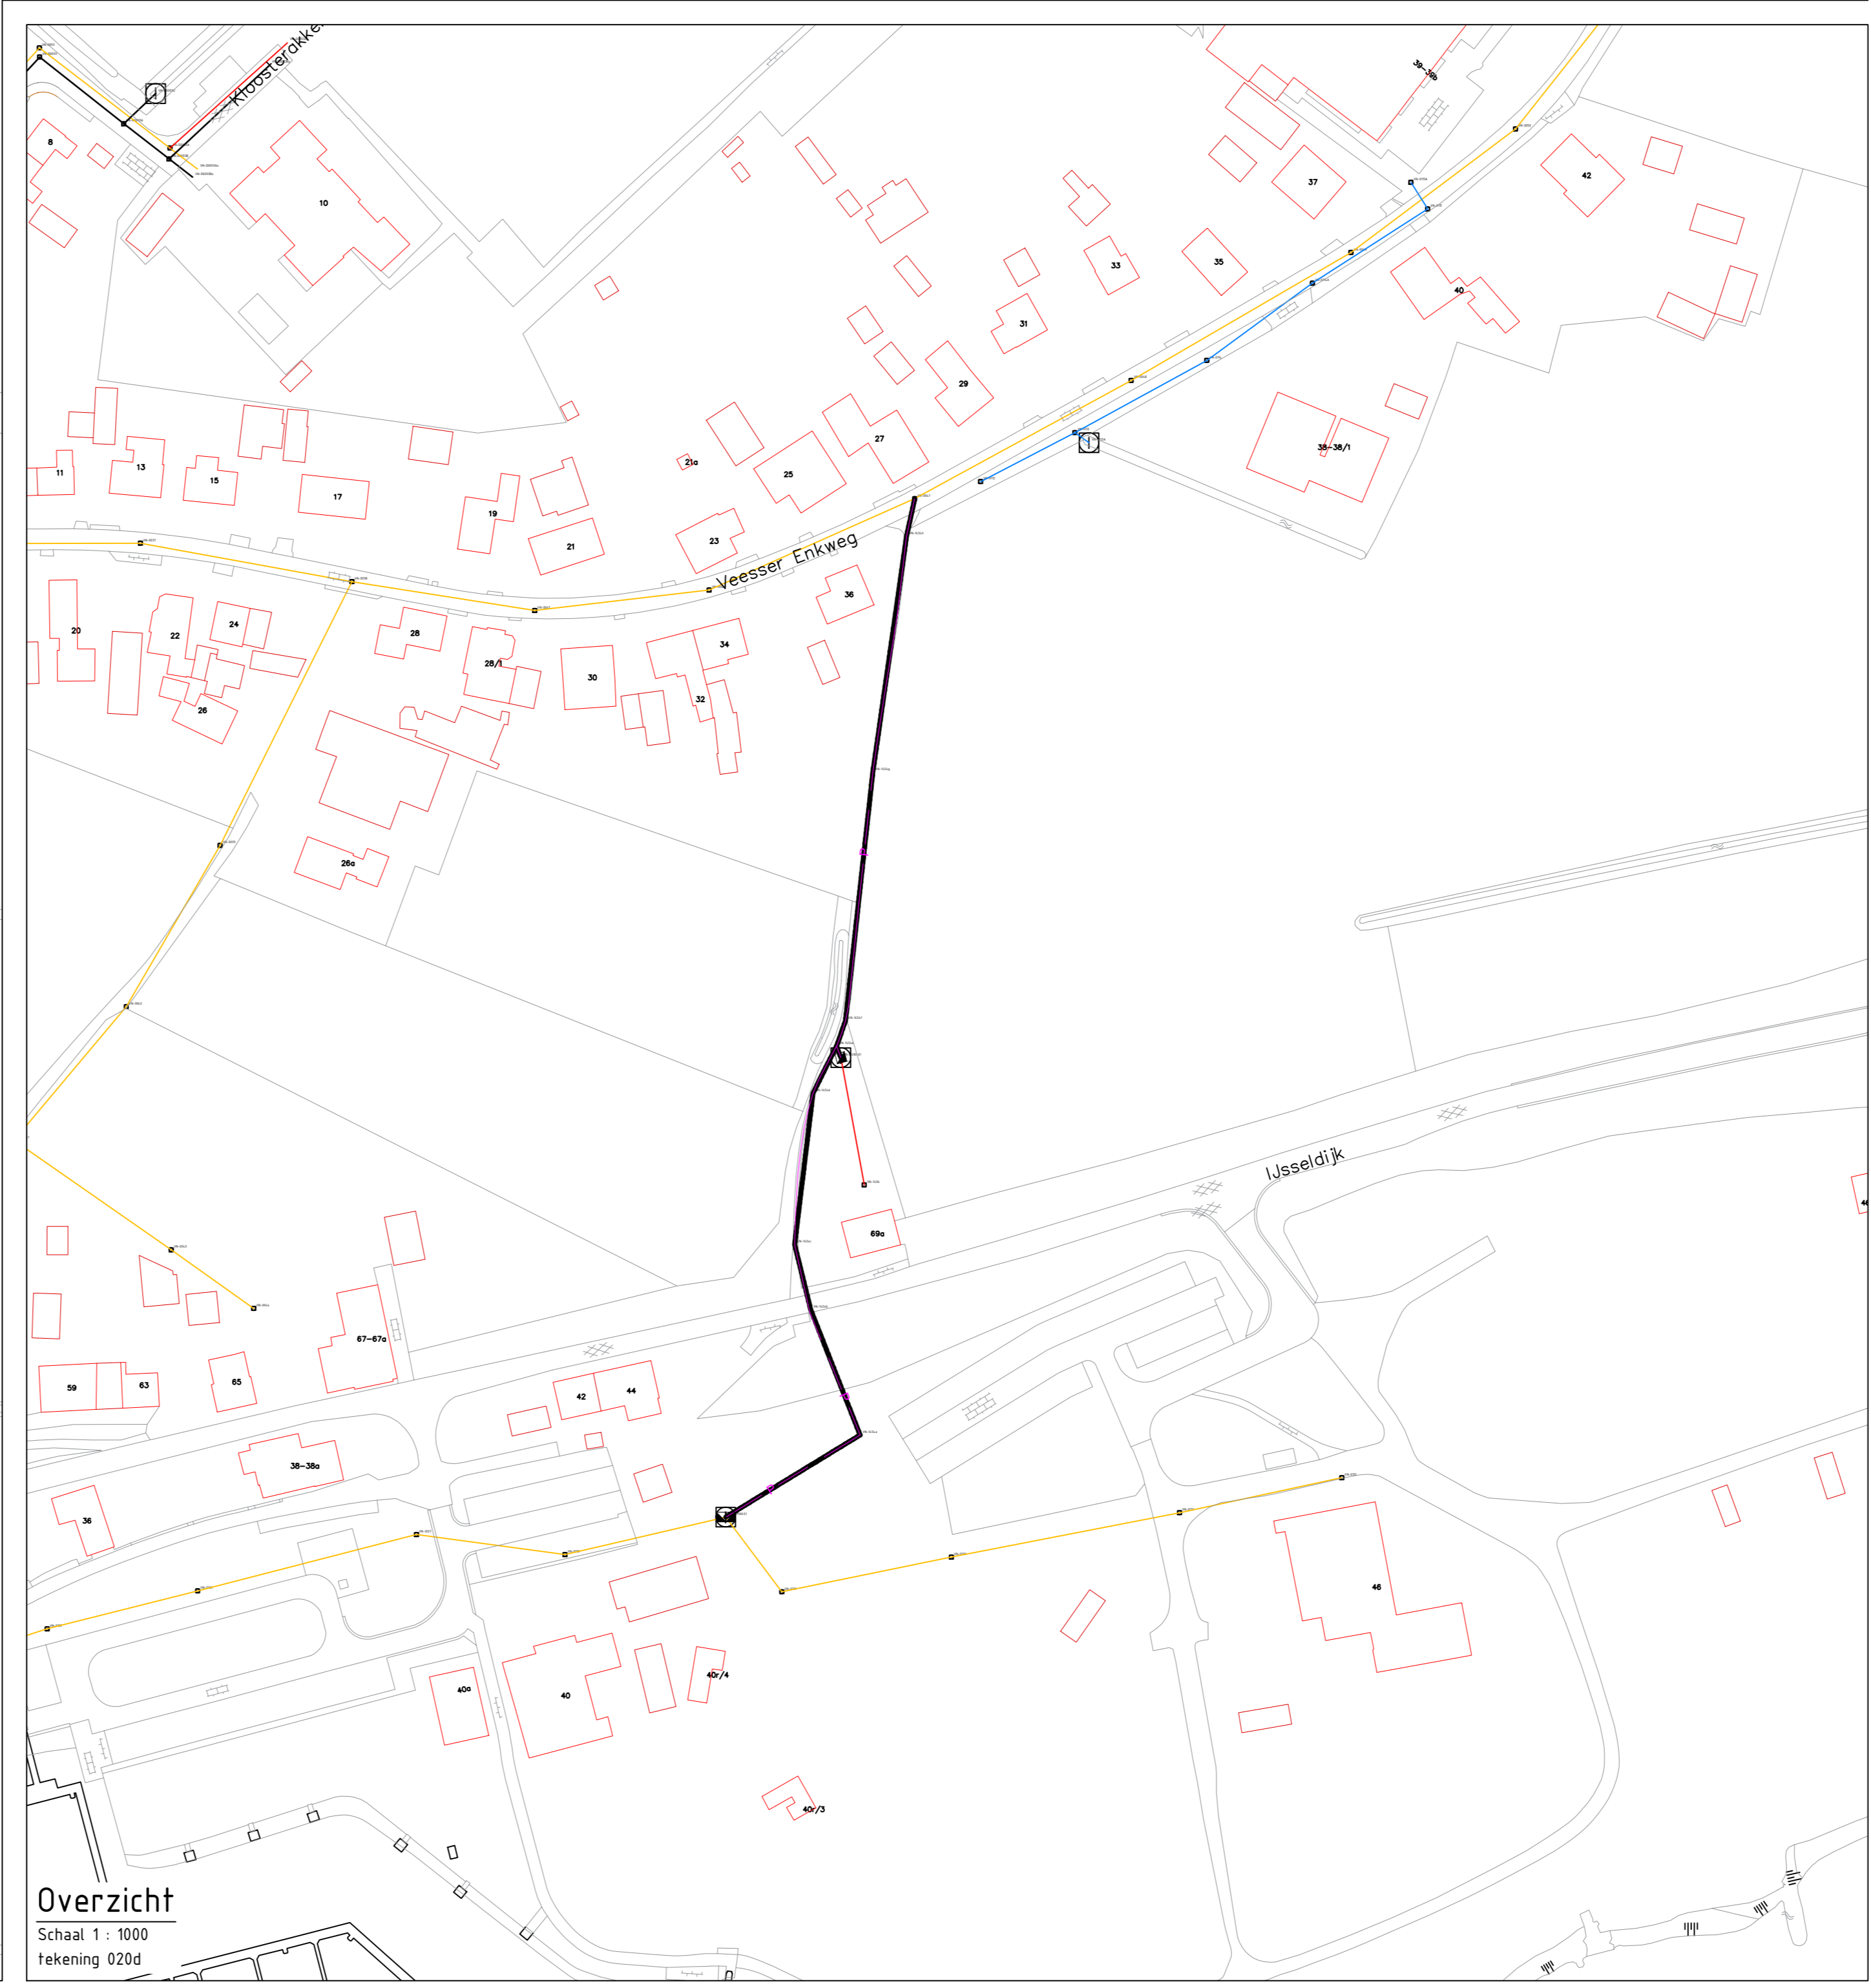

Overzicht  
Schaal 1 : 1000  
Tekening 020c



Overzicht  
Schaal 1 : 1000  
Tekening 020c

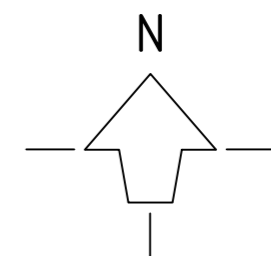

NR				DATE	WIZIGING	GETEKEND
A	-	-	-	-	-	-
B	-	-	-	-	-	-
C	-	-	-	-	-	-
D	-	-	-	-	-	-

OPDRACHTGEVER	Gemeente Heerde	STATUS	Concept
OPDRACHTGEVER	Afeling RH	DATE	25-11-2022
PROJECTOMSCHRIJVING	Onderhoudscontract mechanische riolering	TEKENAAR	D. Brughuis
TEKENINGOMSCHRIJVING	Drukriolering locatie buitengebied	PROJECTLEIDER	J. de Wals
TEKENINGNUMMER	SLW220192601_020_S0	SCHAAL	1 : 1000
		FORMAAT	A0