


Overzicht
Schaal 1 : 1000
Tekening 021a




Overzicht
Schaal 1 : 1000
Tekening 021b

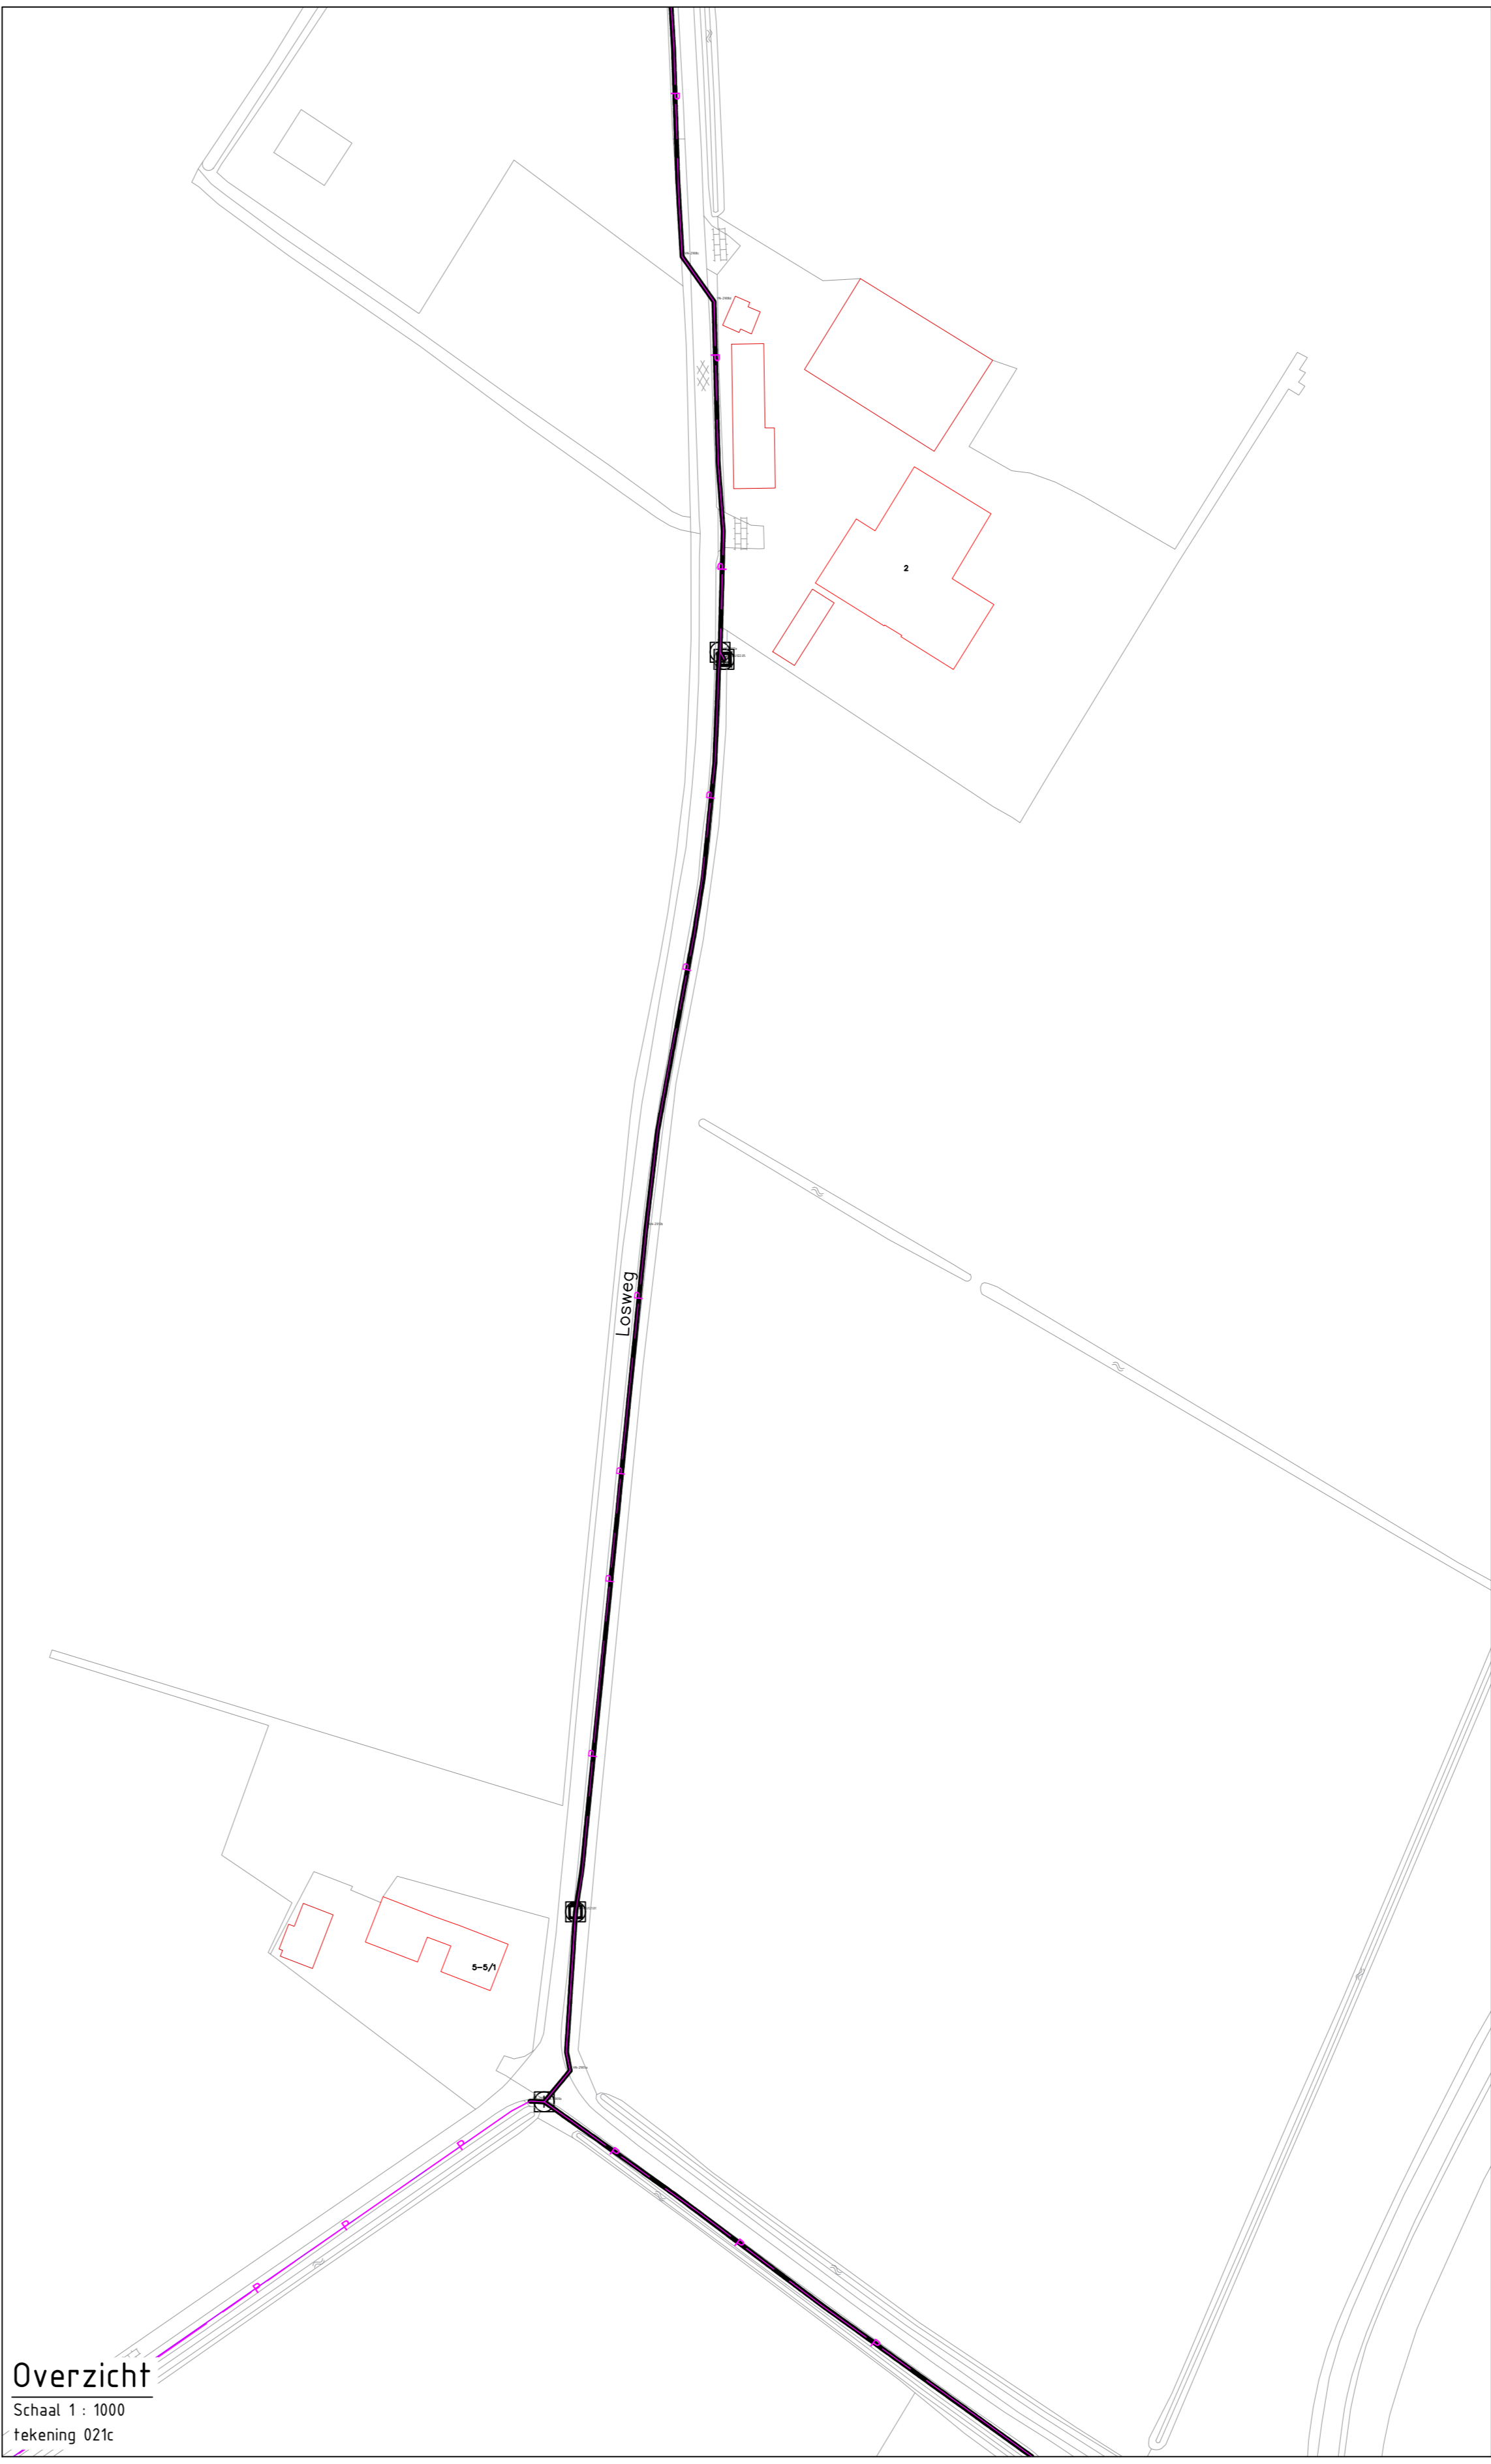

Overzicht
Schaal 1 : 1000
Tekening 021c



Overzicht
Schaal 1 : 1000
Tekening 021d

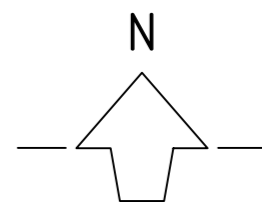

0 10 20 30 40m
SCHAAL 1:1000

NR	DATA	WIJZIGING	GETEKEND
A	-	-	-
B	-	-	-
C	-	-	-
D	-	-	-

OPDRACHTGEVER
Gemeente Heerde
Afdeling RH

PROJECTOMSCHRIJVING
Onderhoudscontract mechanische riolering

TEKENINGOMSCHRIJVING
Drukiolering locatie buitengebied
-
TEKENINGNUMMER
SLW220192601_021_S0

STATUS
Concept

DATA
25-11-2022

TEKENAAR
D. Brughuis

PROJECTLEIDER
J. de Wals

SCHAAL
1 : 1000

FORMAAT
A0

