


Overzicht  
Schaal 1 : 1000  
Tekening 022a

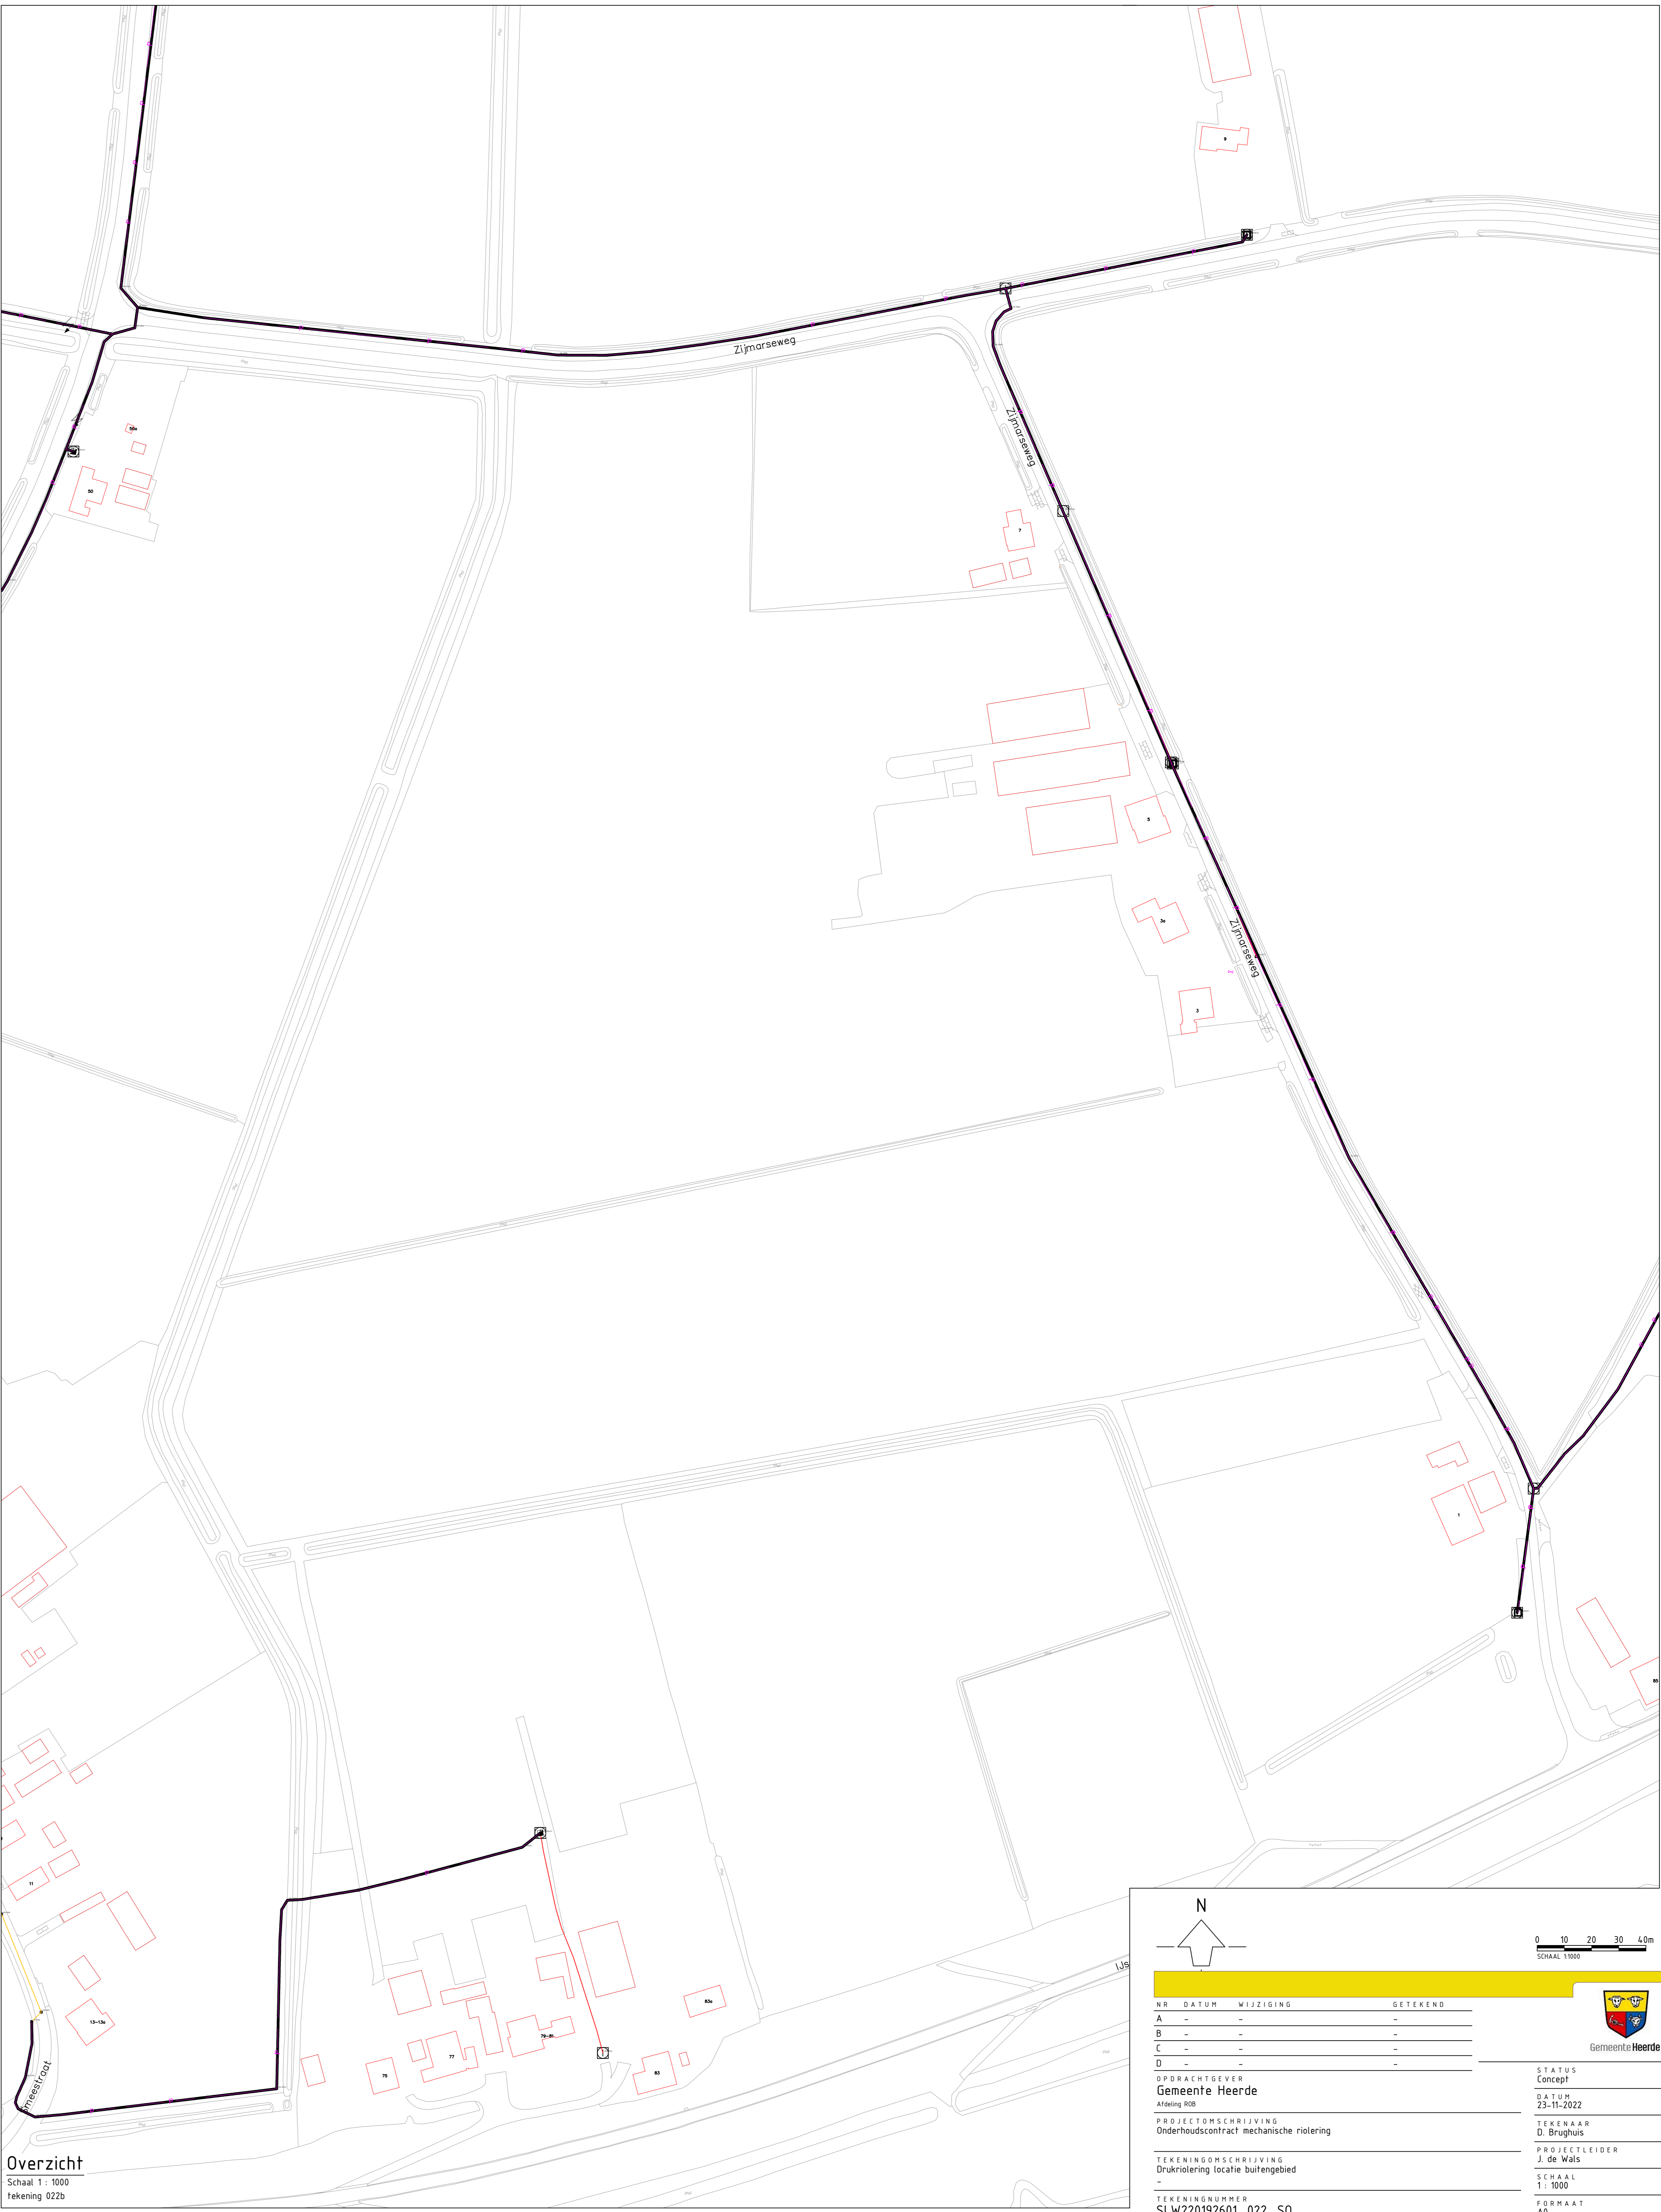

Overzicht  
Schaal 1 : 1000  
Tekening 022b

N

0 10 20 30 40m  
SCHAAL 1:1000

NR	DATA	WIJZIGING	GETEKEND
A	-	-	-
B	-	-	-
C	-	-	-
D	-	-	-

OPDRACHTGEVER

Gemeente Heerde

PROJECTOMSCHRIJVING

Onderhoudscontract mechanische riolering

TEKENINGOMSCHRIJVING

Drukriolering locatie buitengebied

TEKENINGNUMMER

SLW220192601\_022\_S0

STATUS

Concept

DATE

25-11-2022

TEKENAAR

D. Brughuis

PROJECTLEIDER


J. de Wals

SCHAAL

1 : 1000

FORMAAT

A0



Gemeente Heerde