


Overzicht

Schaal 1: 1000
tekening 028a


Overzicht

Schaal 1: 1000
tekening 028a

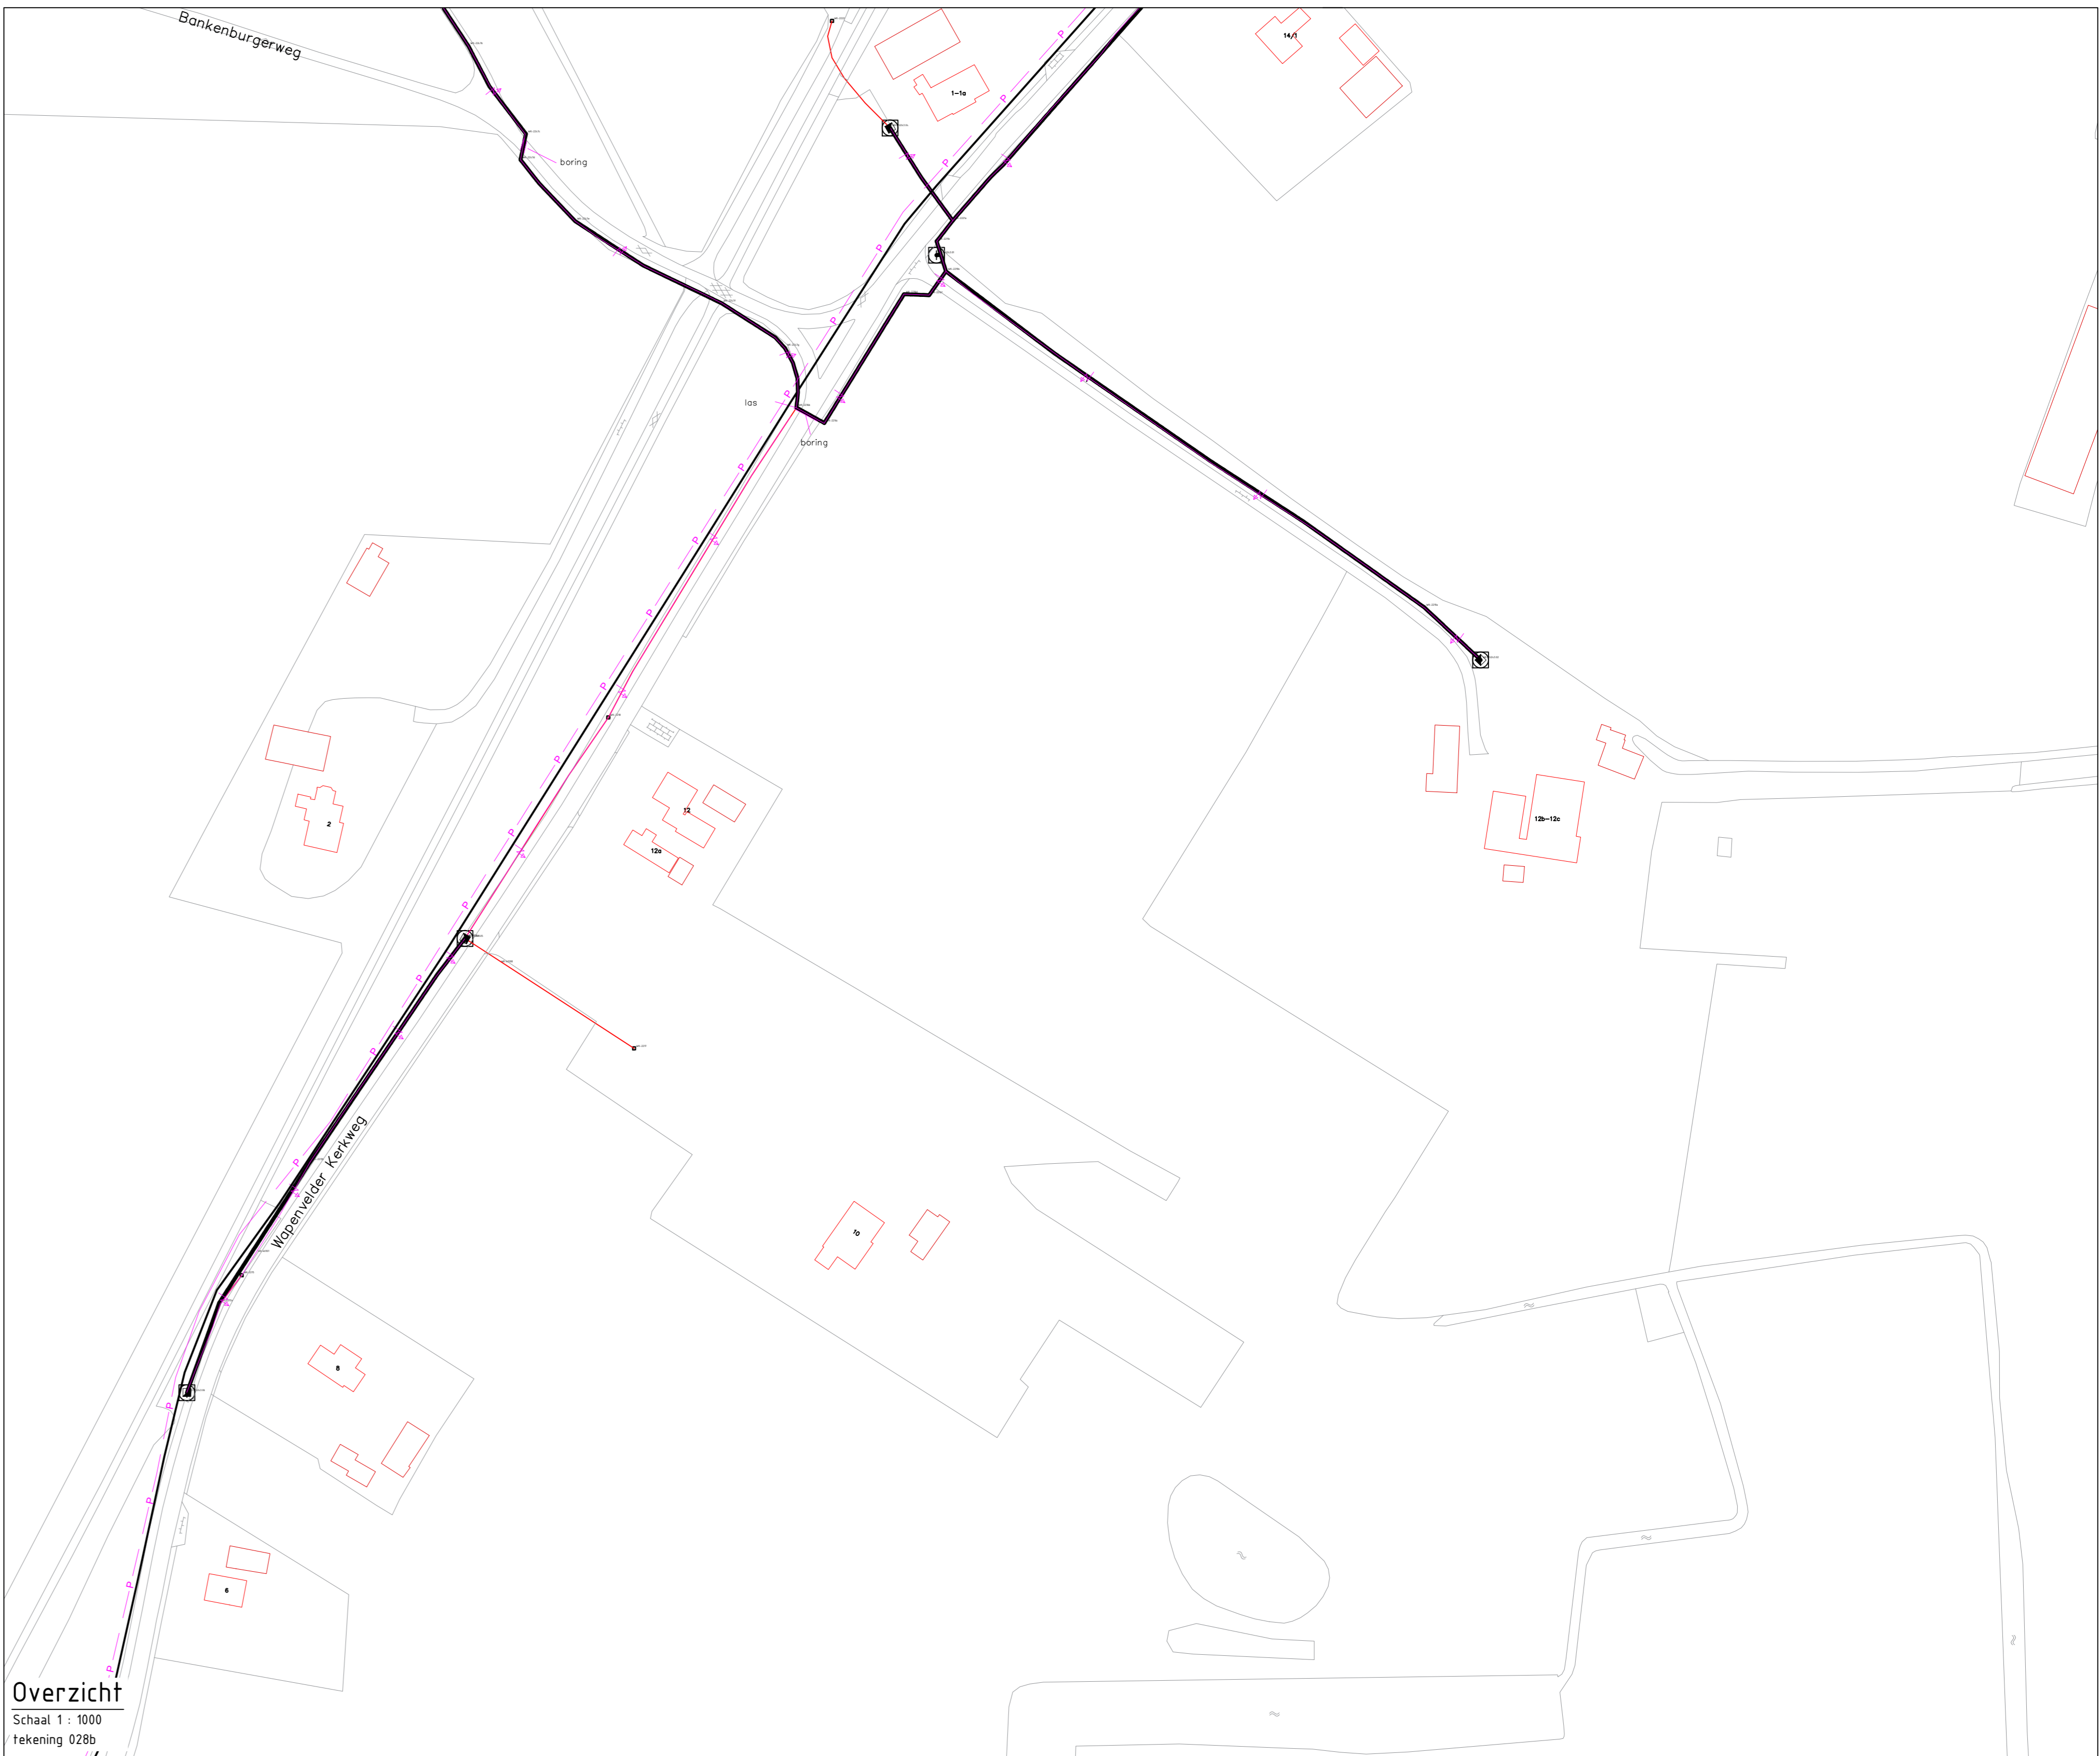


Overzicht

Schaal 1: 1000
tekening 028b

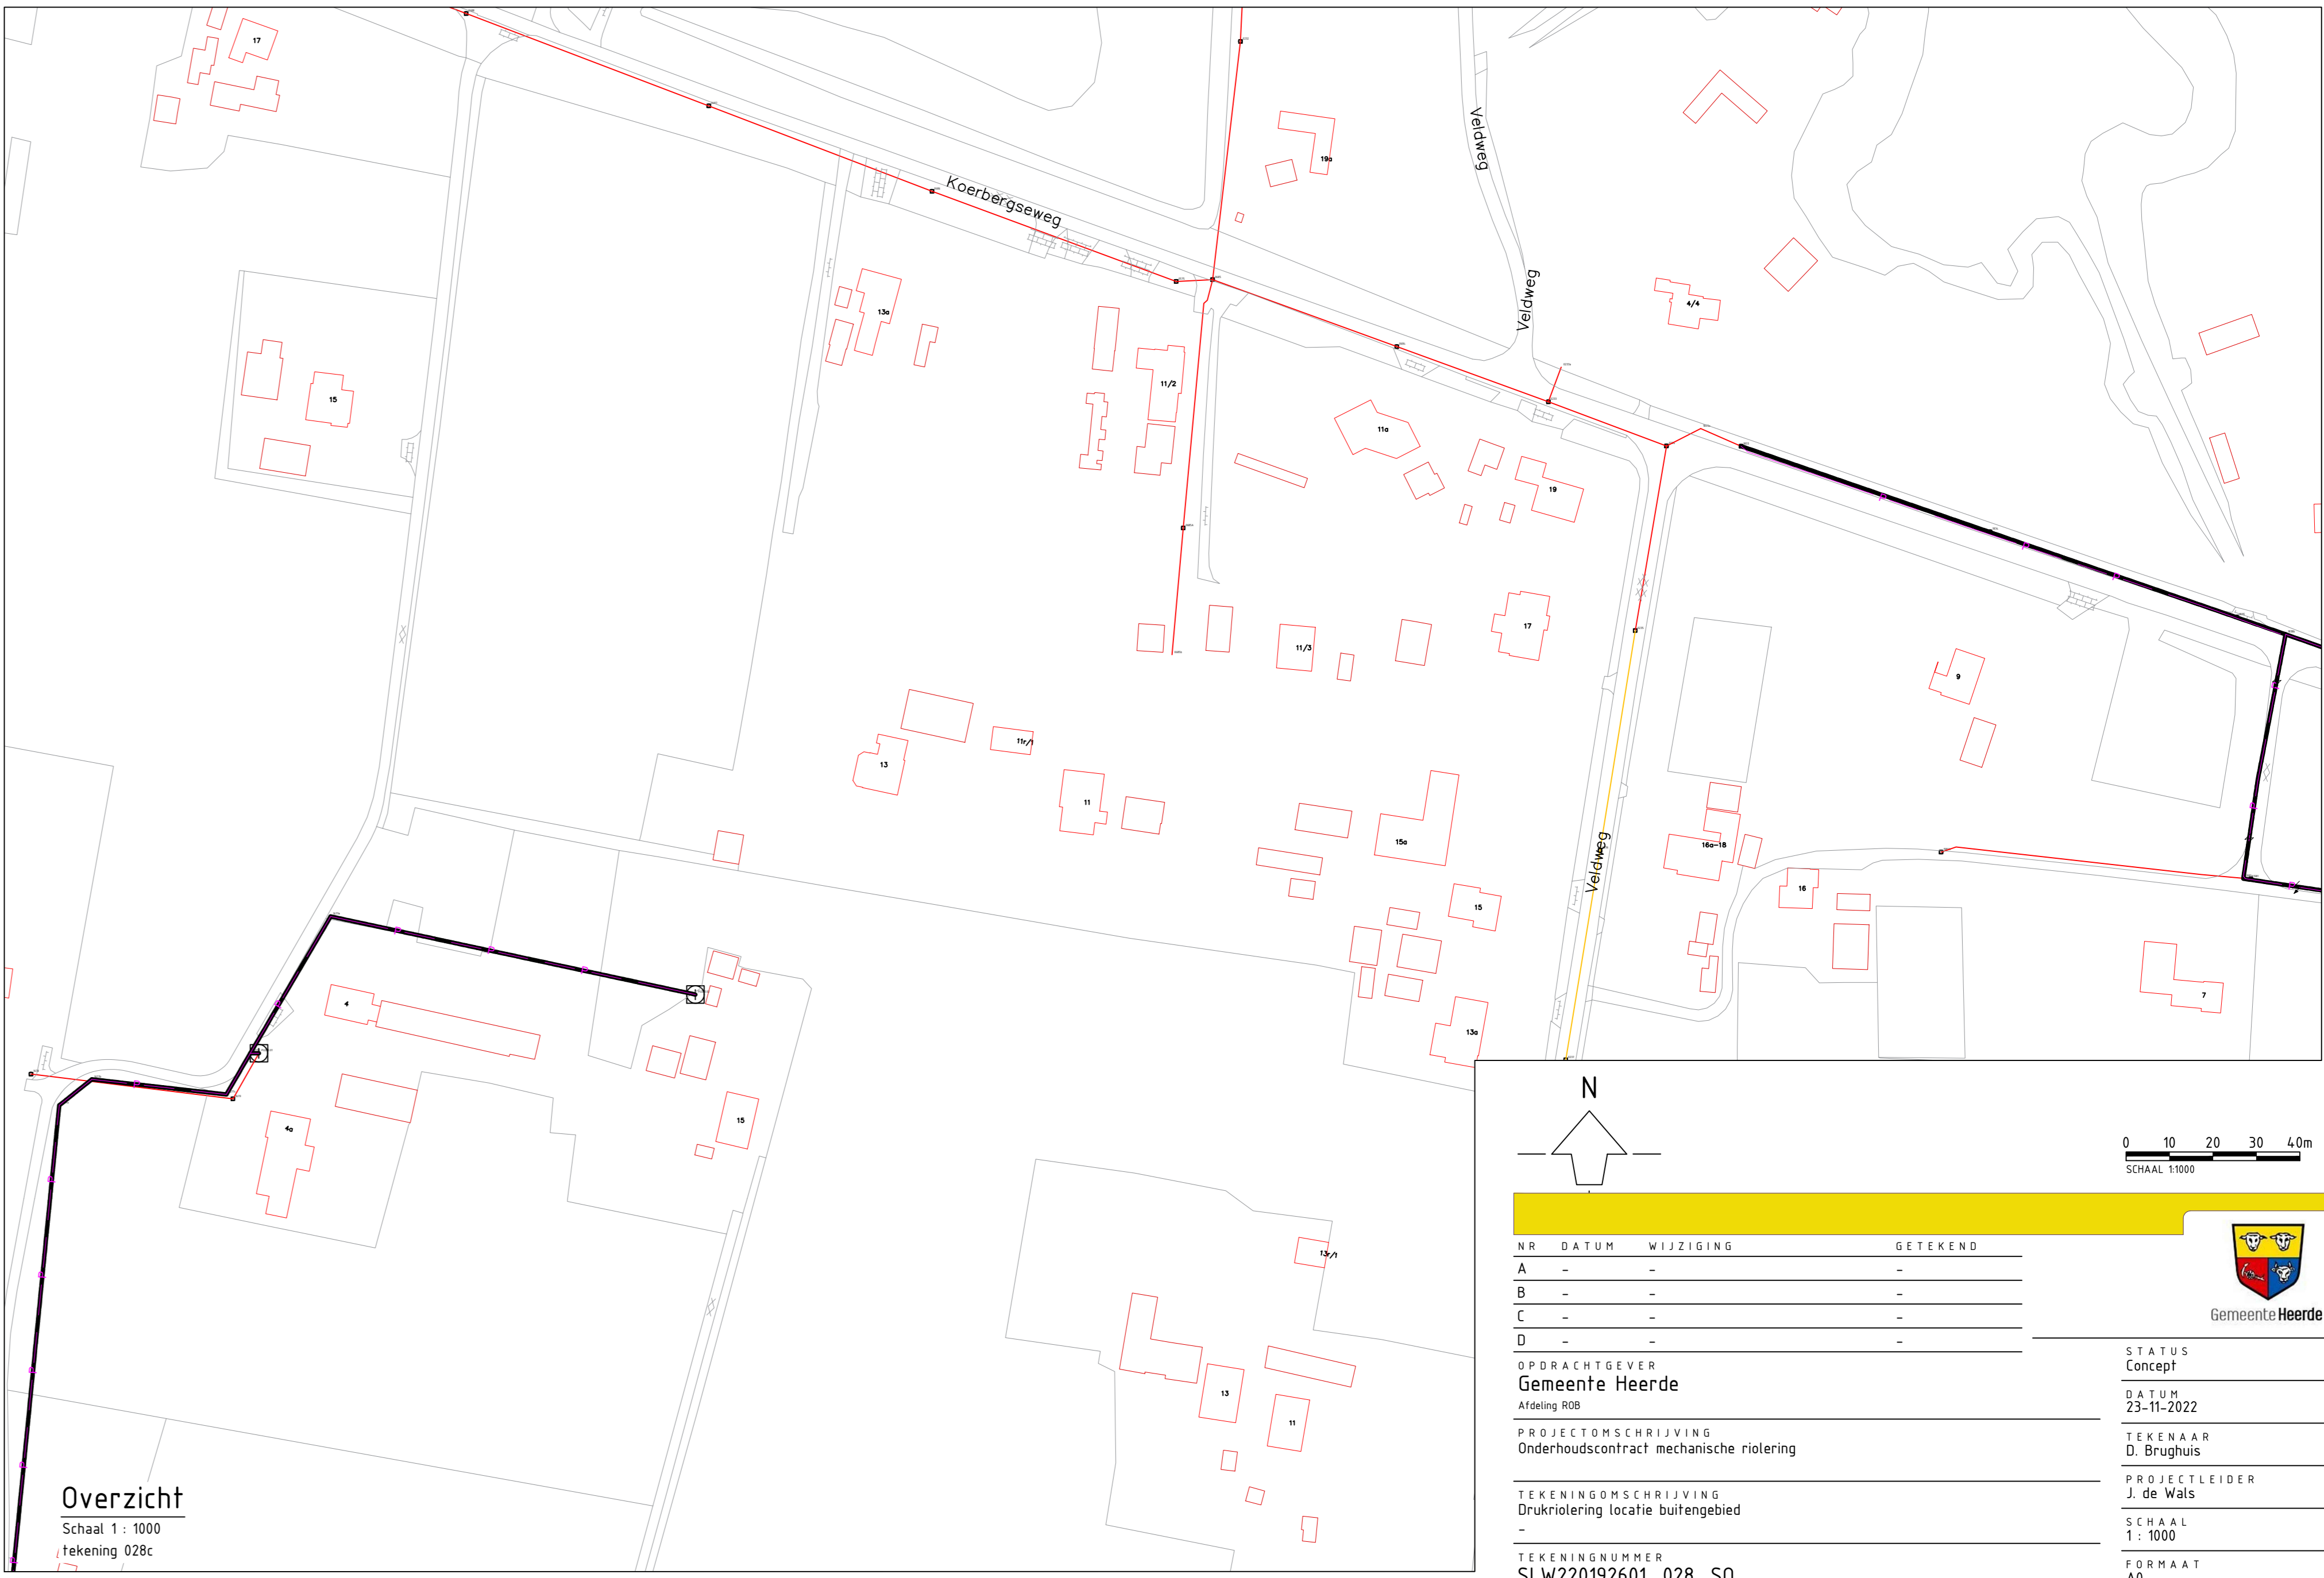

Overzicht

Schaal 1: 1000
tekening 028c

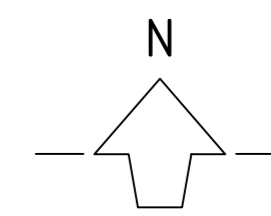

0 10 20 30 40m
SCHAAL 1:1000

NR	DATA	WIJZIGING	GETEKEND
A	-	-	-
B	-	-	-
C	-	-	-
D	-	-	-

OPDRACHTGEVER
Gemeente Heerde
Afdeling RH

PROJECTOMSCHRIJVING
Onderhoudscontract mechanische roling

TEKENINGOMSCHRIJVING
Drukroling locatie buitengebied

TEKENINGNUMMER
SLW220192601_028_S0



STATUS
Concept

DATE
23-11-2022

TEKENAAR
D. Brughuis

PROJECTLEIDER
J. de Waal

SCHAAL
1: 1000

FORMAAT
A0