




Overzicht
Schaal 1: 1000
Tekening 042a

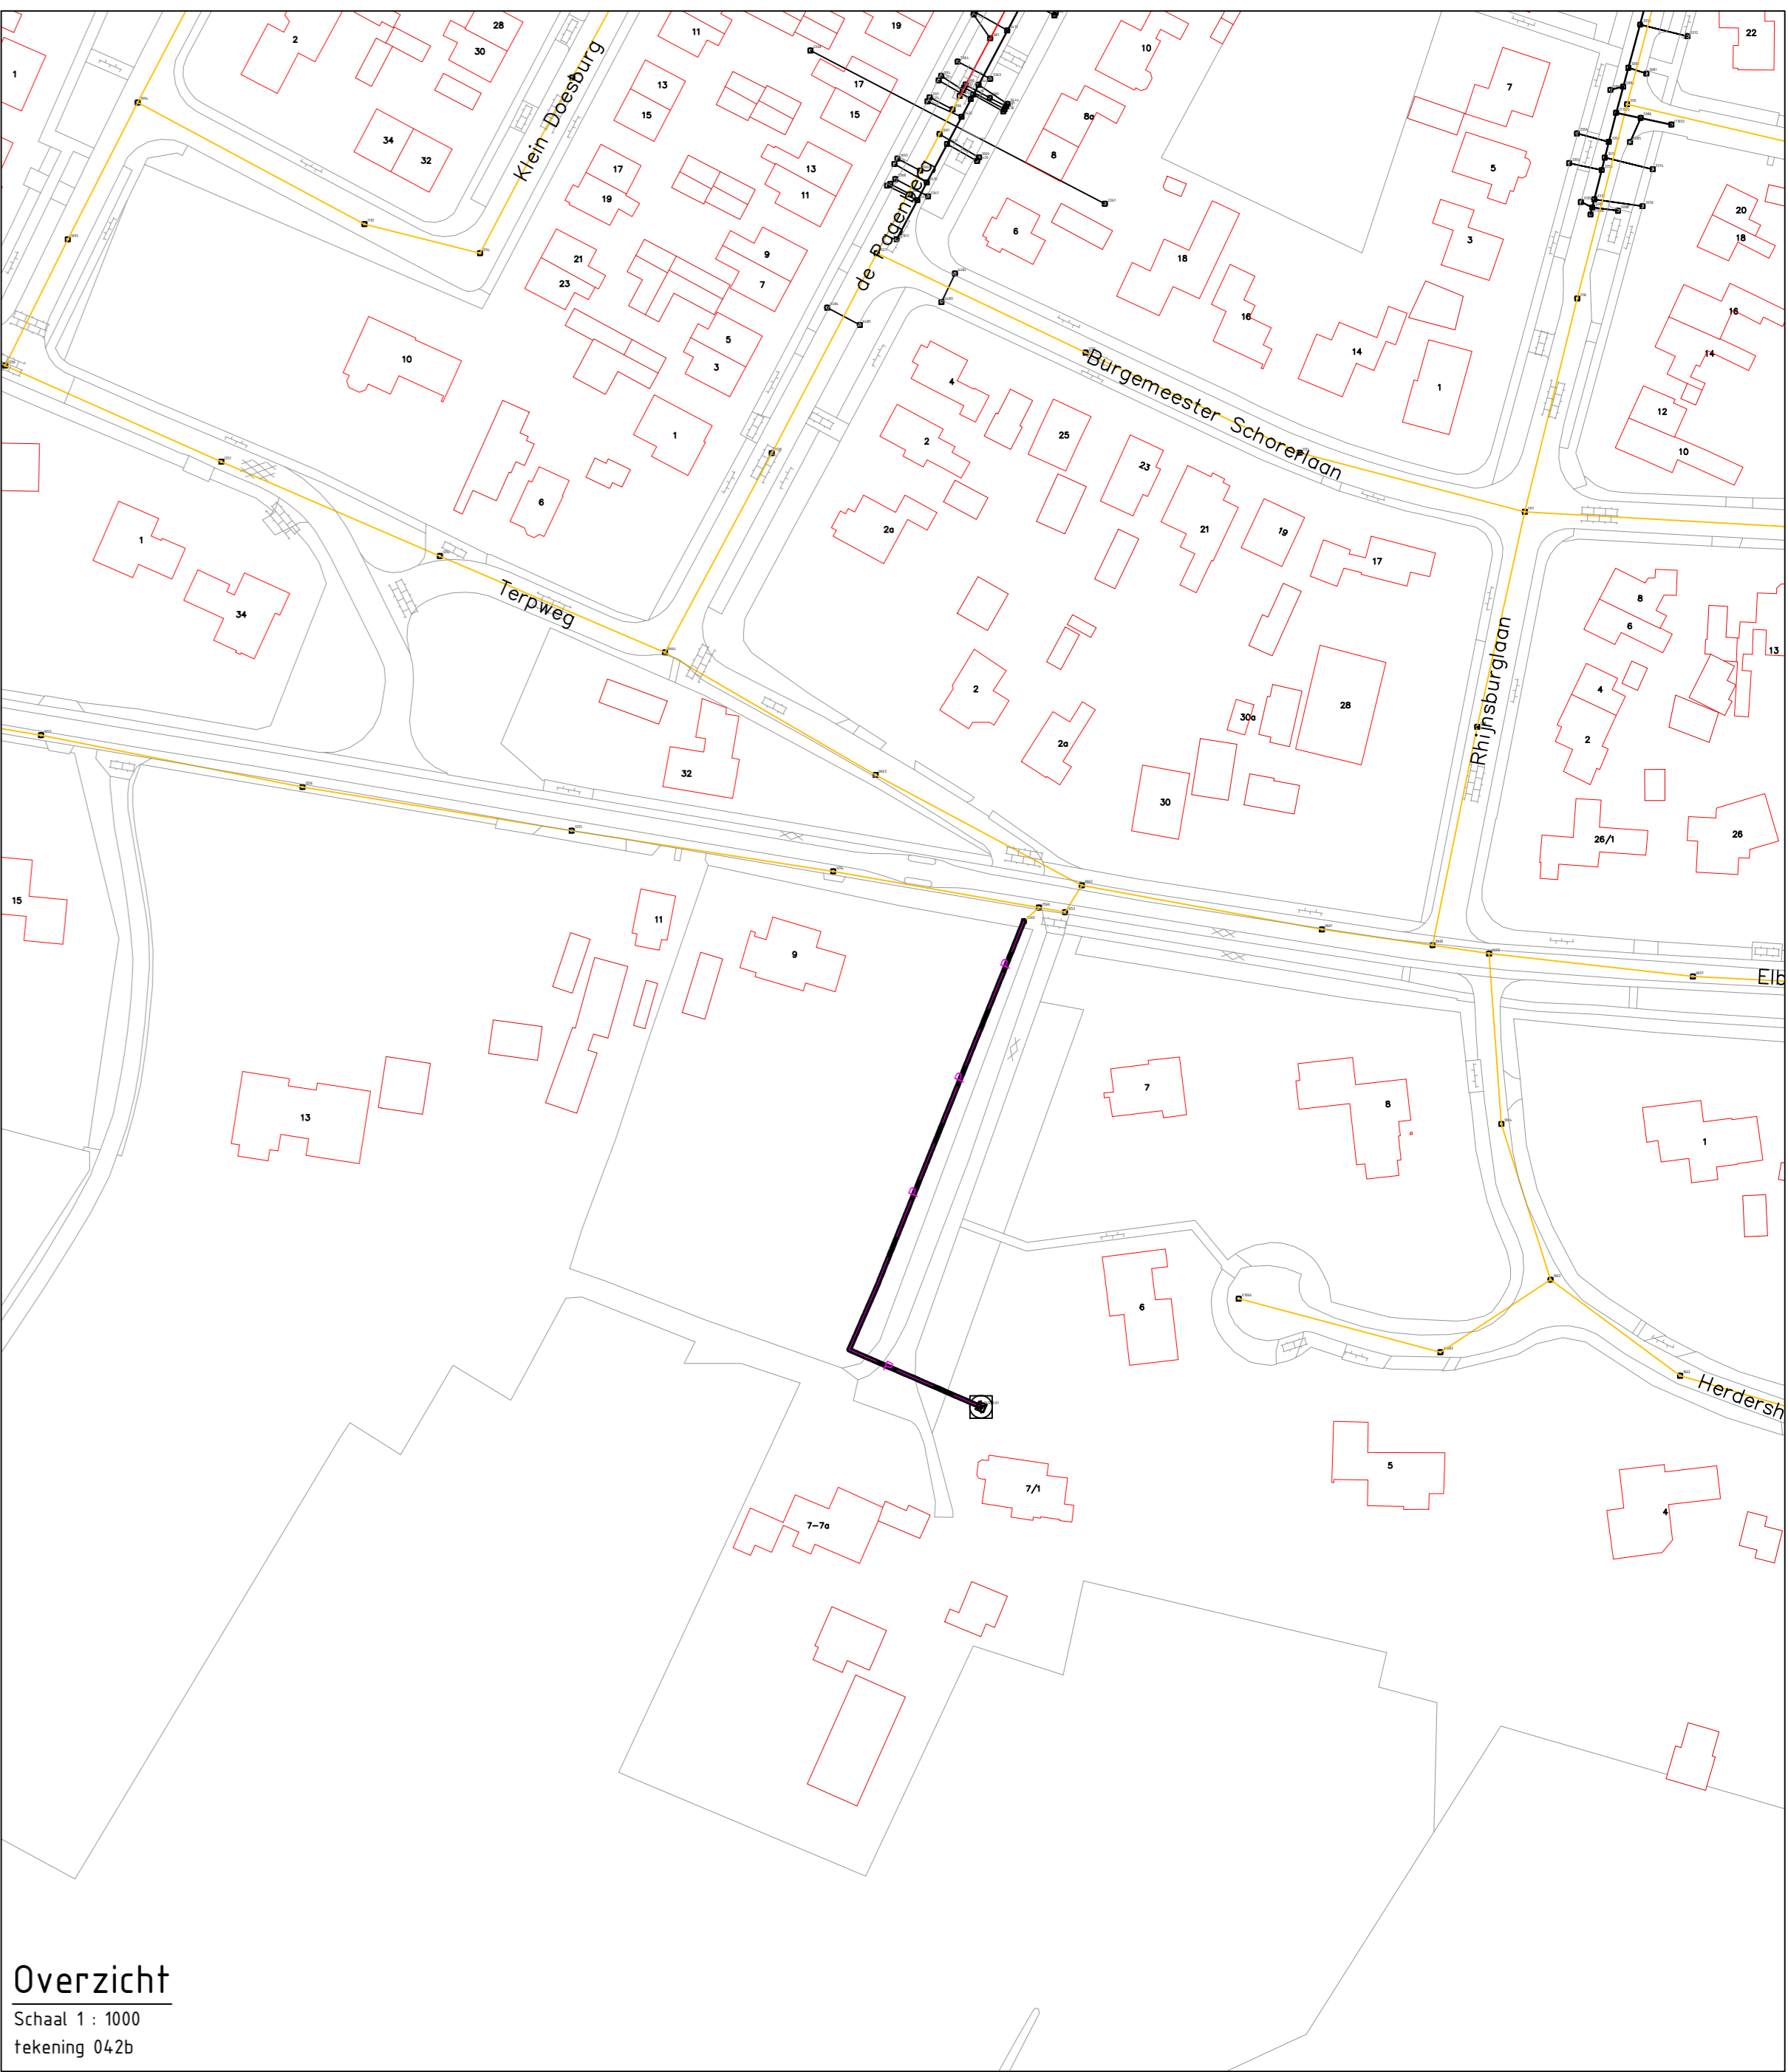

Overzicht
Schaal 1: 1000
Tekening 042b

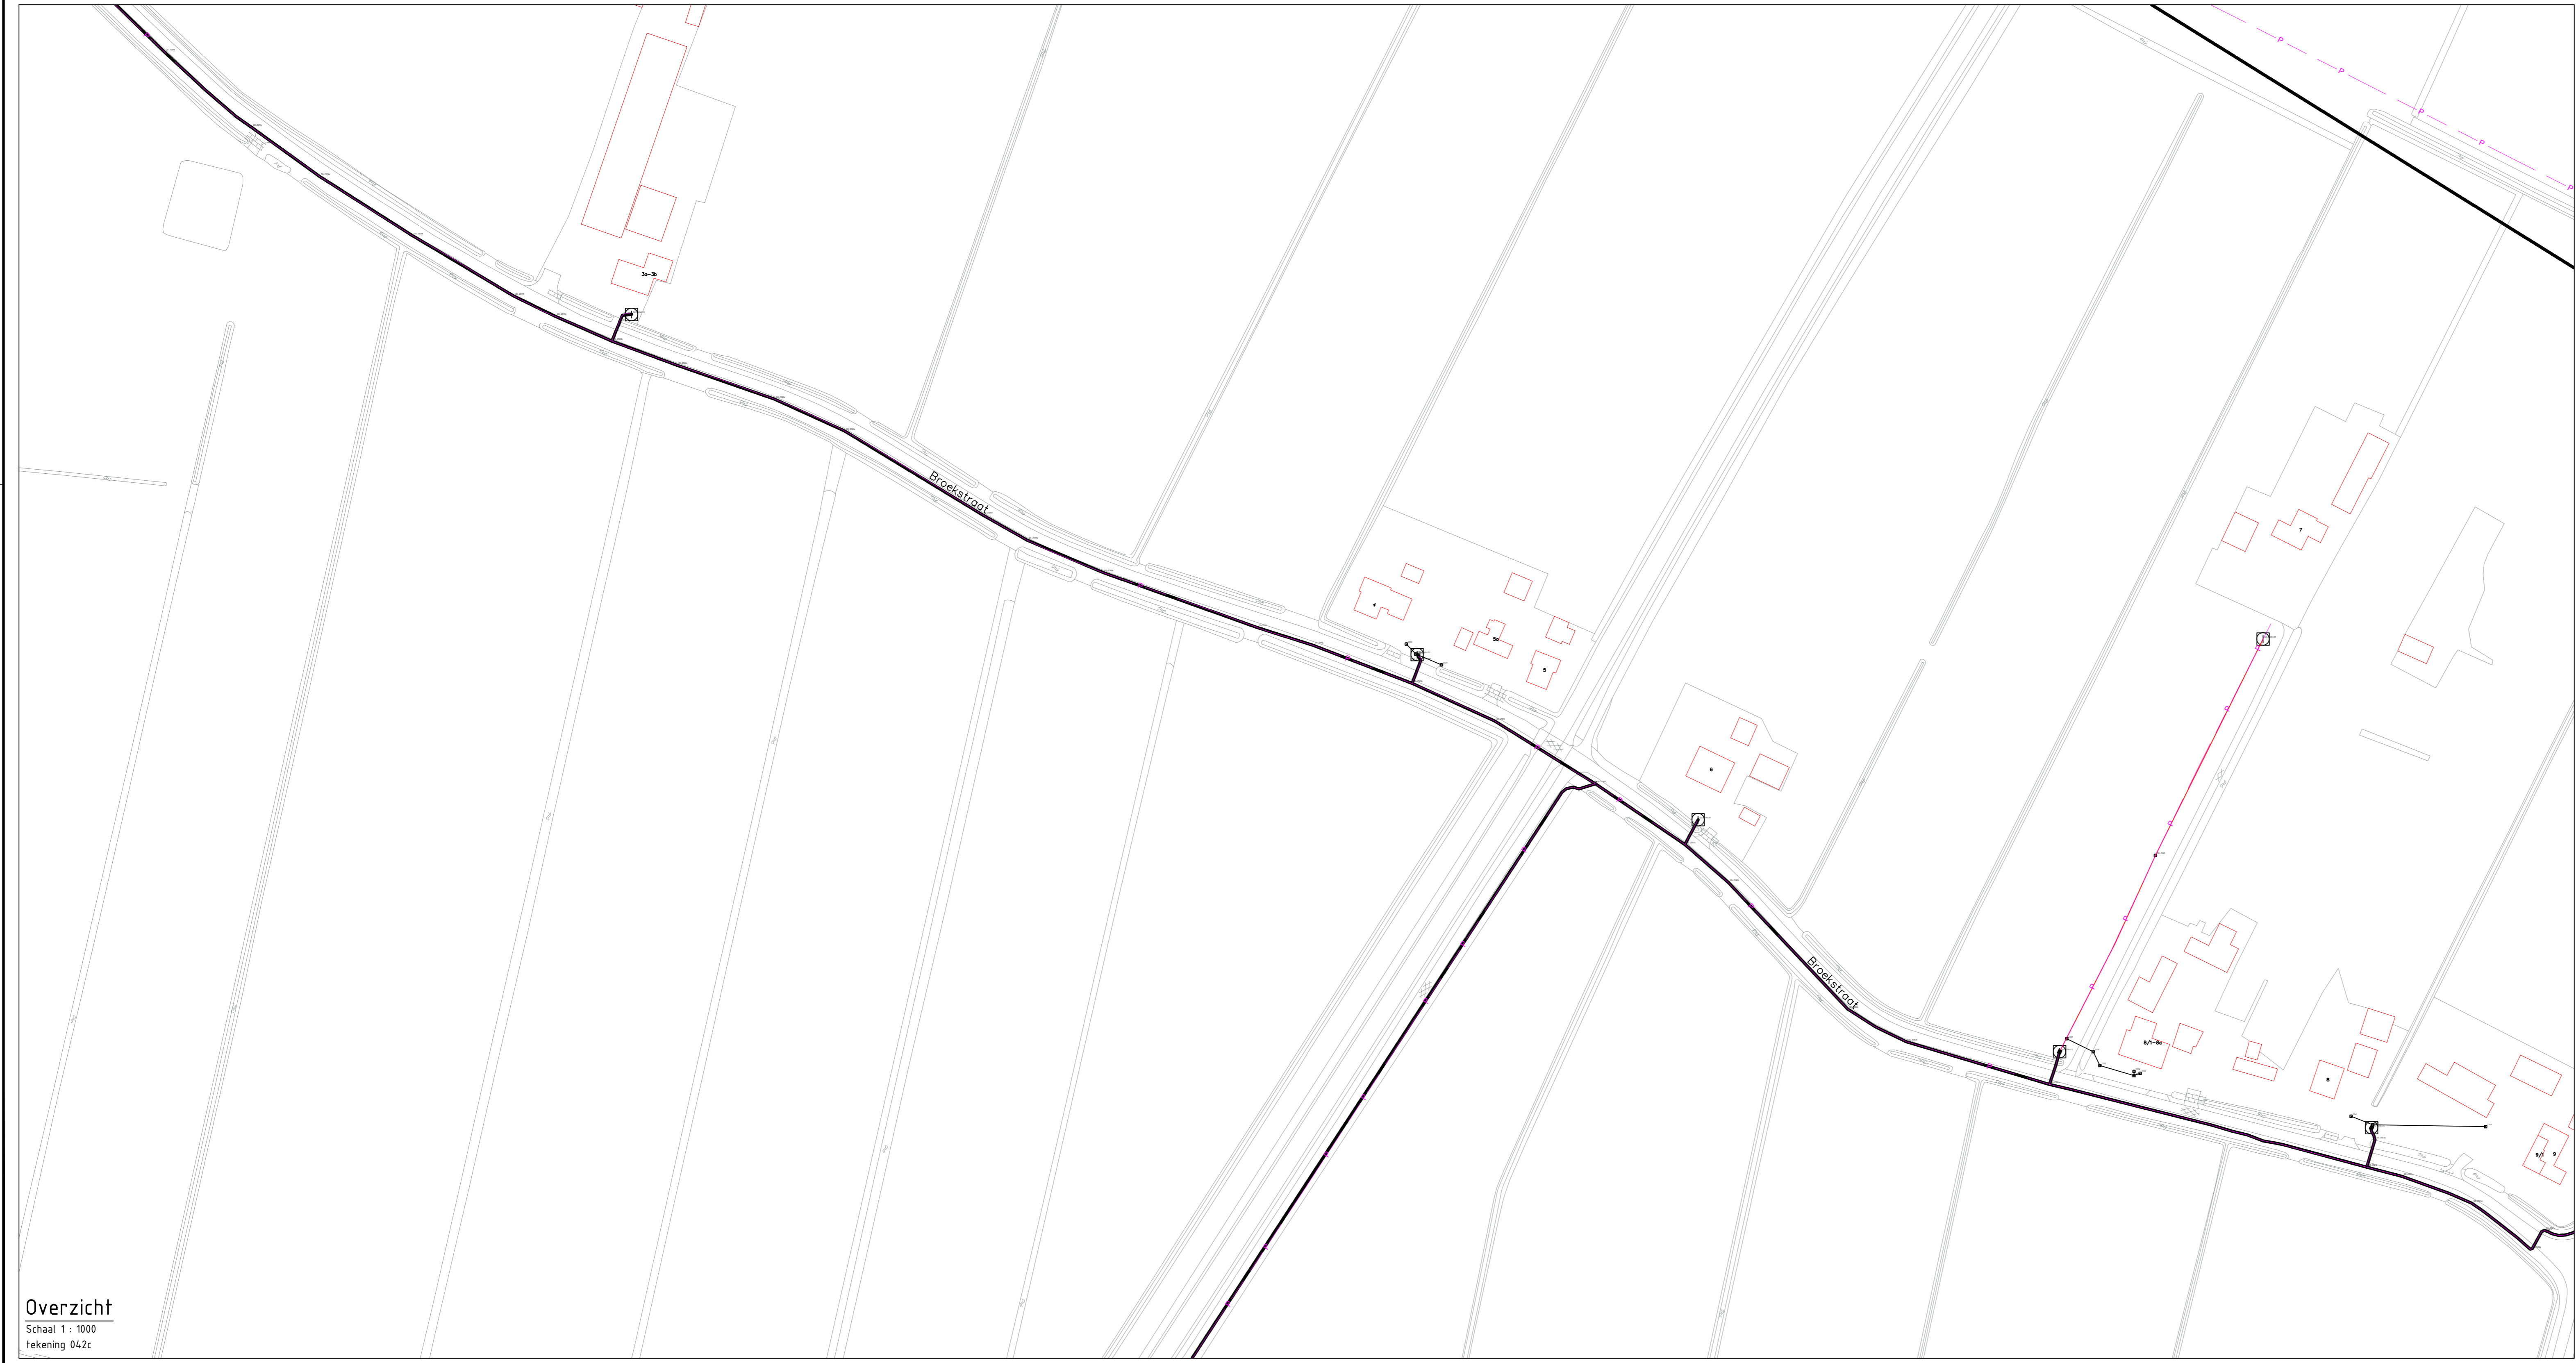

Overzicht
Schaal 1: 1000
Tekening 042c

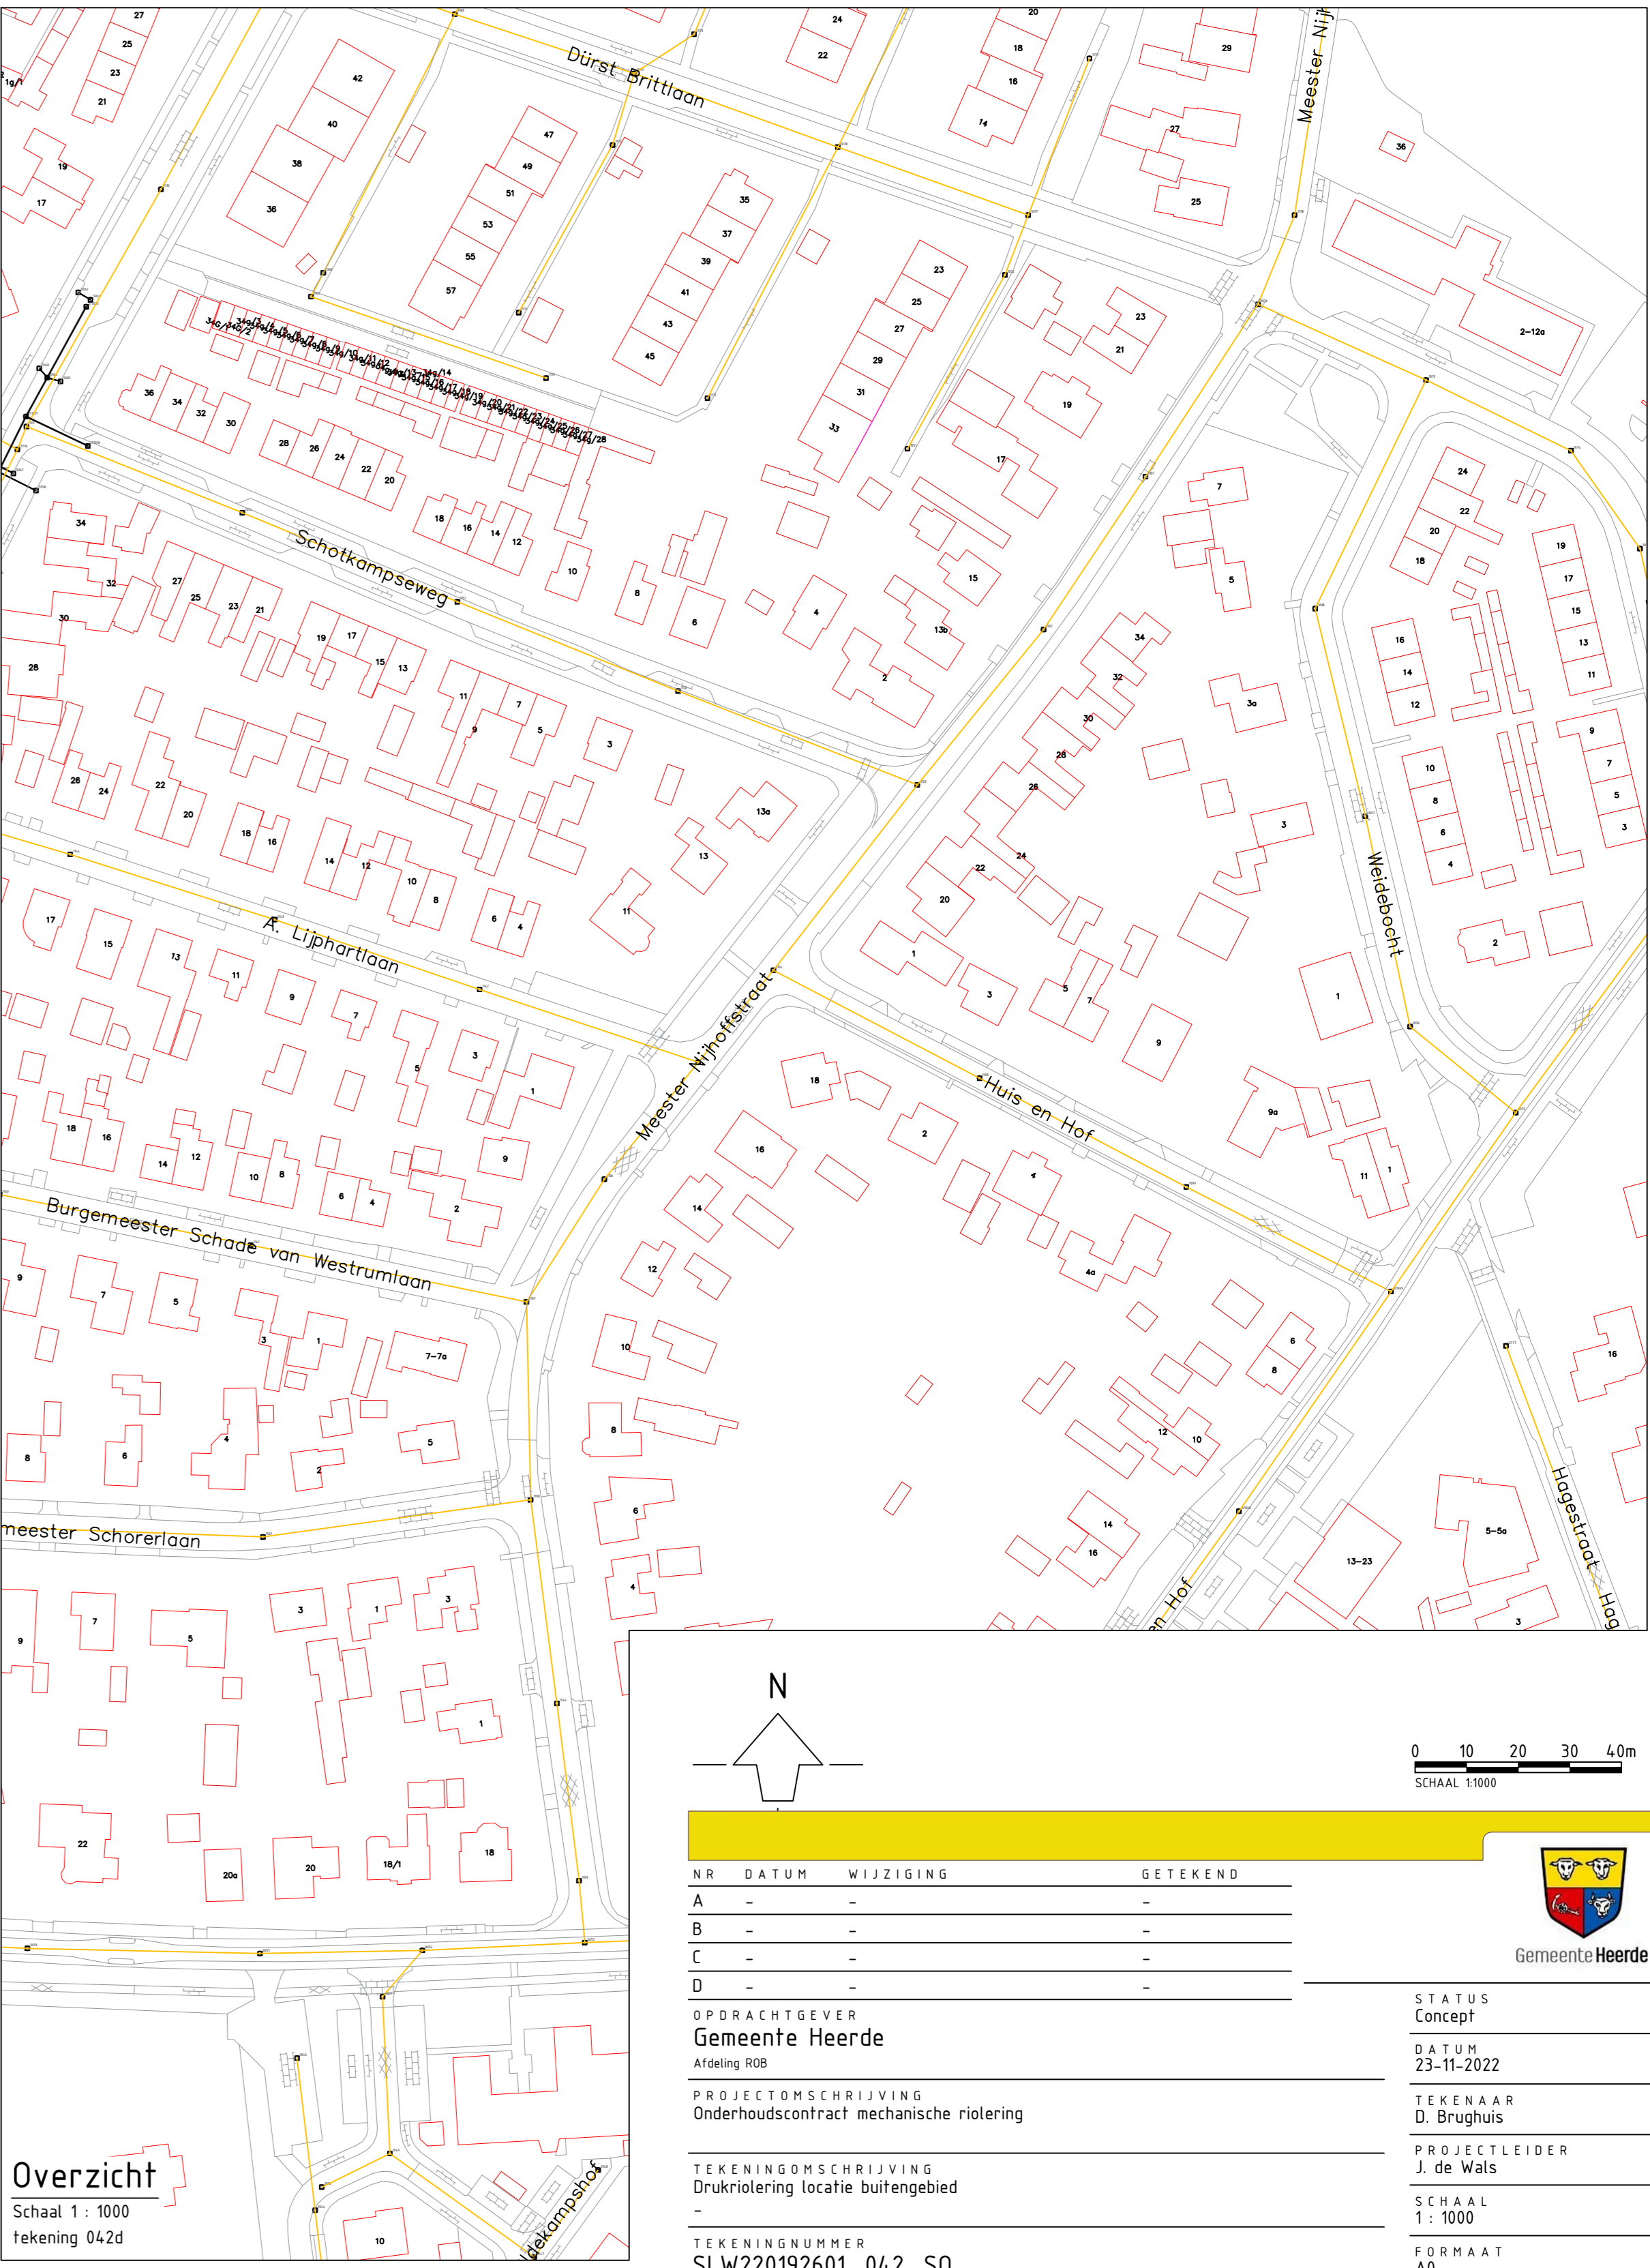

Overzicht
Schaal 1: 1000
Tekening 042d

N

0 10 20 30 40m

SCHAAL 1:1000

NR	DATUM	WIJZIGING	GETEKEND
A	-	-	-
B	-	-	-
C	-	-	-
D	-	-	-

OPDRACHTGEVER

Gemeente Heerde

Afeling RH

PROJECTOMSCHRIJVING

Onderhoudscontract mechanische riolering

TEKENINGOMSCHRIJVING

Drukriolering locatie buitengebied

-

TEKENINGNUMMER

SLW220192601_042_S0

STATUS

Concept

DATUM

25-11-2022

TEKENAAR

D. Brughuis

PROJECTLEIDER

J. de Wals

SCHAAL

1: 1000

FORMAAT

A0