

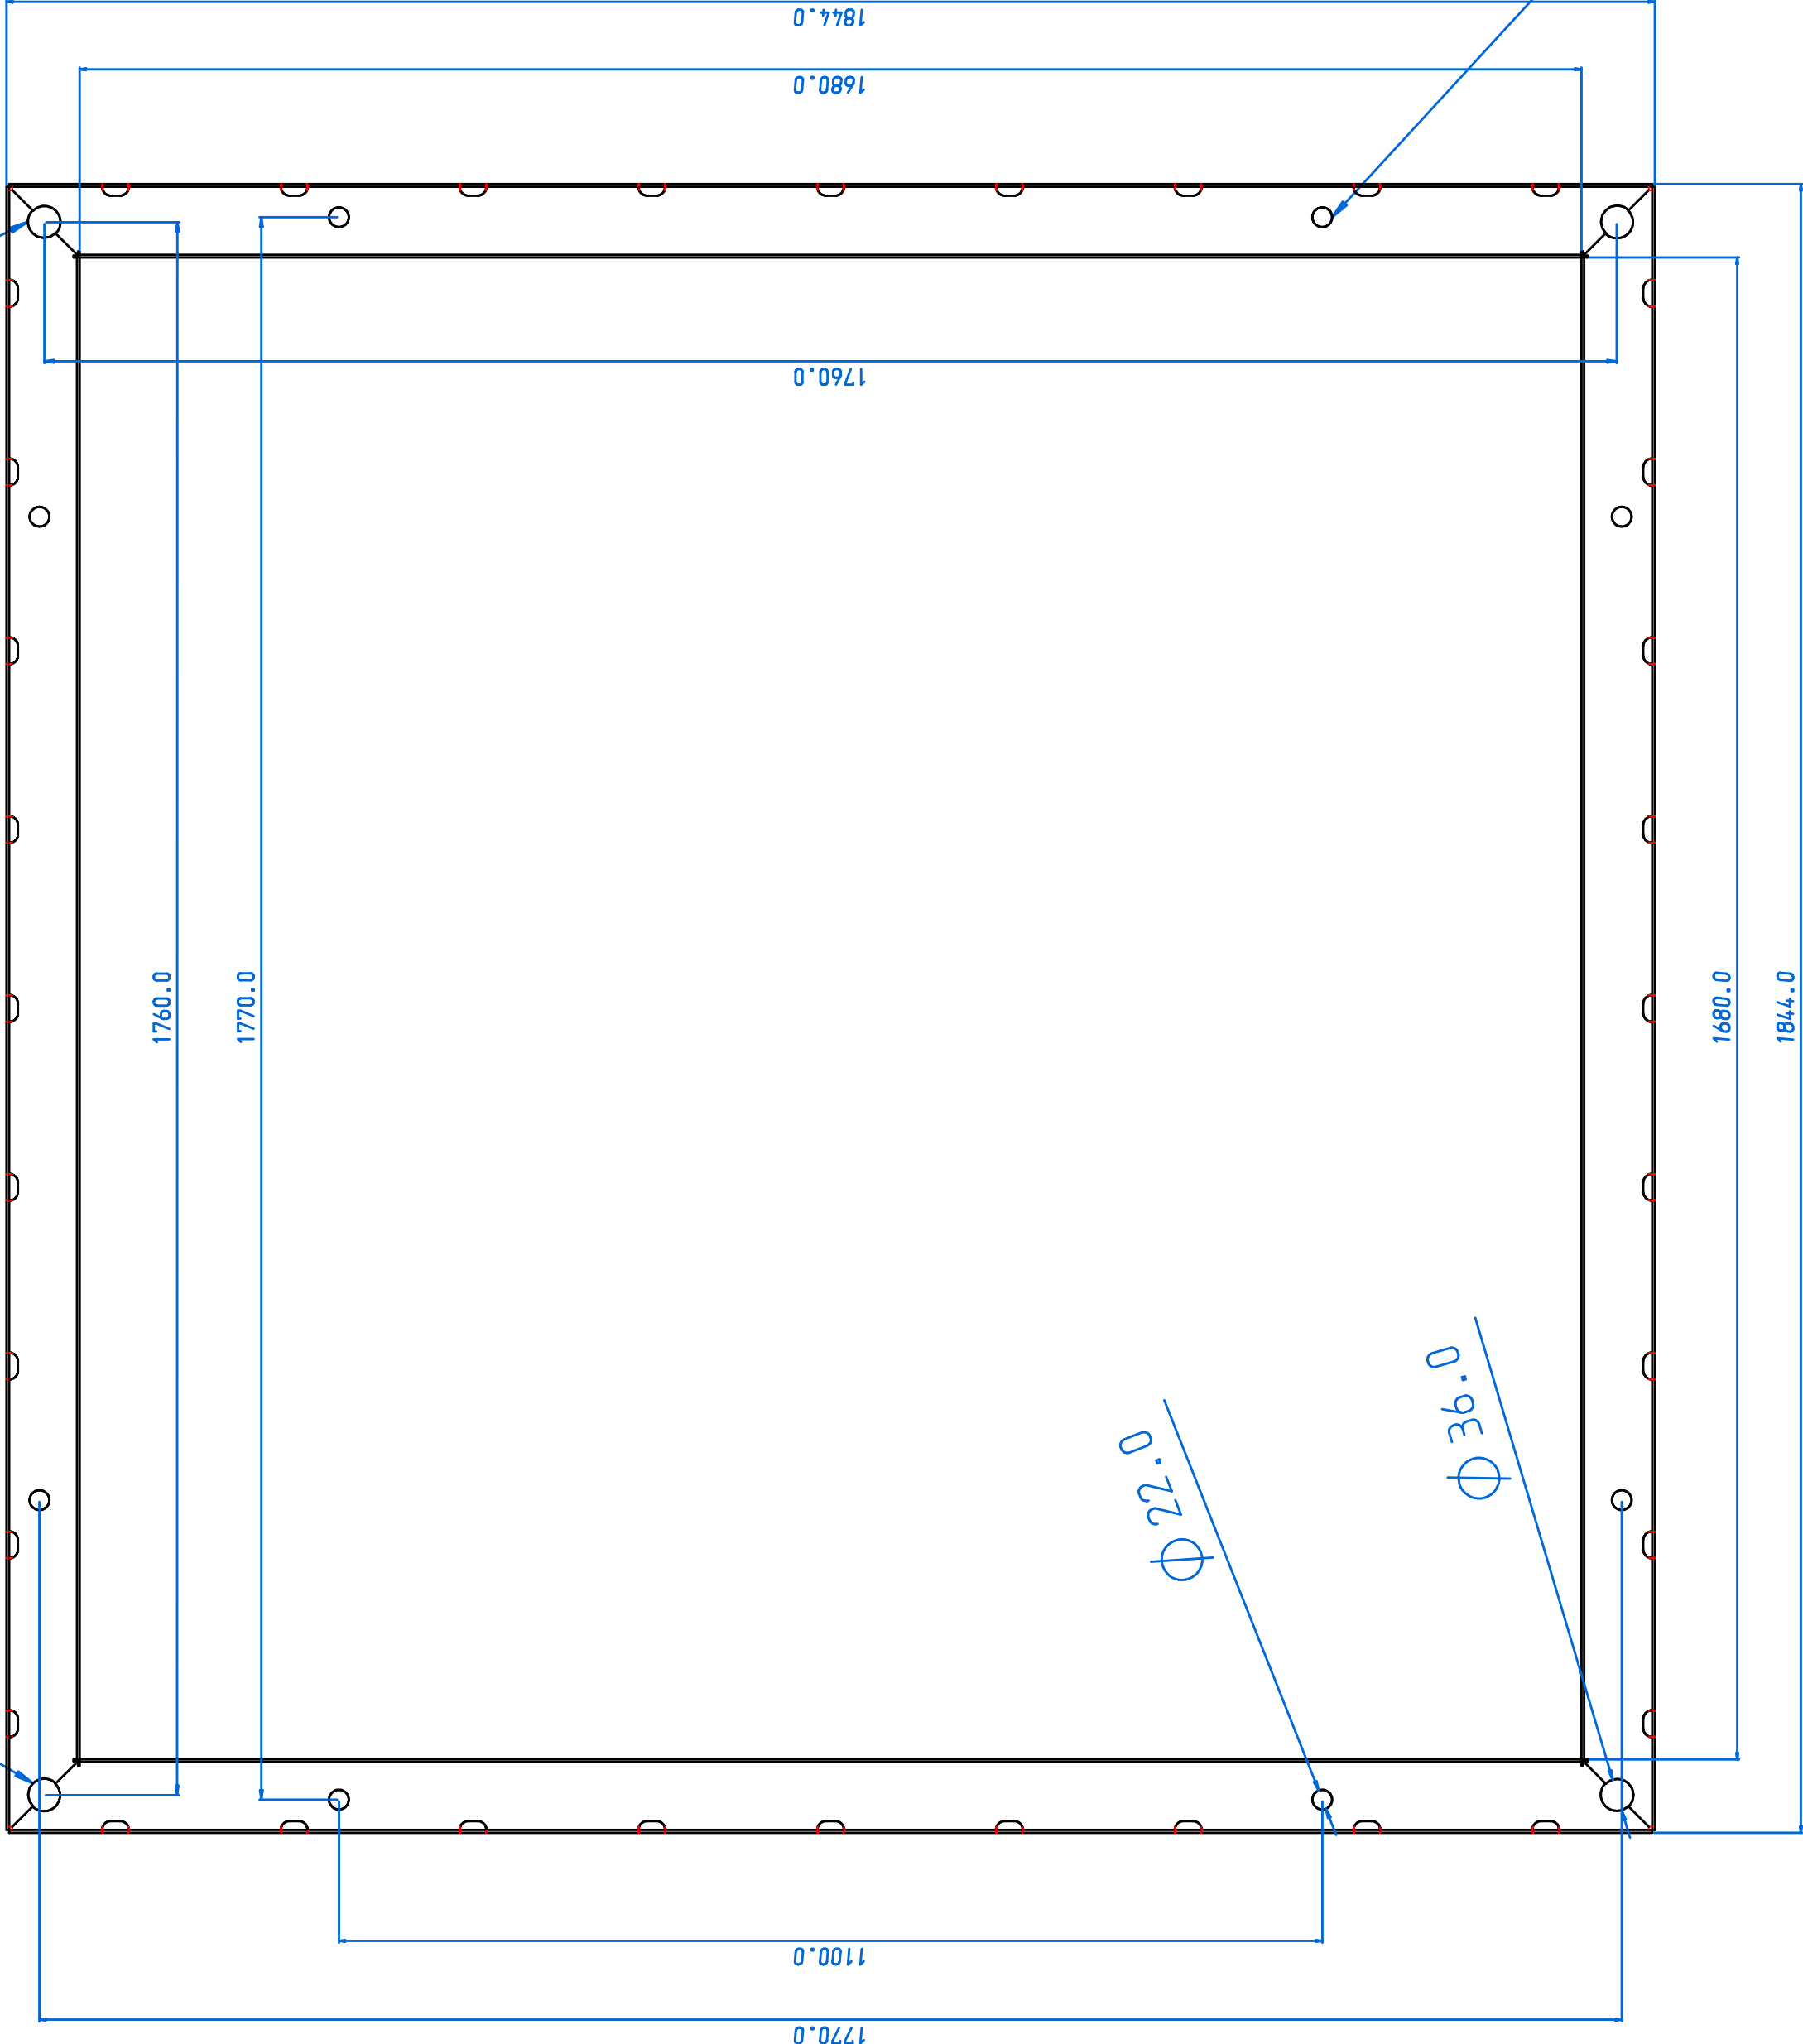
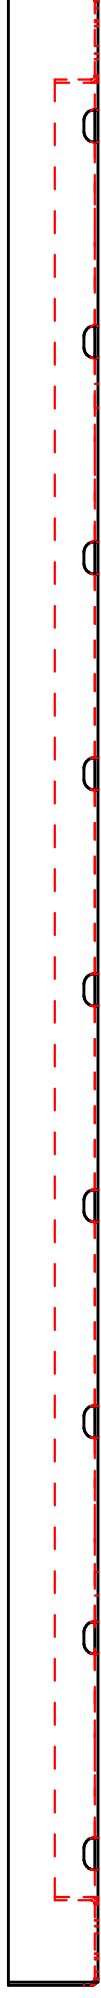


Gat rond 36mm (4x) t.b.v. montage in M24 schroefhulzen

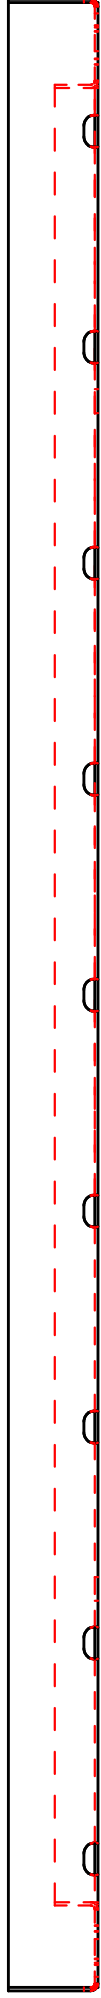

Gat rond 22mm (8x) t.b.v. montage rand in de M12 schroefhulzen met M12 bouten.

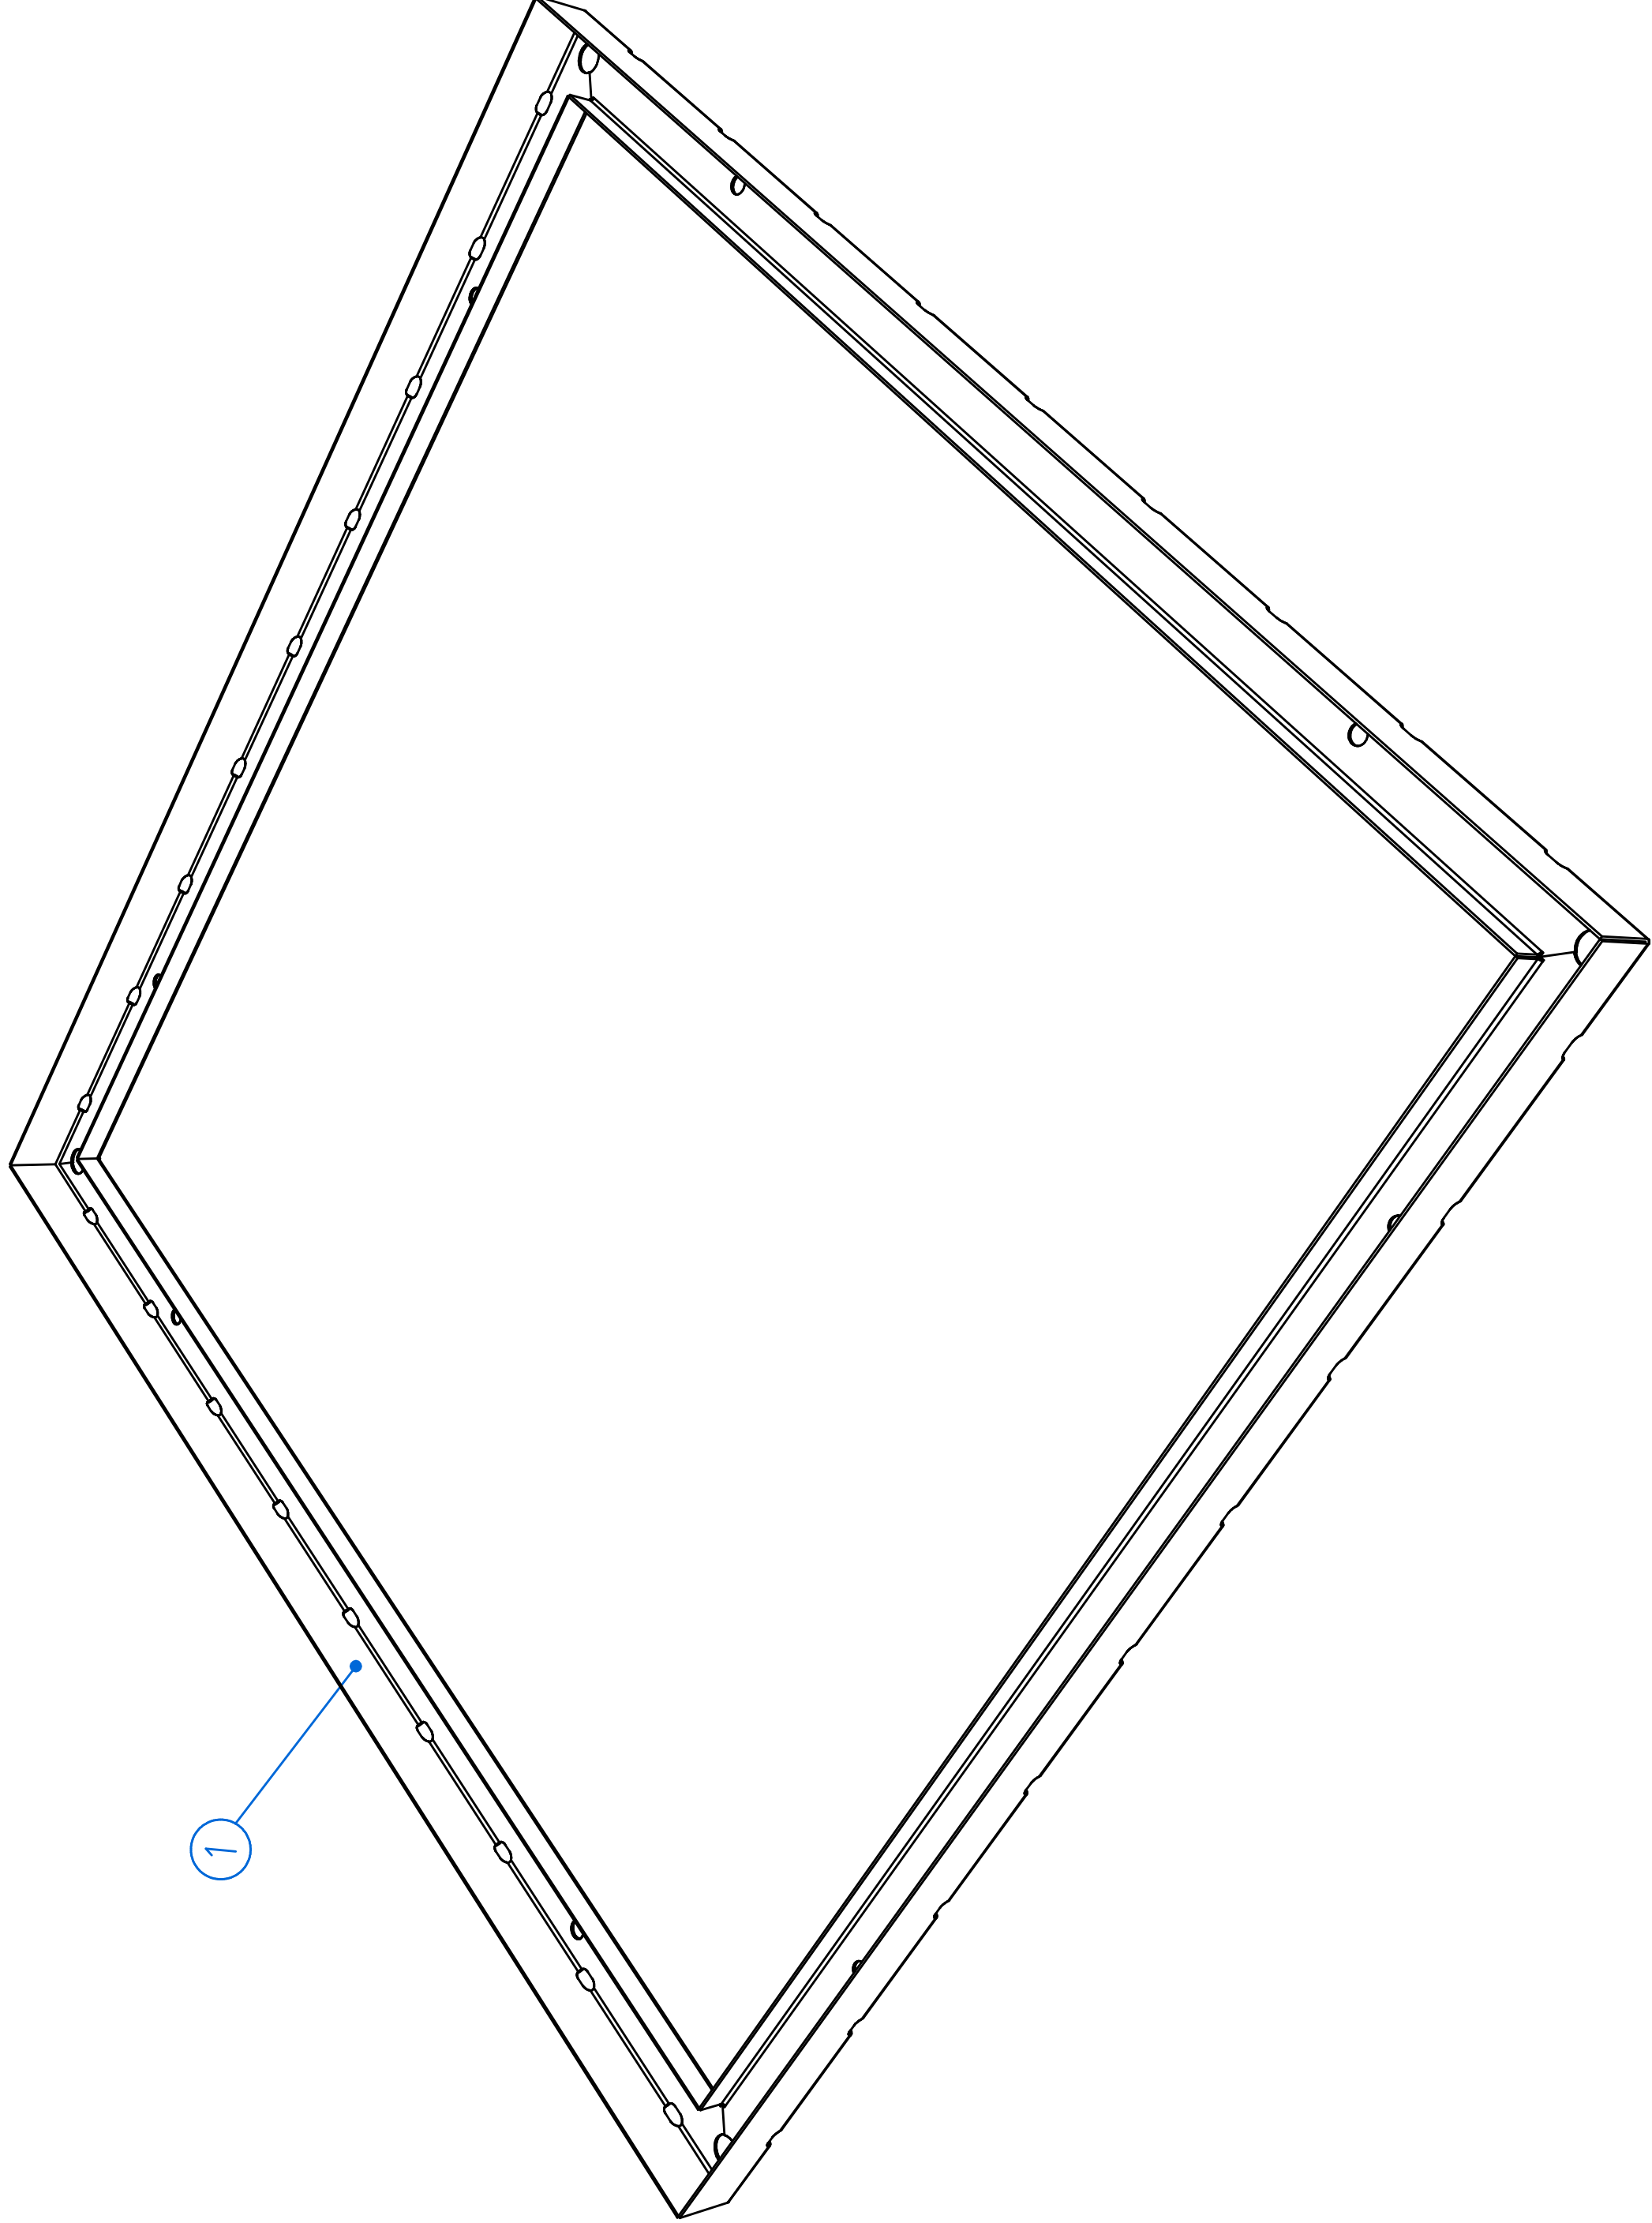

WIJZ. LETTER/DATUM	MATERIAAL
	KGW
	3 mm
	GECONTROLEERD
	GECONTROLEERD
	DATUM 11/02/2015
	SCHAAL 1:7
	MAATEENHEID mm
	GETEKEND PM
	AMPROJ.

1	4	85005159	50010180	MONTAGERAND PROFIEL
POS	KANTAL	ART NR	TEK NR	OMSCHRIJVING
BENAMING				
MONTAGERAND ASSEMBLY				
SNAAS				
TEK. NO.				
50010182				
A1				

