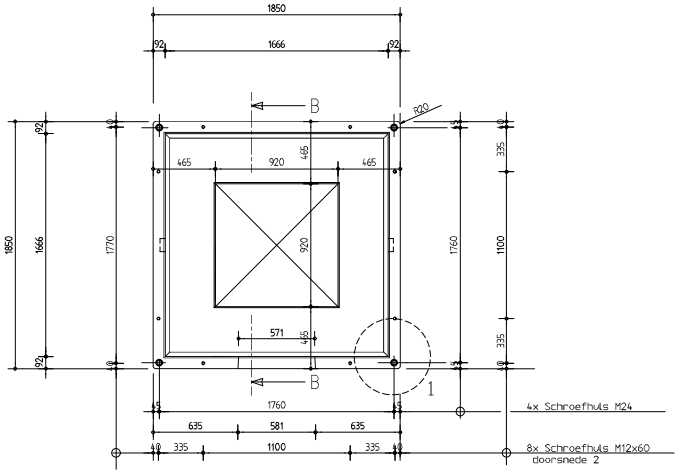

BOVENAANZICHT
(schaal 1:20)

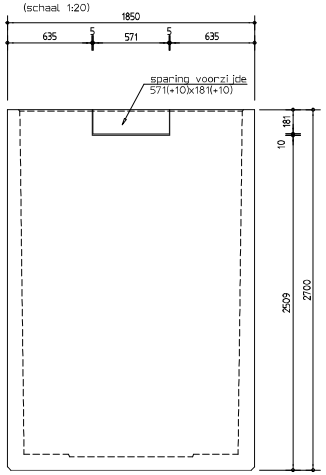

VOORAANZICHT
(schaal 1:20)
verticaal

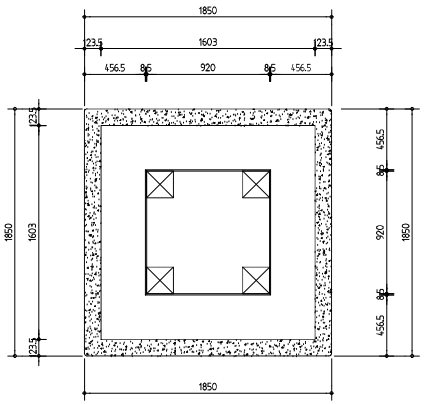

DOORSNEDE A
(schaal 1:20)
horizontaal

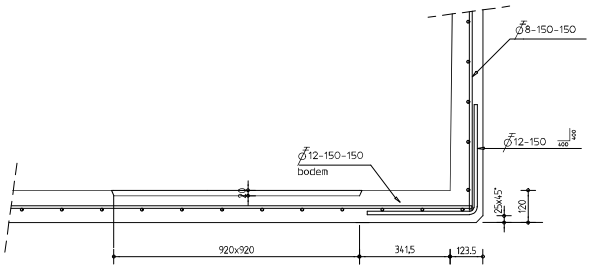

DOORSNEDE 3
(schaal 1:10)

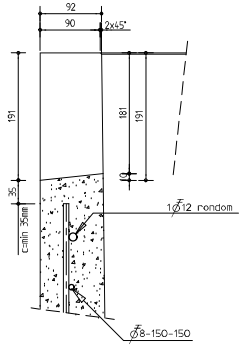

DOORSNEDE 4
(schaal 1:5)

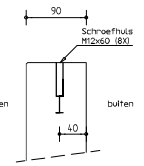

DEATAIL SCHROEFHULS
(schaal 1:5)

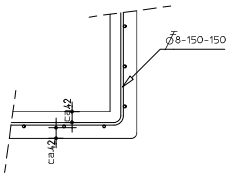

DOORSNEDE 1
(schaal 1:10)

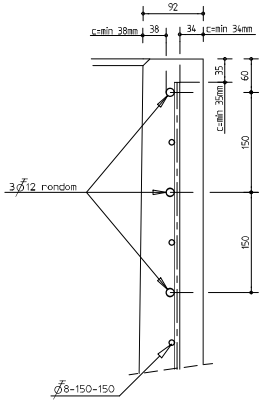

DOORSNEDE 2

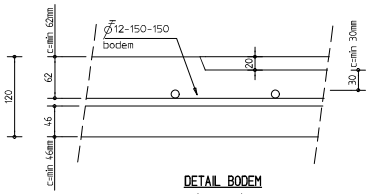

DETAIL BODEM
(schaal 1:5)

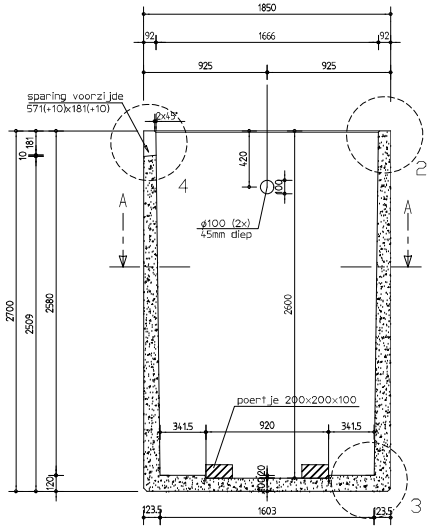

DOORSNEDE B
(schaal 1:20)

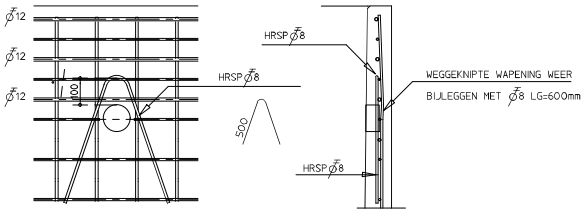

EXTRA HAARSPELD T.P.V. HIJSVOORZIENING
(schaal 1:10)

CONCRETE SUSTAINABILITY COUNCIL
BRONZE
62-CSC17-2017

RWA

GEVOLGKLASSE: CC1
REFERENTIEPERIODE: 50 jaar

BETON: Duboton ®
STERKTEKLASSE C40/50

WANDEN:
MILIEUKLASSE XF4/XC4
DEKKING 30mm

VLOER:
MILIEUKLASSE XF4/XC4
DEKKING 30mm

GEWICHT 5230 KG

BOUWADVIES WFO
DE VERBINDENDE FACTOR

Bouwadvies WFO
Beton, Staal- en Houtconstructies

Nijverheidsweg 9
1693 RM Wervershoof

(t) : 0228-583576
(f) : 0228-582320
(e) : info@bouwadviceswfo.nl
(i) : www.bouwadviceswfo.nl

lid van Vnconsultancy.nl

Project:
Prefab betonputten t.b.v. ondergrondse hulsvulopslag

i.o.v. Rutte Groep t.a.v. RWA

Opdrachtgever:
Rutte Groep t.a.v. RWA
Postbus 9587 1006 GB AMSTERDAM
telnr: 020-4106565 fax: 020-4106560

BETONCONSTRUCTIE
TYPE 7a 1850x1850x2700
T=120 C40/50

Get.: F. Nieuwenburg	Constr.: R. de Vries
Datum: 23-06-2020	Schaal: 1:20
Wijz. Datum: Revisie	Order-nr.: 22017
a - -	Tek.nr.: RWA1850-07a
b - -	
c - -	
d - -	
e - -	
f - -	

COPYRIGHT © BOUWADVIES W.F.O., WERVERSHOOF

ISO A1 - 594 x 841 mm