


Staaloverzicht hoge kas



Staaloverzicht lage kas

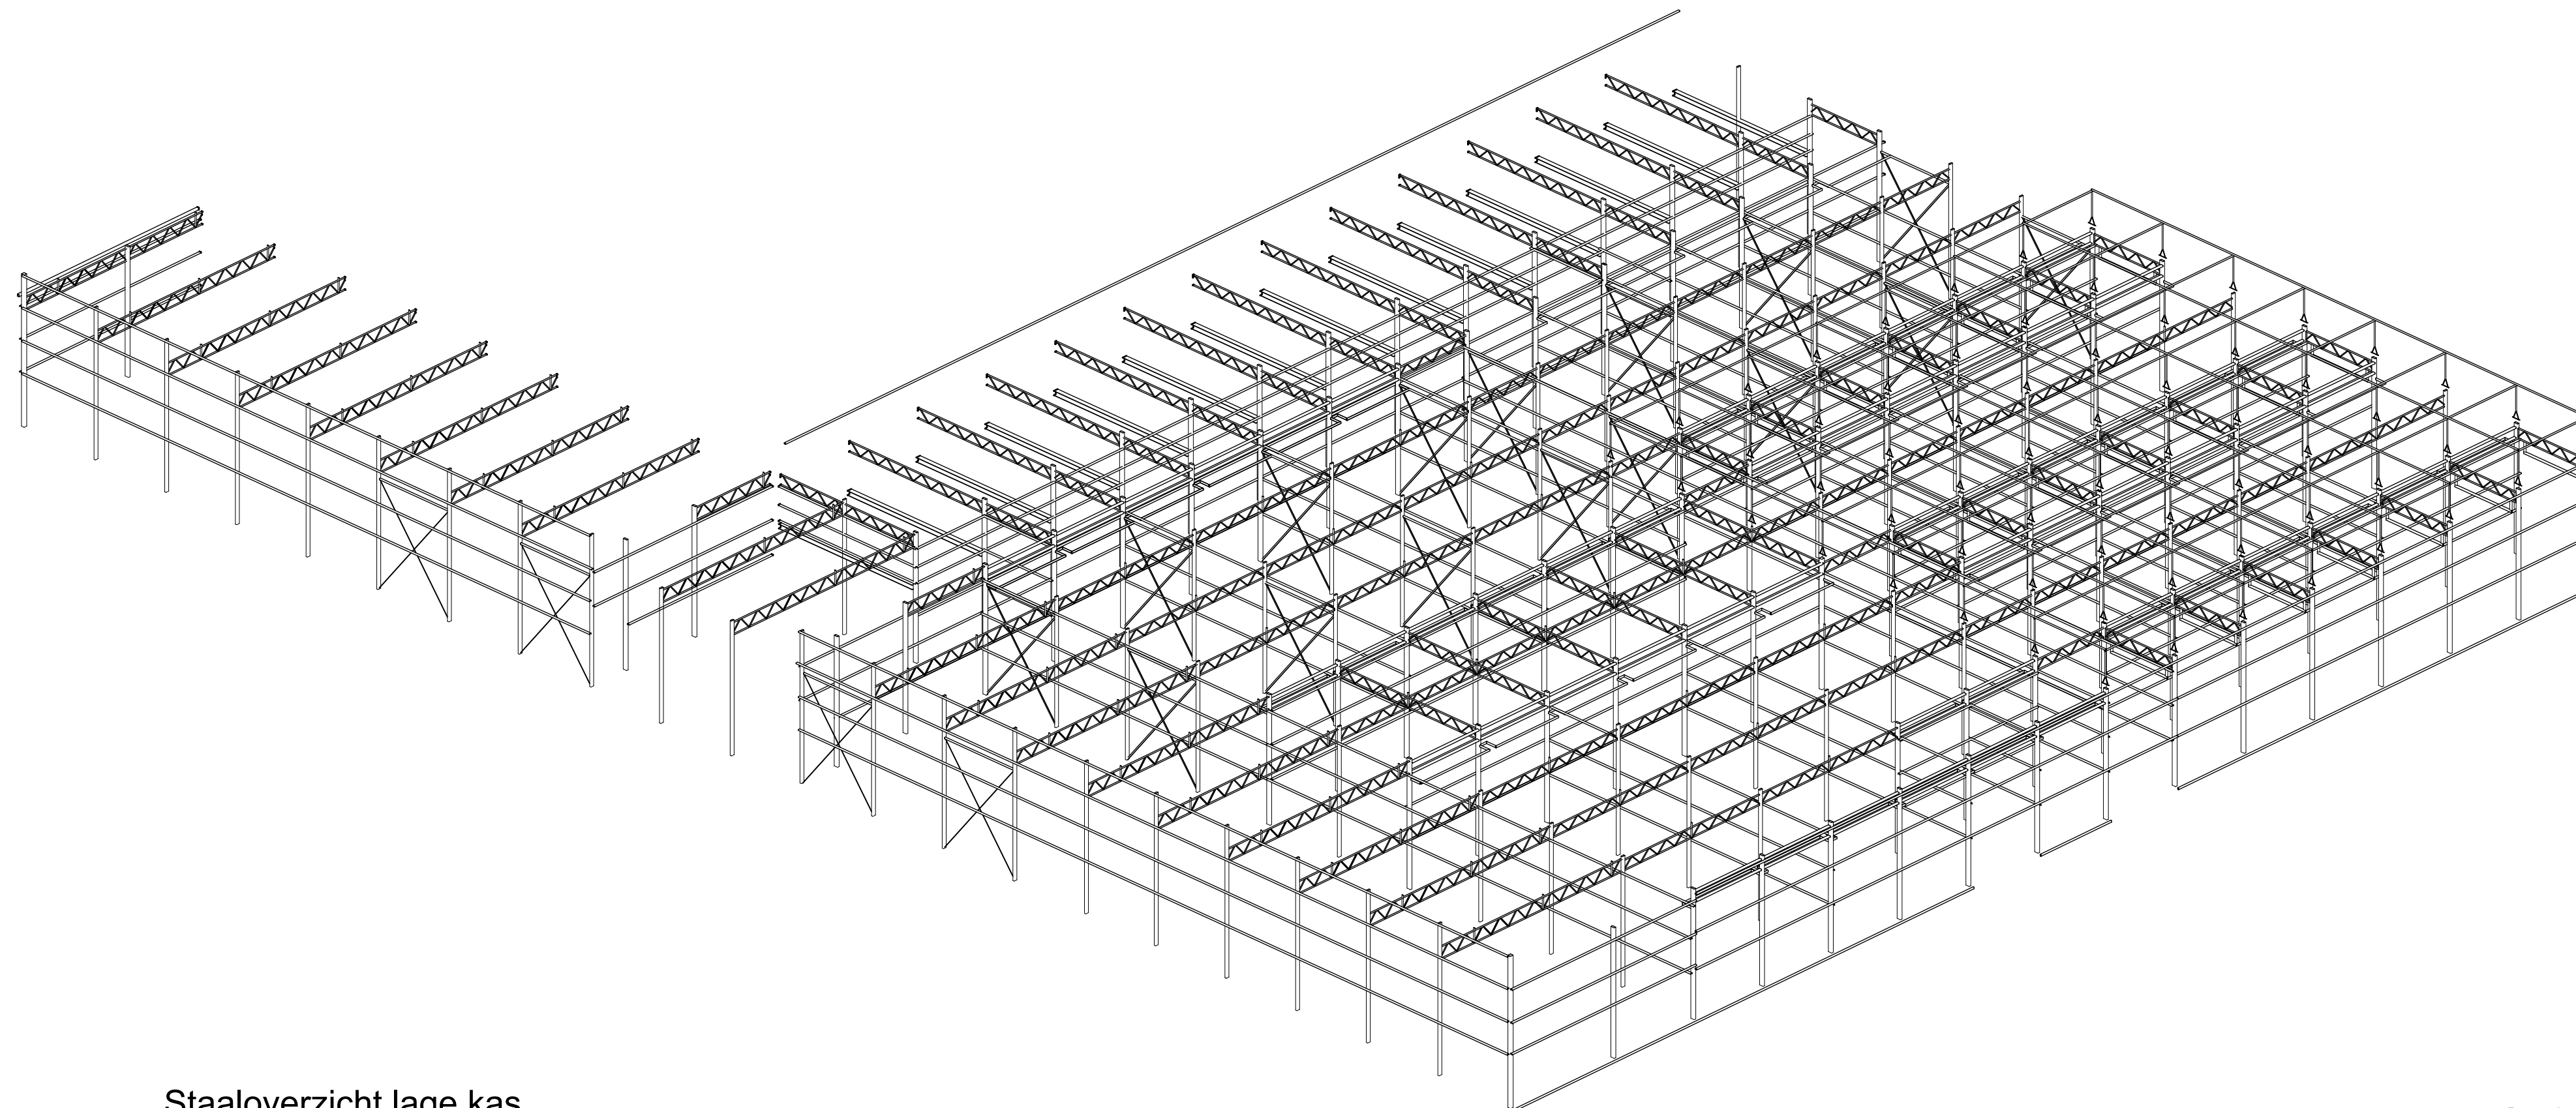

Benaming :
 Staalconstructie kassen 3D BoKa UU

Schaal : Formaat :

Opdrachtgever :
 Universiteit Utrecht

DLVge
 Violierenweg 3
 2665 MV Bleiswijk
 Tel. nr : +31 (0)10 - 462 3030
 E-Mail : info@dlvge.nl

Datum : 260424

Locatie :
 Budapestlaan 17
 3584CD, Utrecht

Projectleider : Dhr. D. Marck
 Tel. nr : (+31) 06-53795624

24-0066	20.15-4
---------	---------