


Doorsnede A  
1 : 100

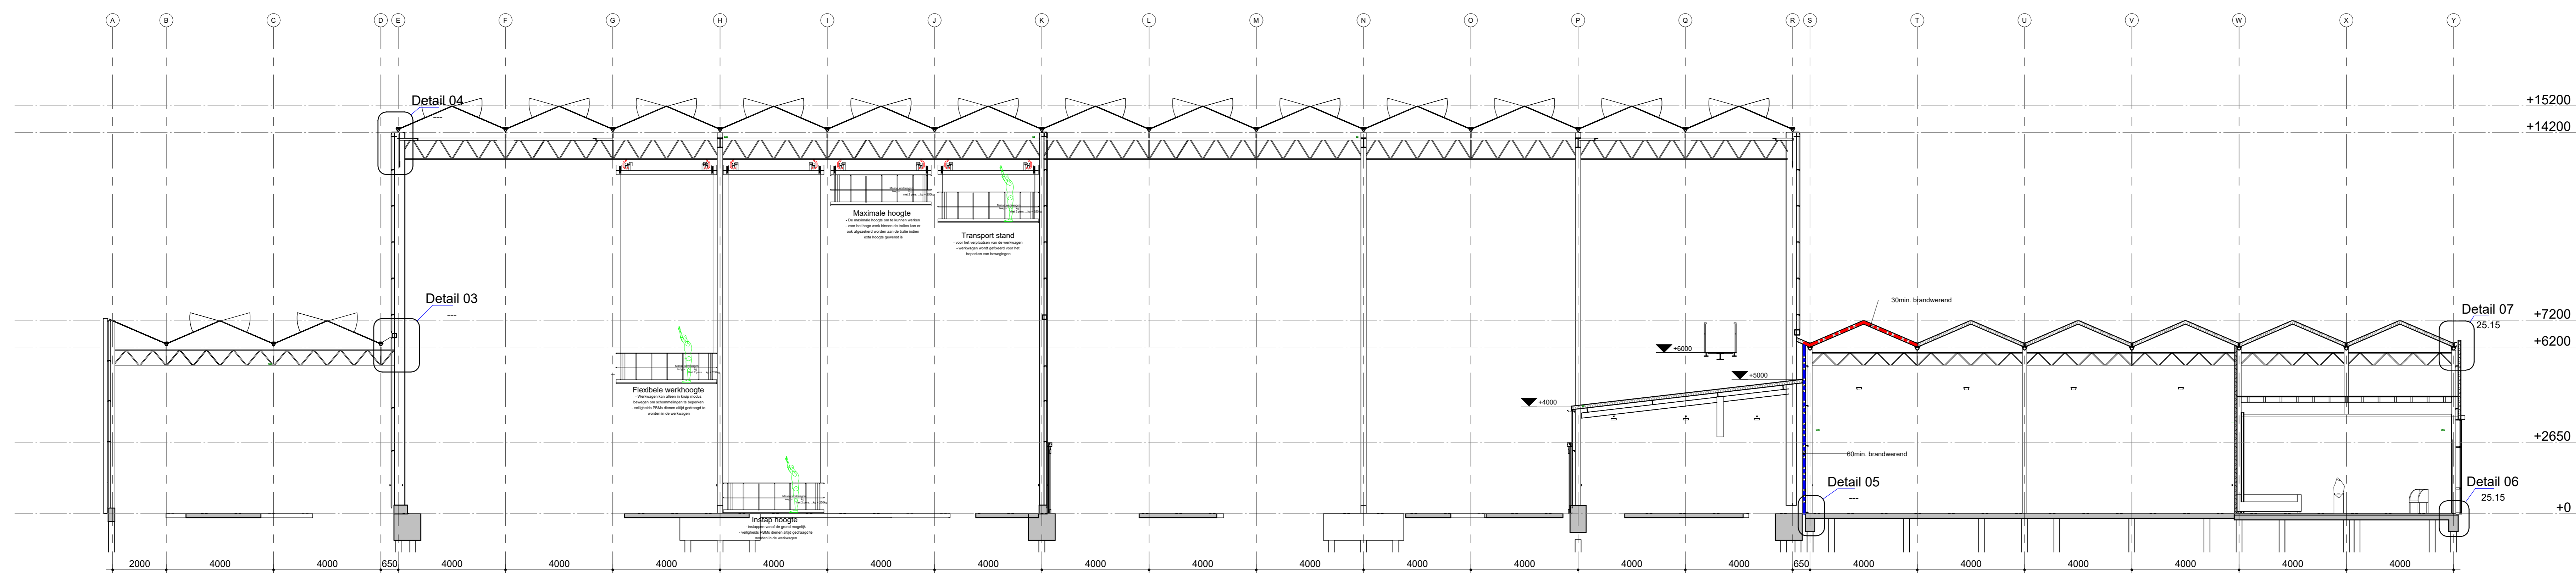

Doorsnede B  
1 : 100

Benaming :  
Doorsnede A + B Boka UU

Schaal : 1 : 100 Formaat :

Opdrachtgever :  
Universiteit Utrecht

DLVge  
Violierenweg 3  
2665 NV Biezenijk  
Tel. nr : +31 (0)10 - 462 3030  
E-Mail : info@dlvge.nl

Locatie :  
Budelaplaan 17  
3584CD Utrecht

Projectleider : Dhr. D. Marck  
Tel. nr : (+31) 06-37399224

Datum : 26/04/24

24-0066 20 26

