


Doorsnede E
1 : 100

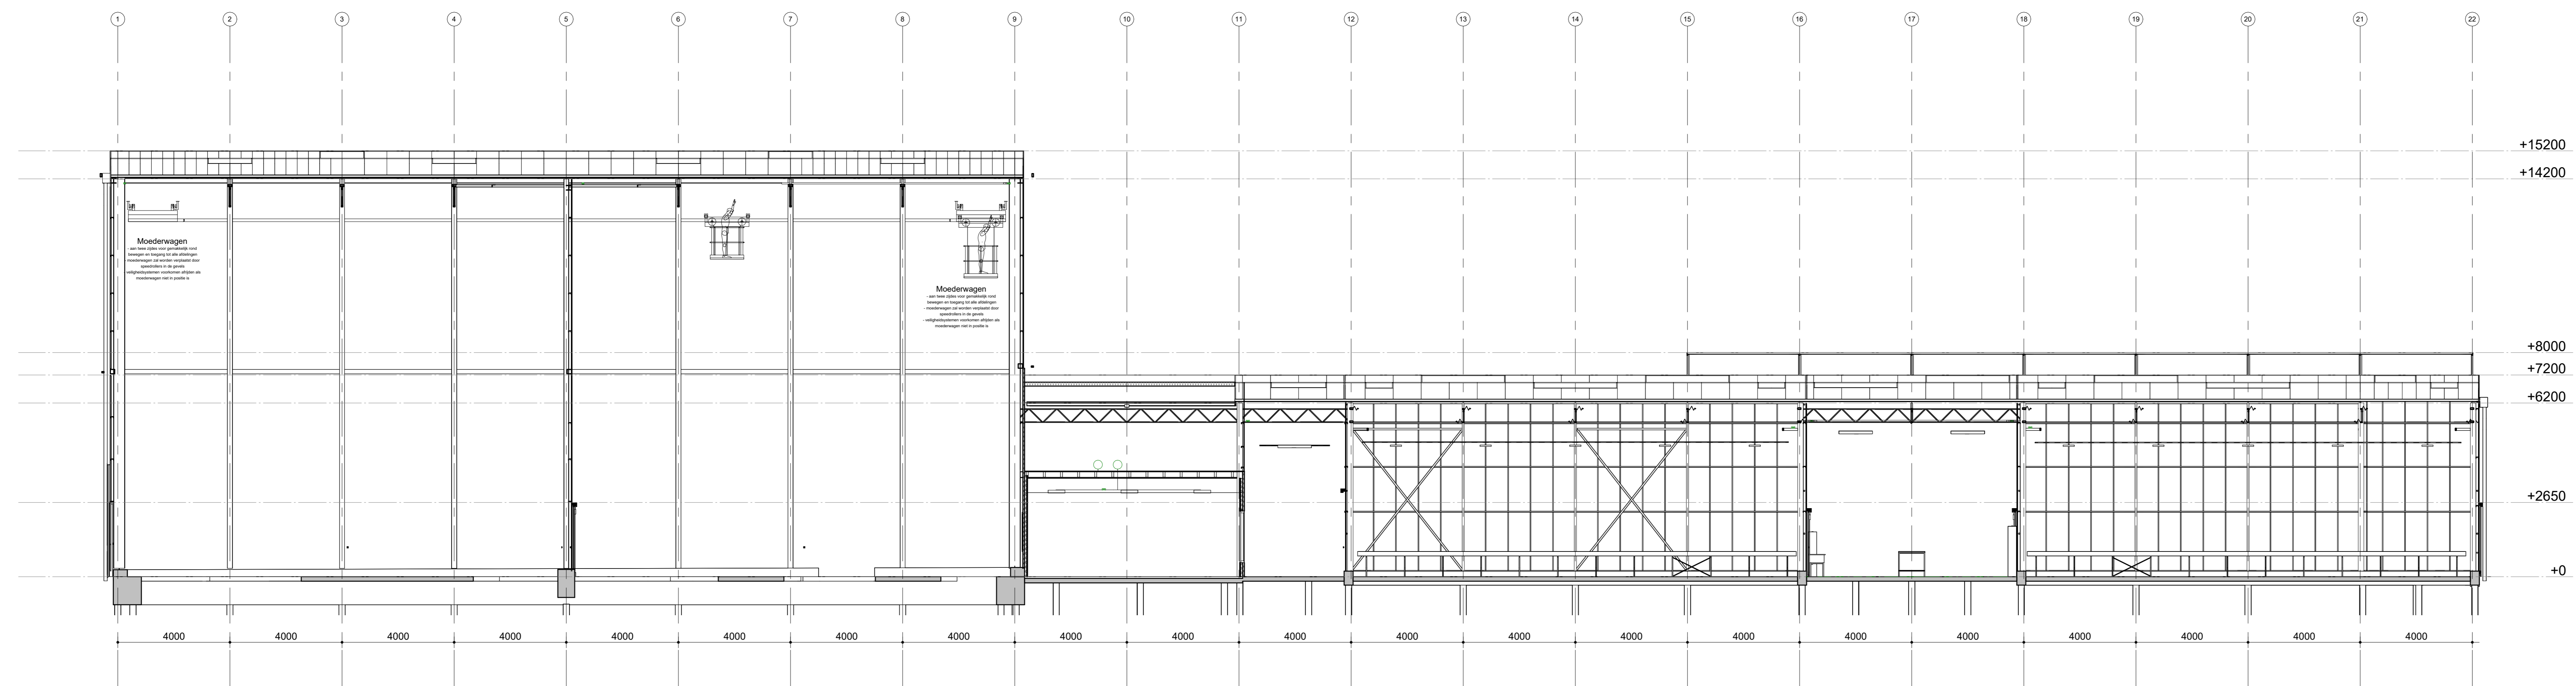

Doorsnede F
1 : 100

Benaming :
Doorsnede E + F Boka UU

Schaal : 1 : 100 Formaat :
Datum : 26/4/24

Opdrachtgever :
Universiteit Utrecht

DLVge
Visiolenweg 3
2665 NV Bleswijk
Tel. nr : +31 (0)10 - 462 3030
E-Mail : info@dlvge.nl

Locatie :
Budapestlaan 17
3584CD Utrecht

Projectleider : Dhr. D. Marck
Tel. nr : (+31) 06-33799224

24-0066 20 28

