


Doorsnede G
1 : 100

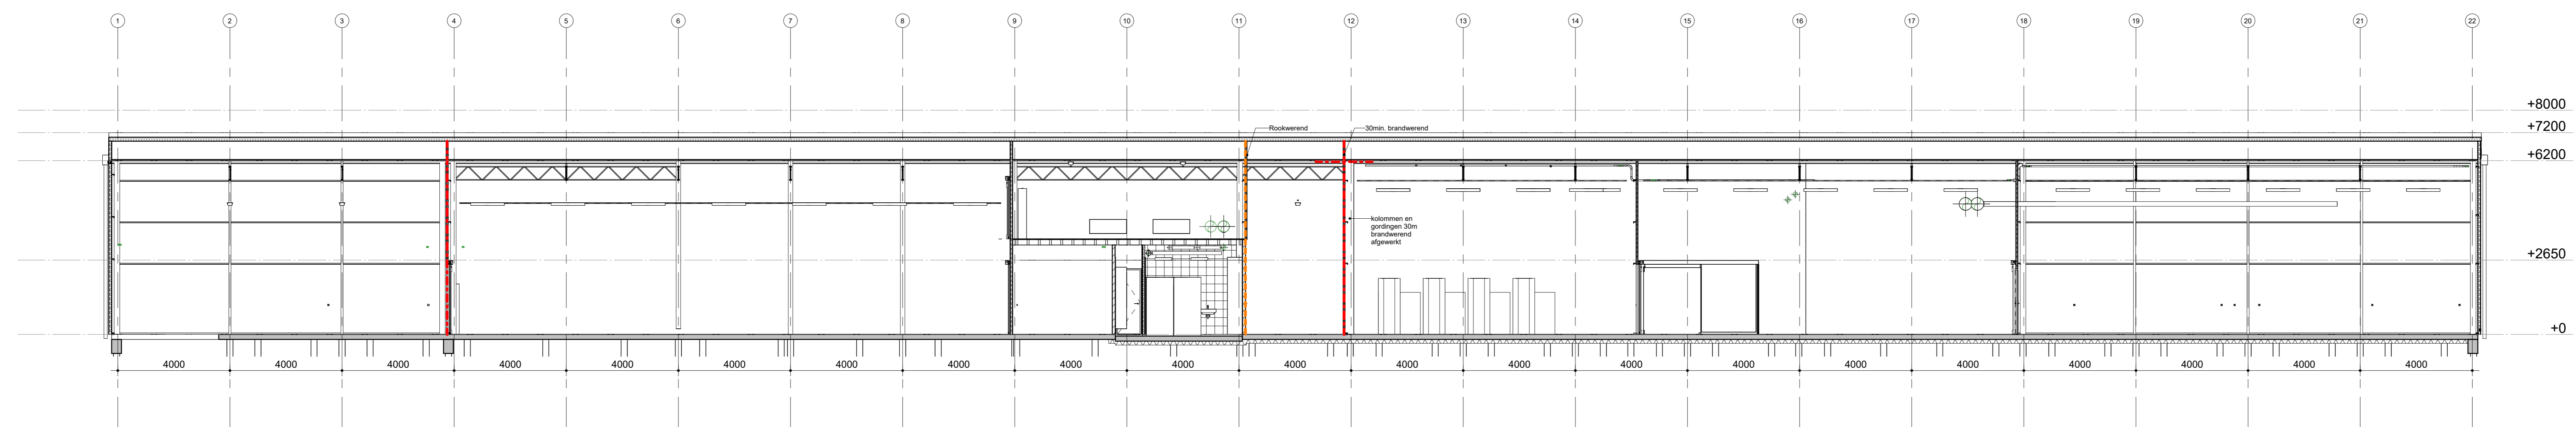

Doorsnede H
1 : 100

Benaming: Doorsnede G + H Boka UU		Schaal : 1 : 100	Formaat :
Opdrachtgever: Universiteit Utrecht	DLVge Visolierenweg 3 2665 NV Bleswijk Tel. nr : +31 (0)10 - 462 3030 E-Mail : info@dlvge.nl	Datum : 26/04/24	
Locatie: Budelapsteaan 17 3584CJ, Utrecht	Projectleider : Dhr. D. Marck Tel. nr : (+31) 06-33799224	24-0066	20-20

