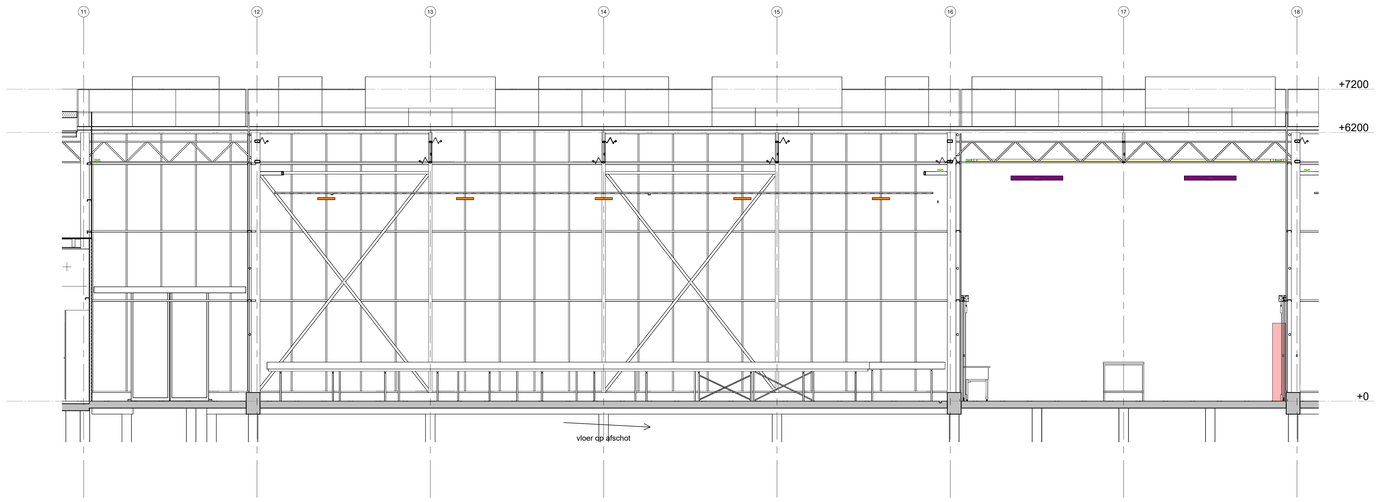

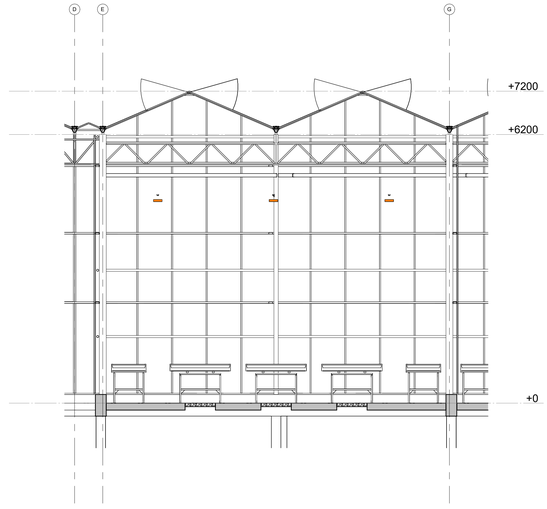

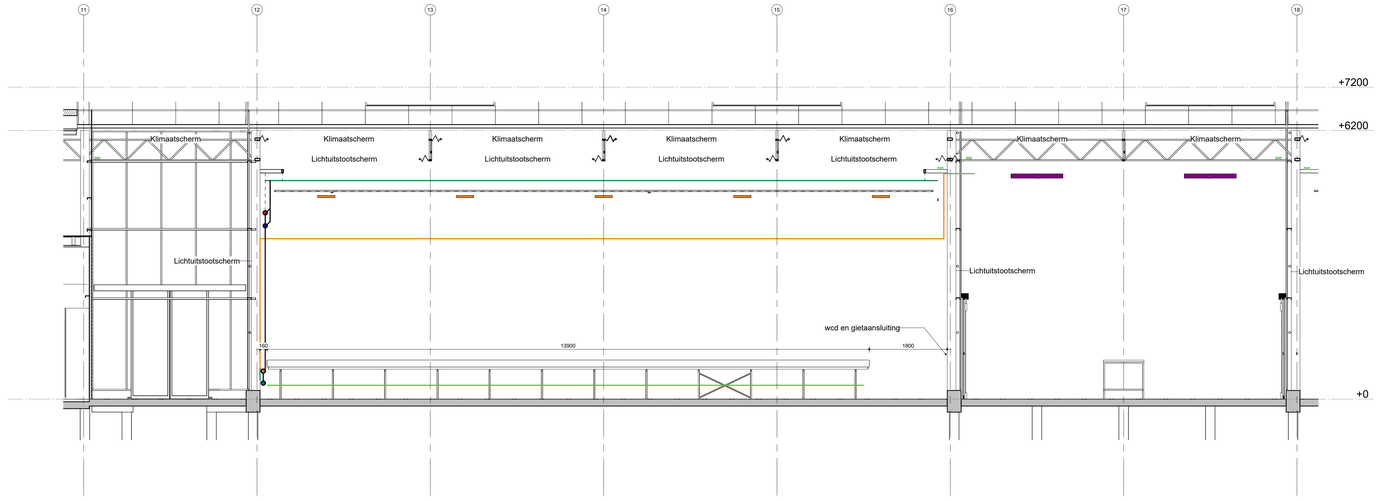

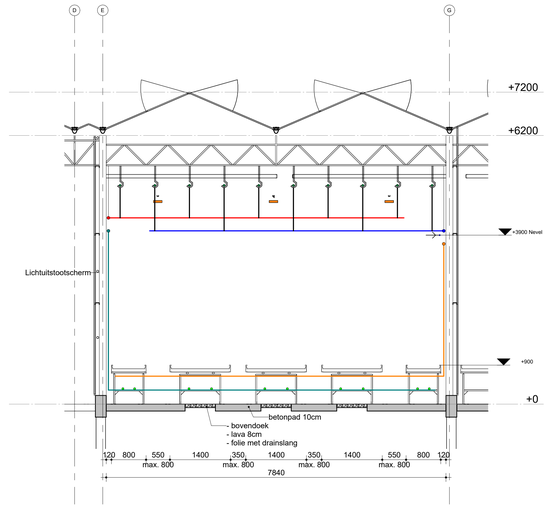

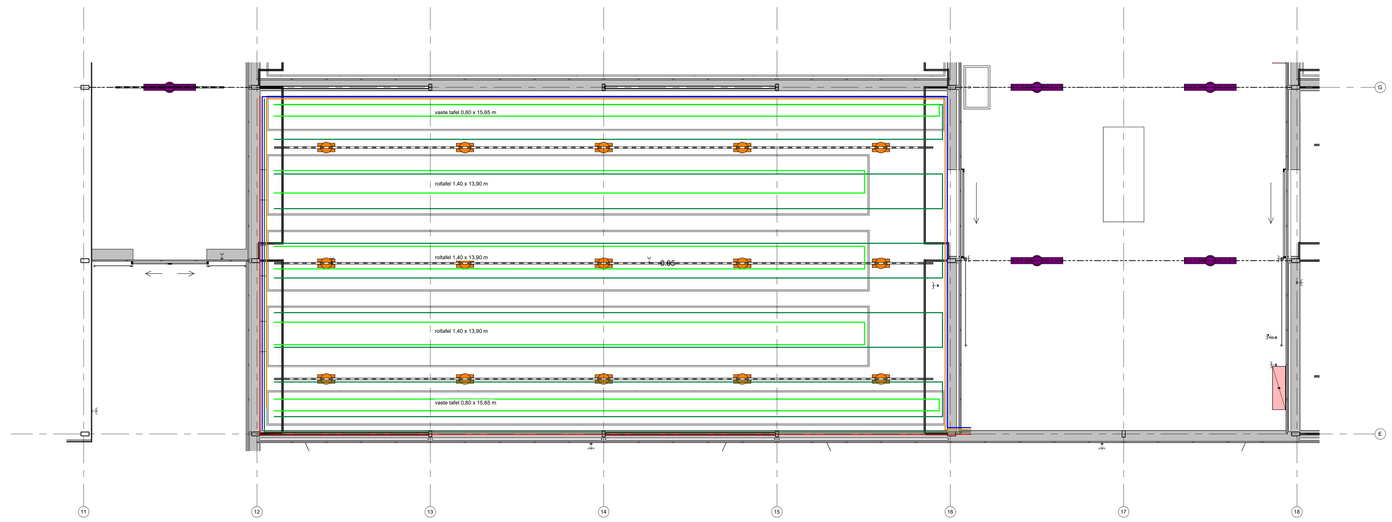

Benaming :
Opkweek 8,0 x 12,0 m (0.05) BoKa UU

Opdrachtgever :
Universiteit Utrecht

Locatie :
Budapestlaan 17
3584CD, Utrecht

DLVge
Vlollerenweg 3
2665 MV Bleiswijk
Tel. nr : +31 (0)10 - 462 3030
E-Mail : info@dlvge.nl

Projectleider : Dhr. D. Marck
Tel. nr : (+31) 06-53795624

DLVge greenhouse consultancy

Schaal : As indicated Formaat :

Datum : 260424

24-0066 | 20.47

Niets uit deze tekening mag geheel of gedeeltelijk worden overgenomen en vermenigvuldigd zonder schriftelijke toestemming
© Copyright 2017 DLVge