

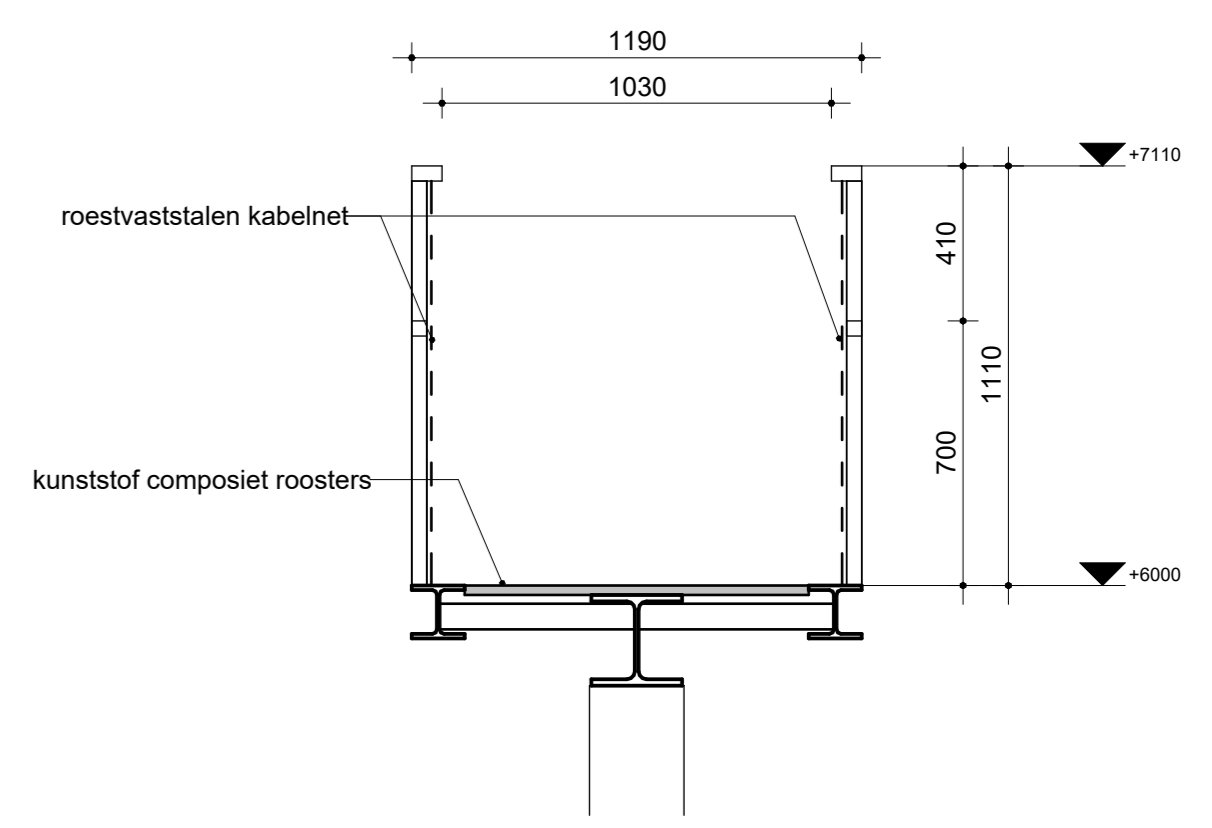
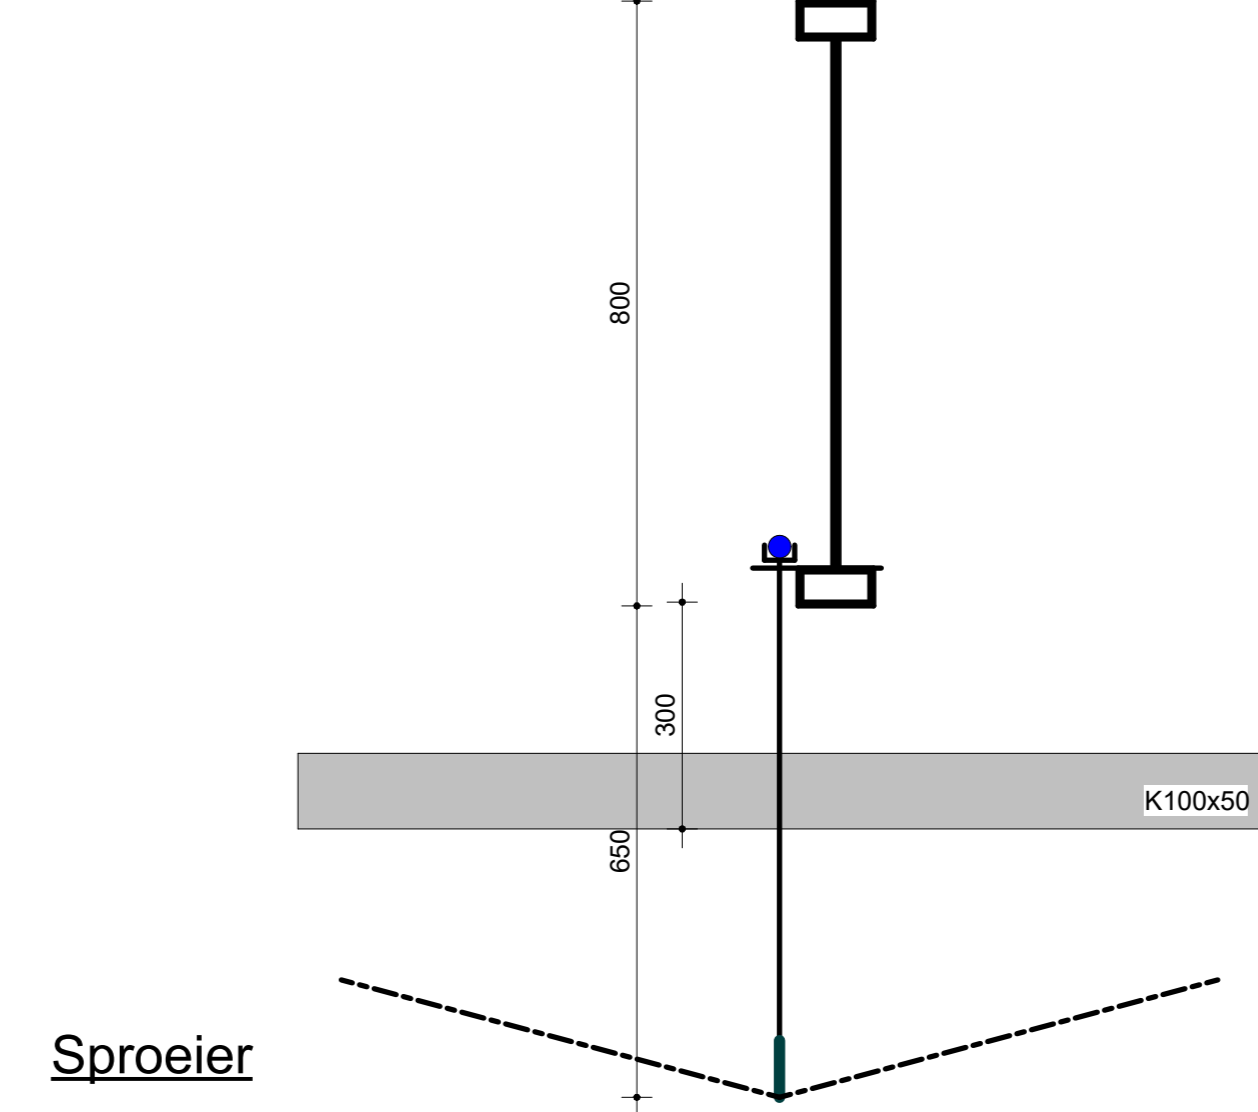
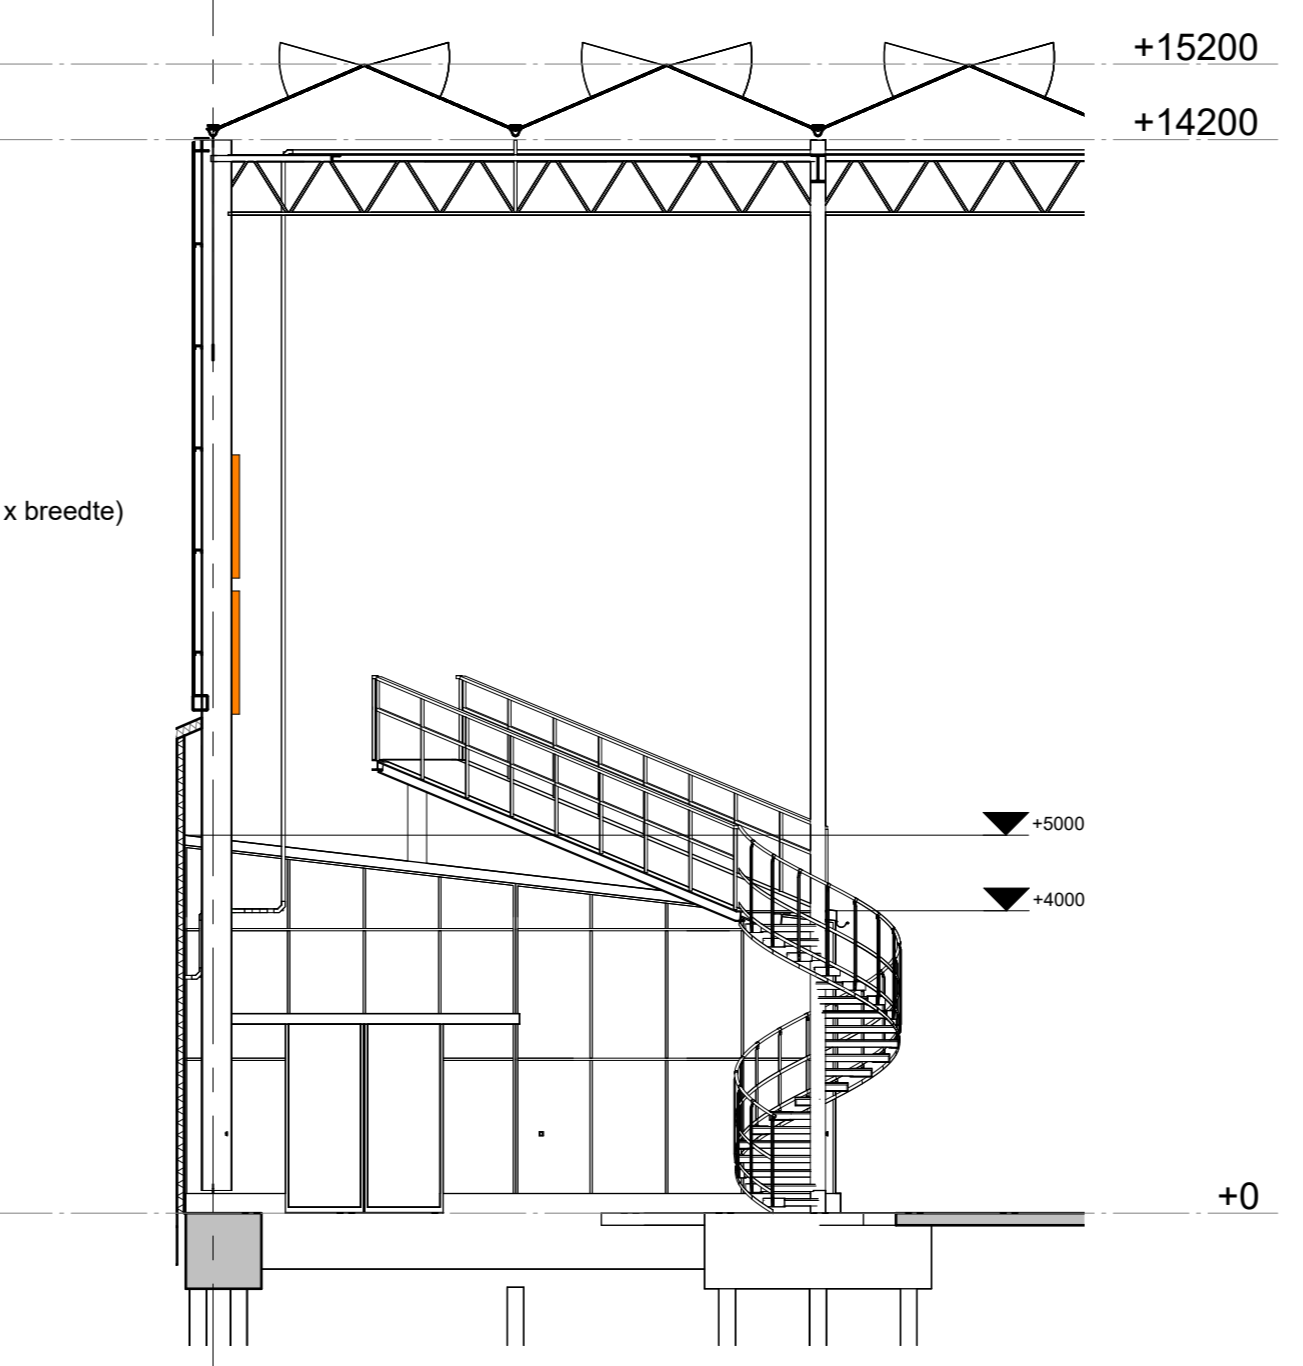
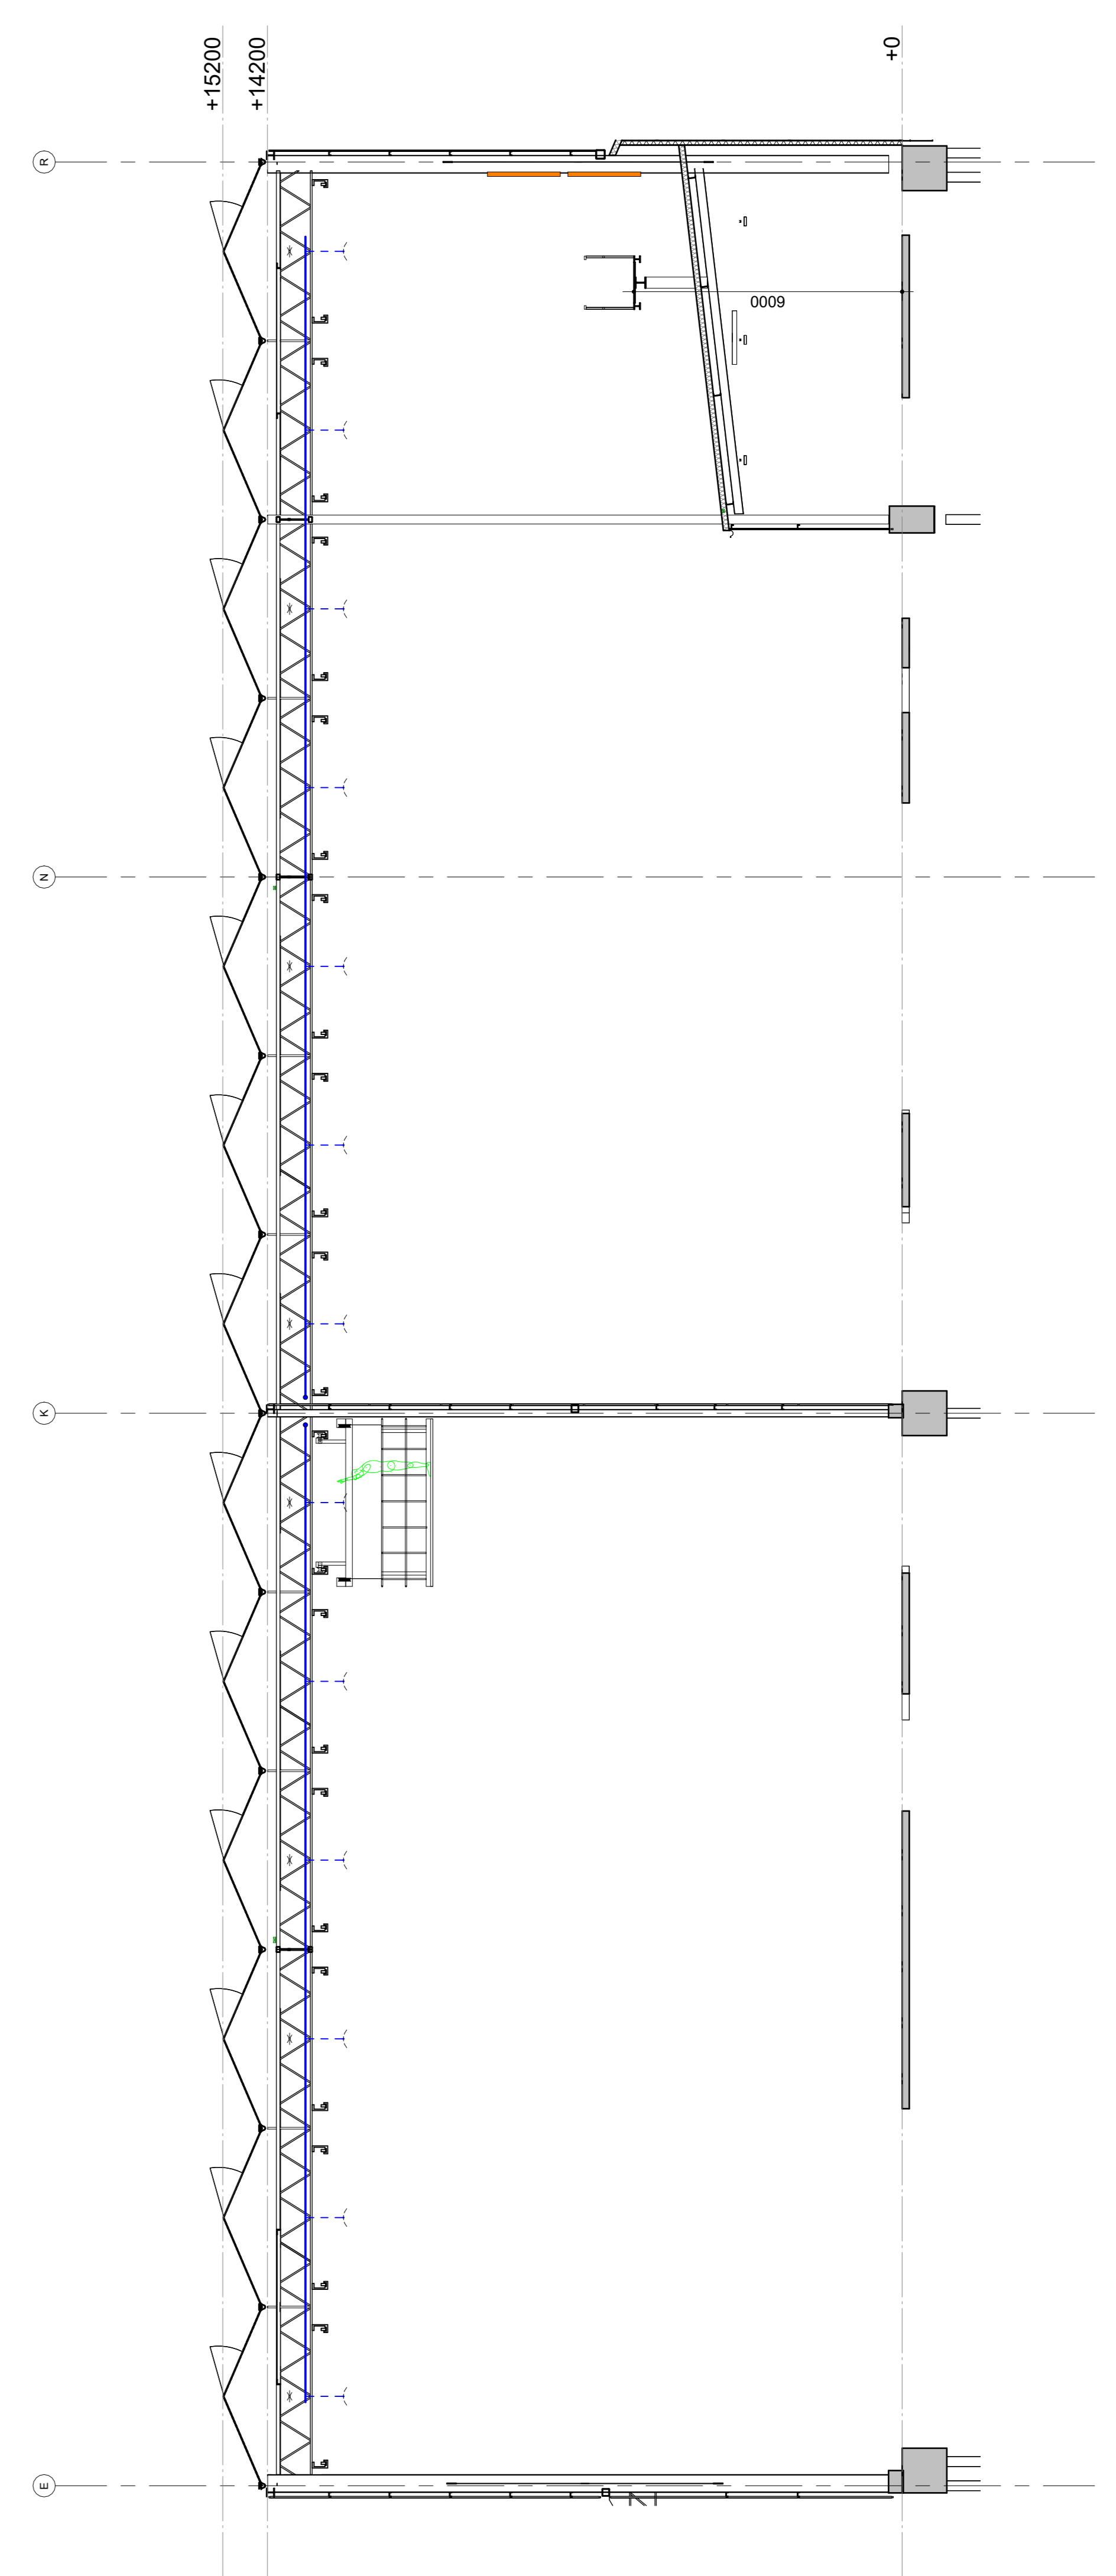


Begane grond
1 : 100

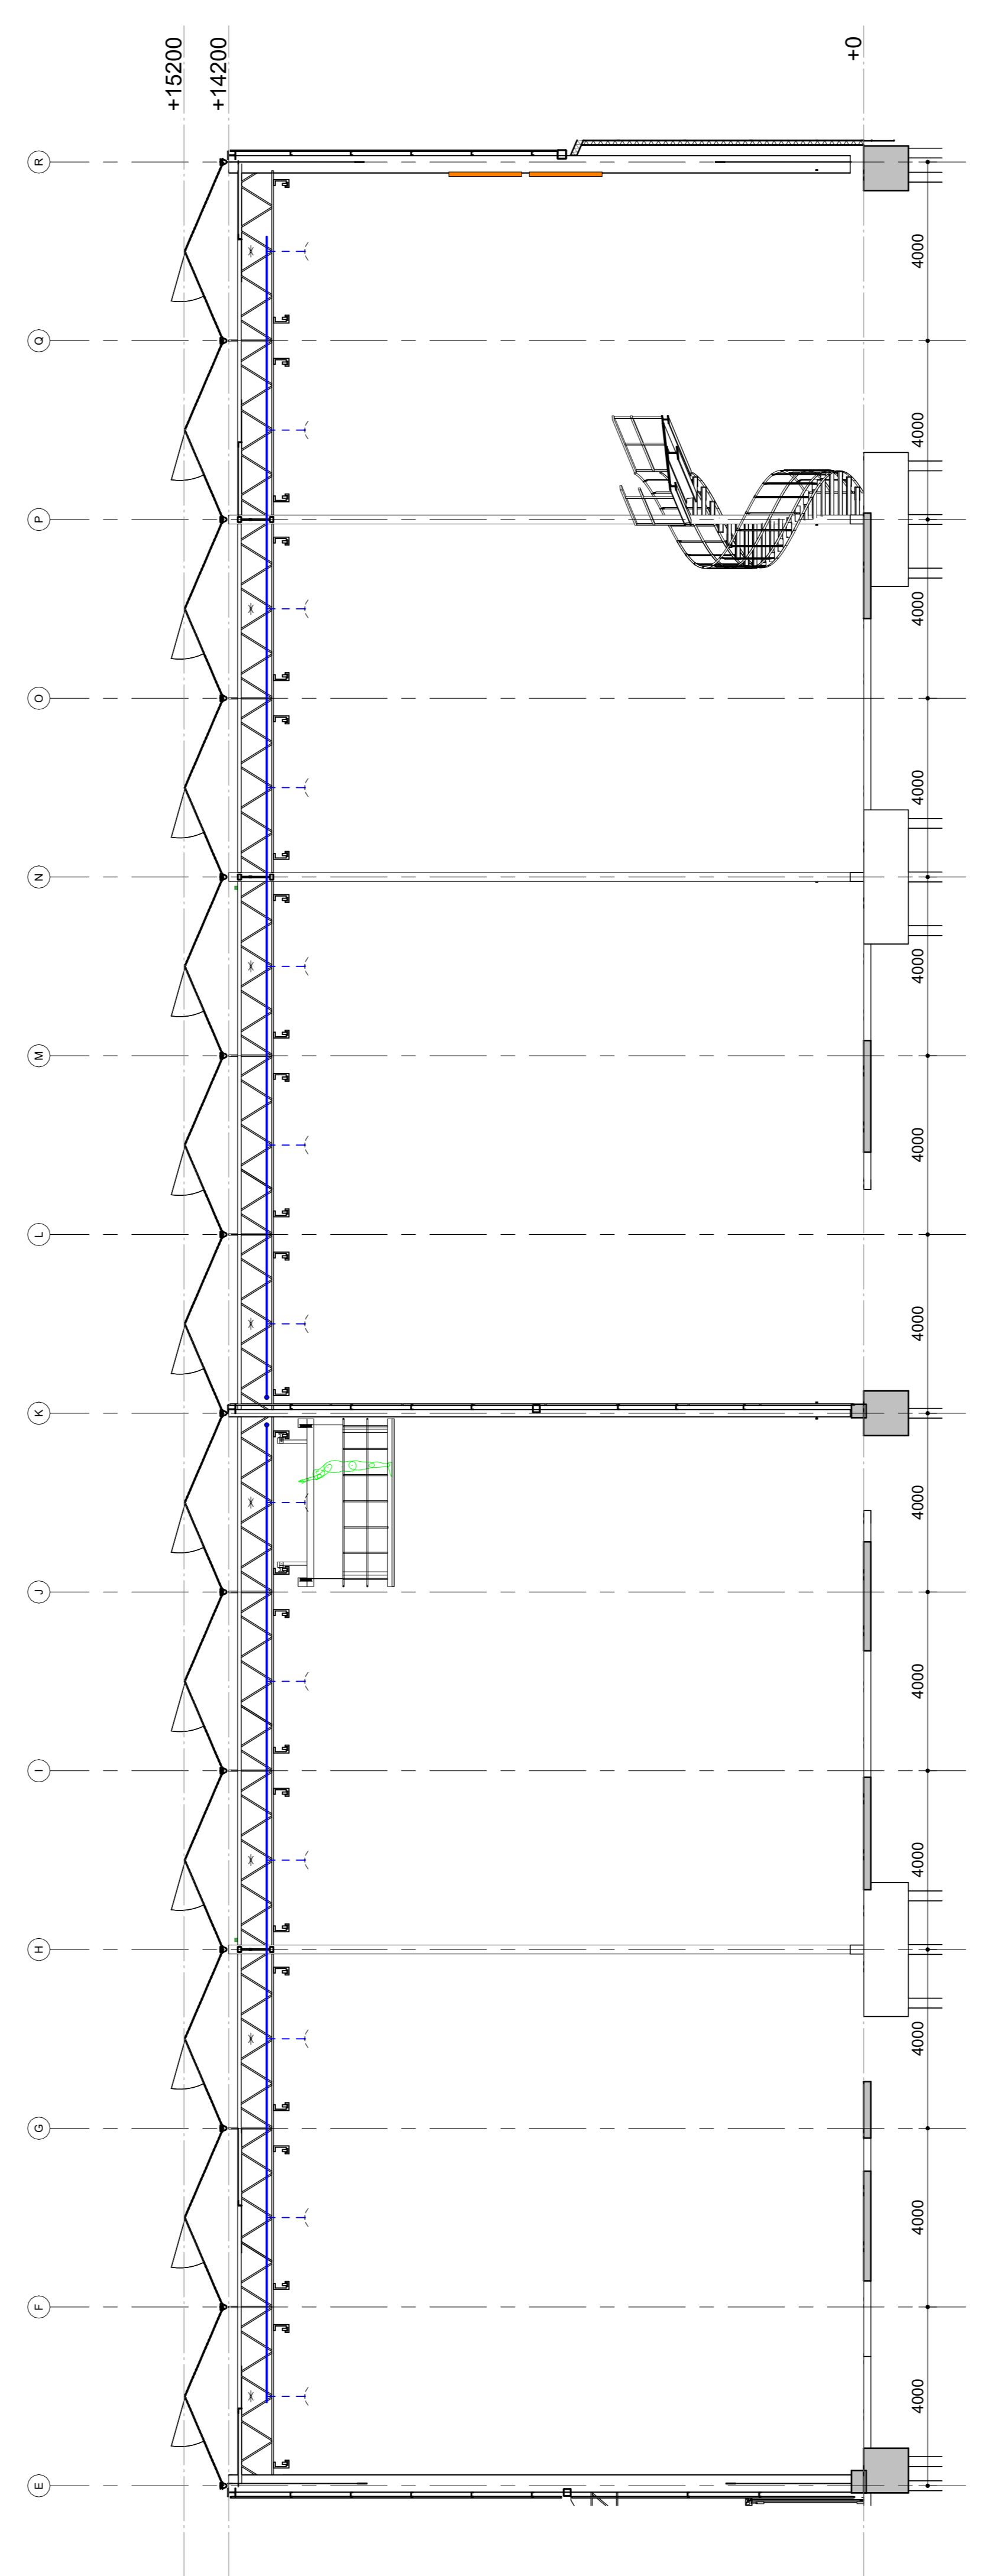

Canopy

Benaming: Collectie PO.03 - PO.06 Bokka UU	Opdrachtgever: Universiteit Utrecht	DLVge Visserenweg 3 2666 NV Breda Tel. nr. : +31 (0)10 - 462 3030 E-Mail : info@dlvge.nl	Projectleider : Dhr. D. Marck Tel. nr. : (+31) 06-37399224	Schaal : As indicatie maat	Datum : 26/4/24
Locatie: Budapestlaan 17 3584CD, Utrecht	Projectnummer: 24-0066				20.52

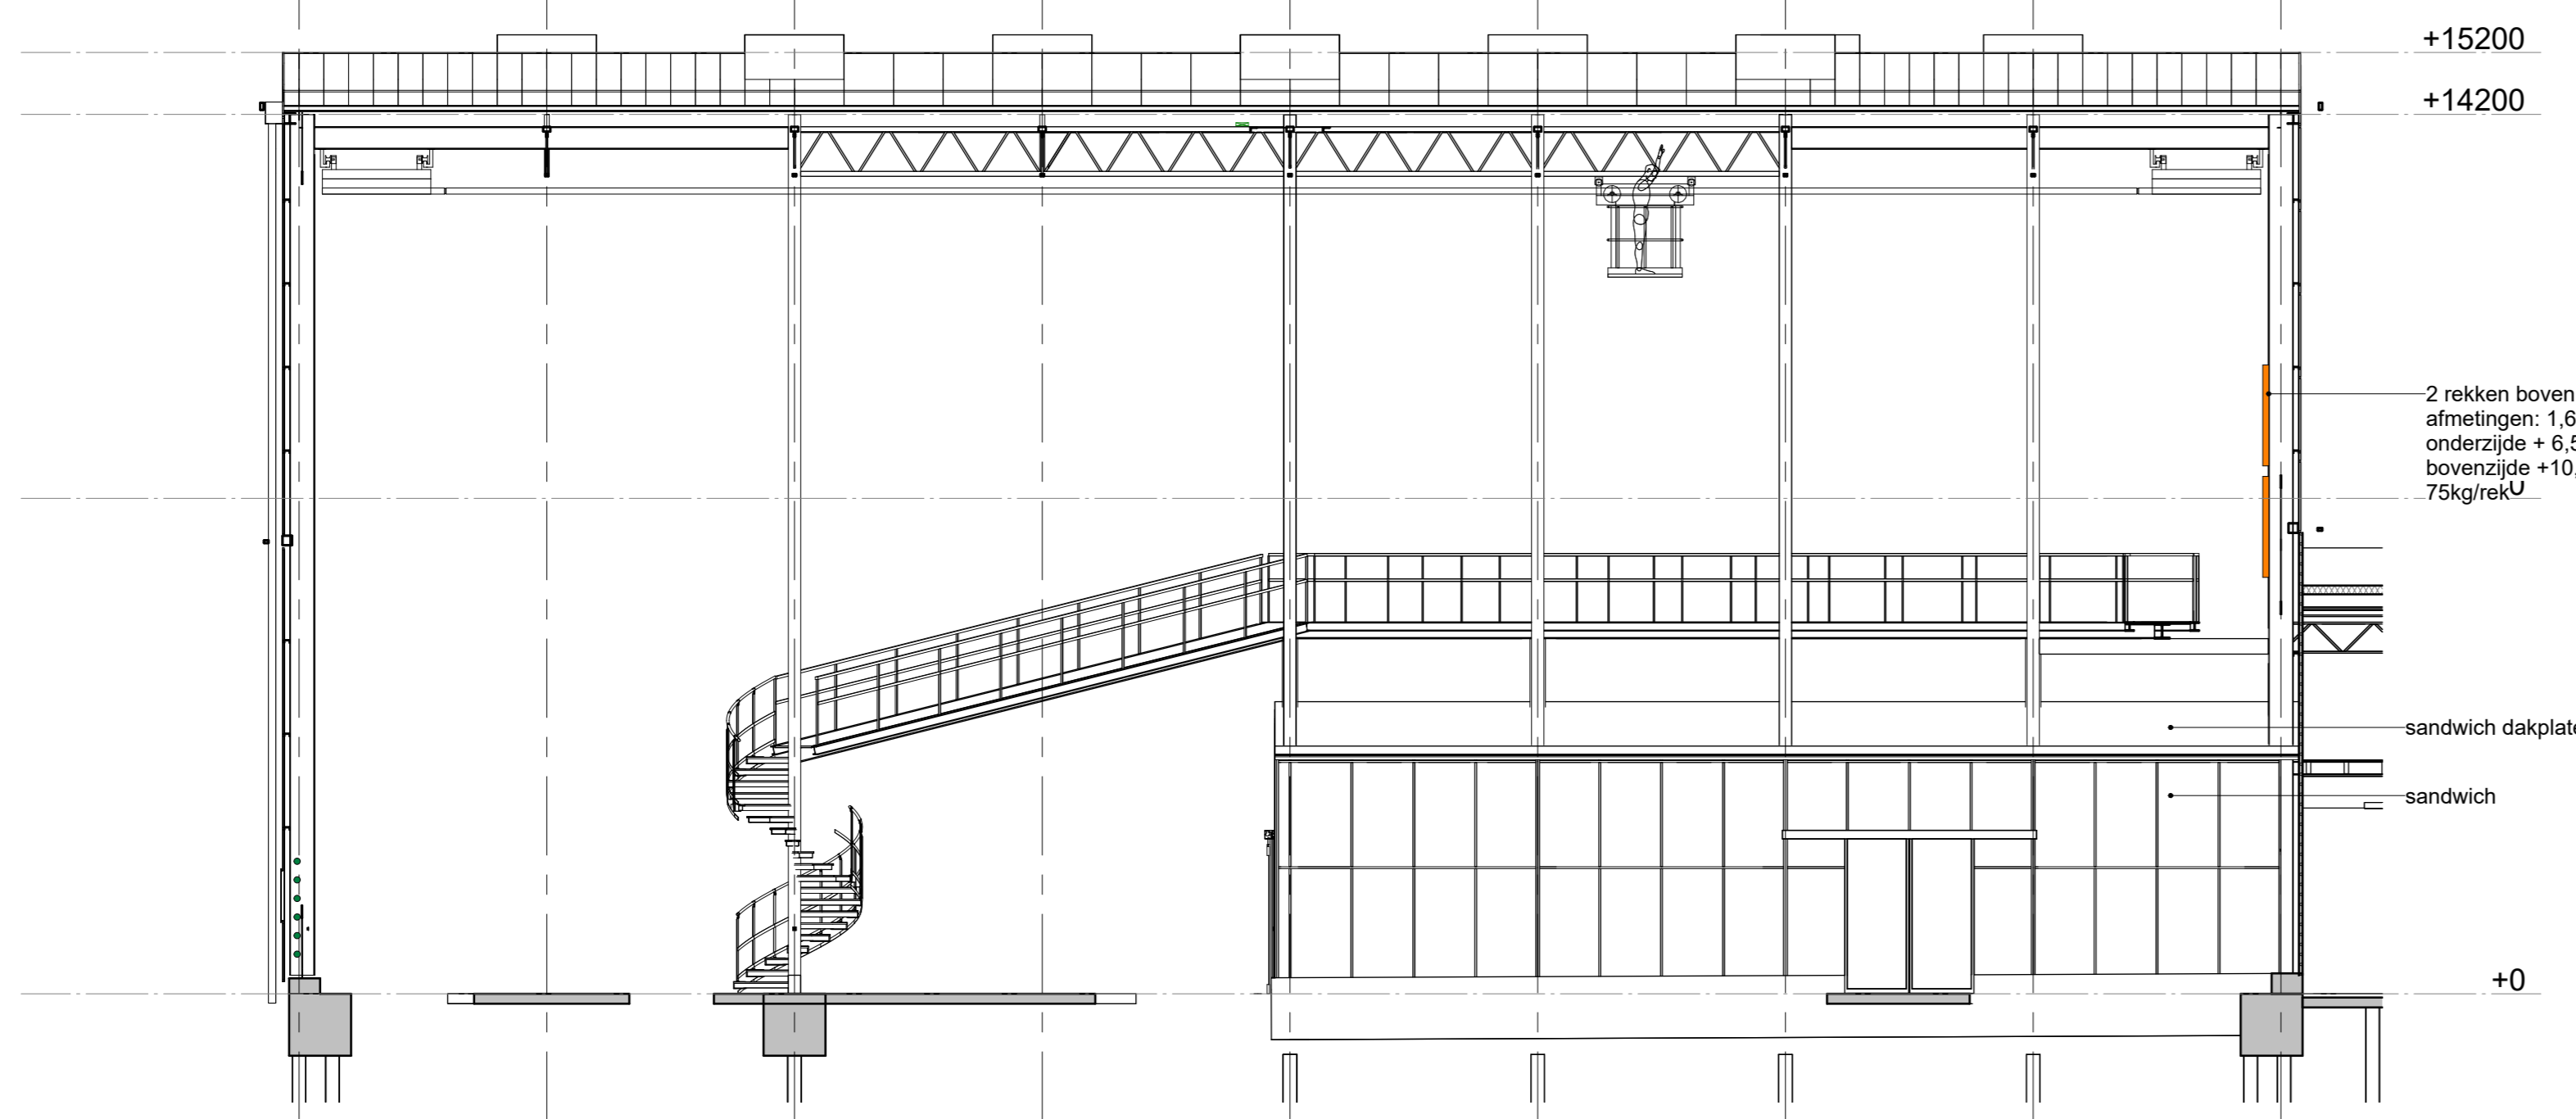