




Indeling/aanzichten Miva toilet

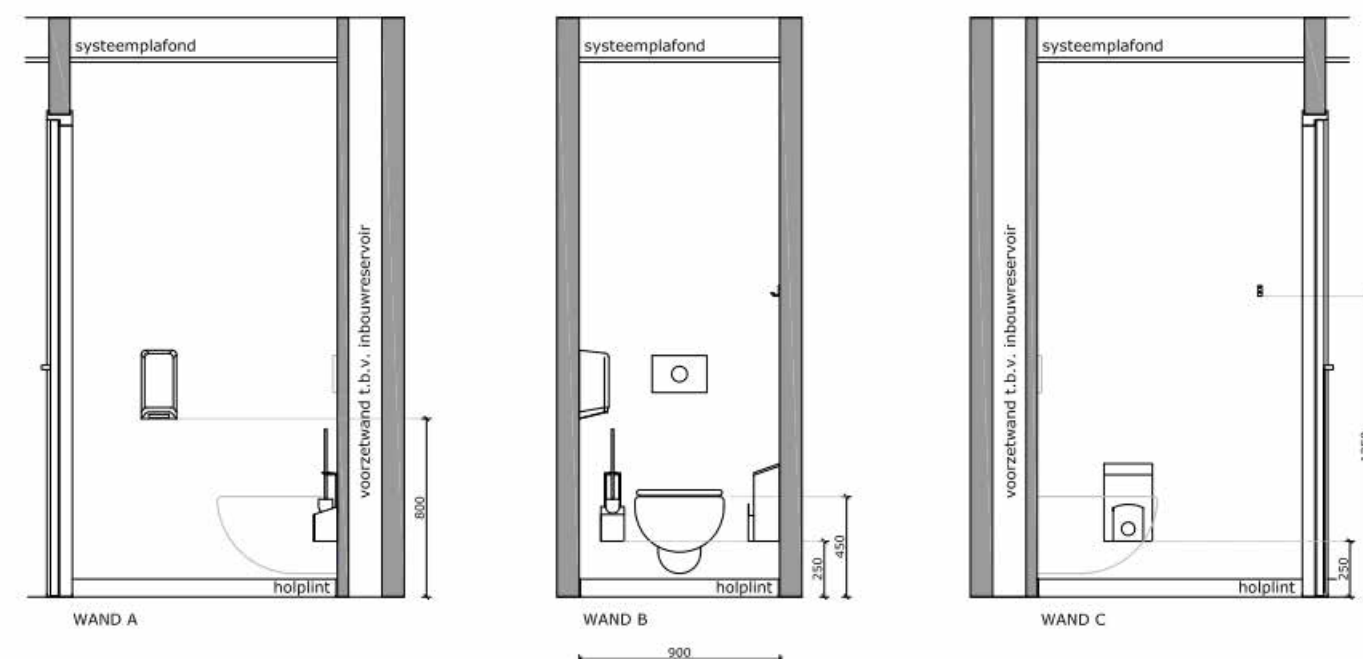


Indeling/aanzichten standaard toilet

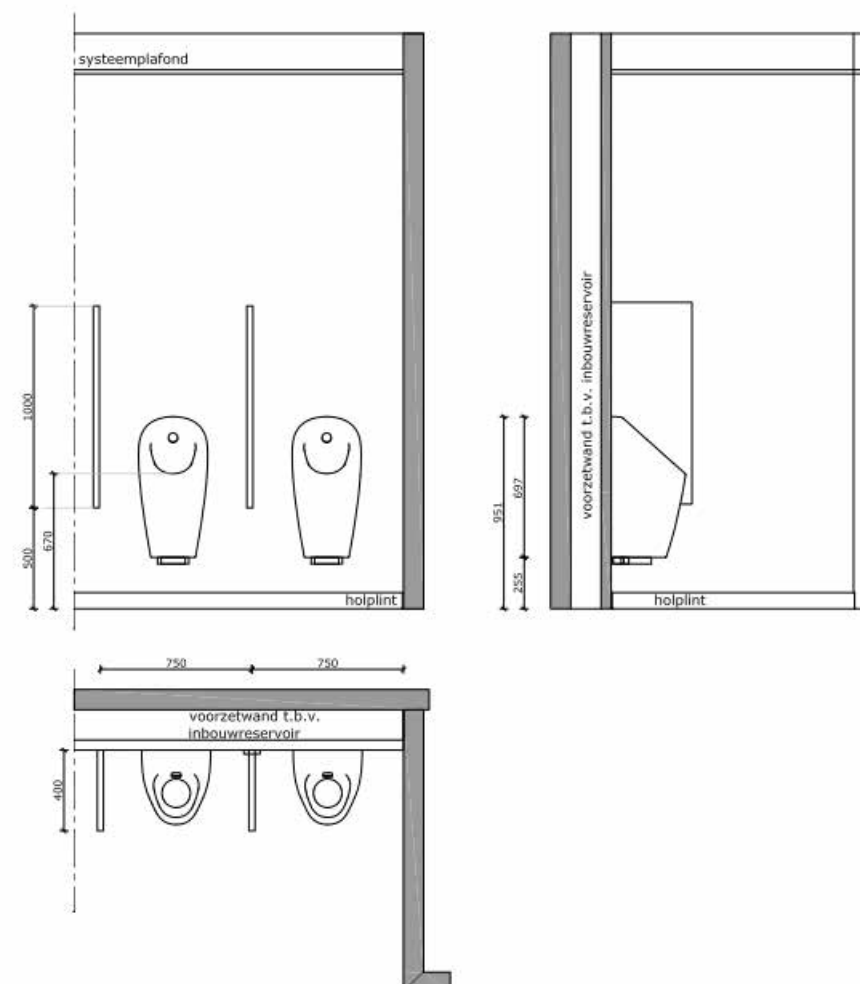

Indeling/aanzichten urinoir

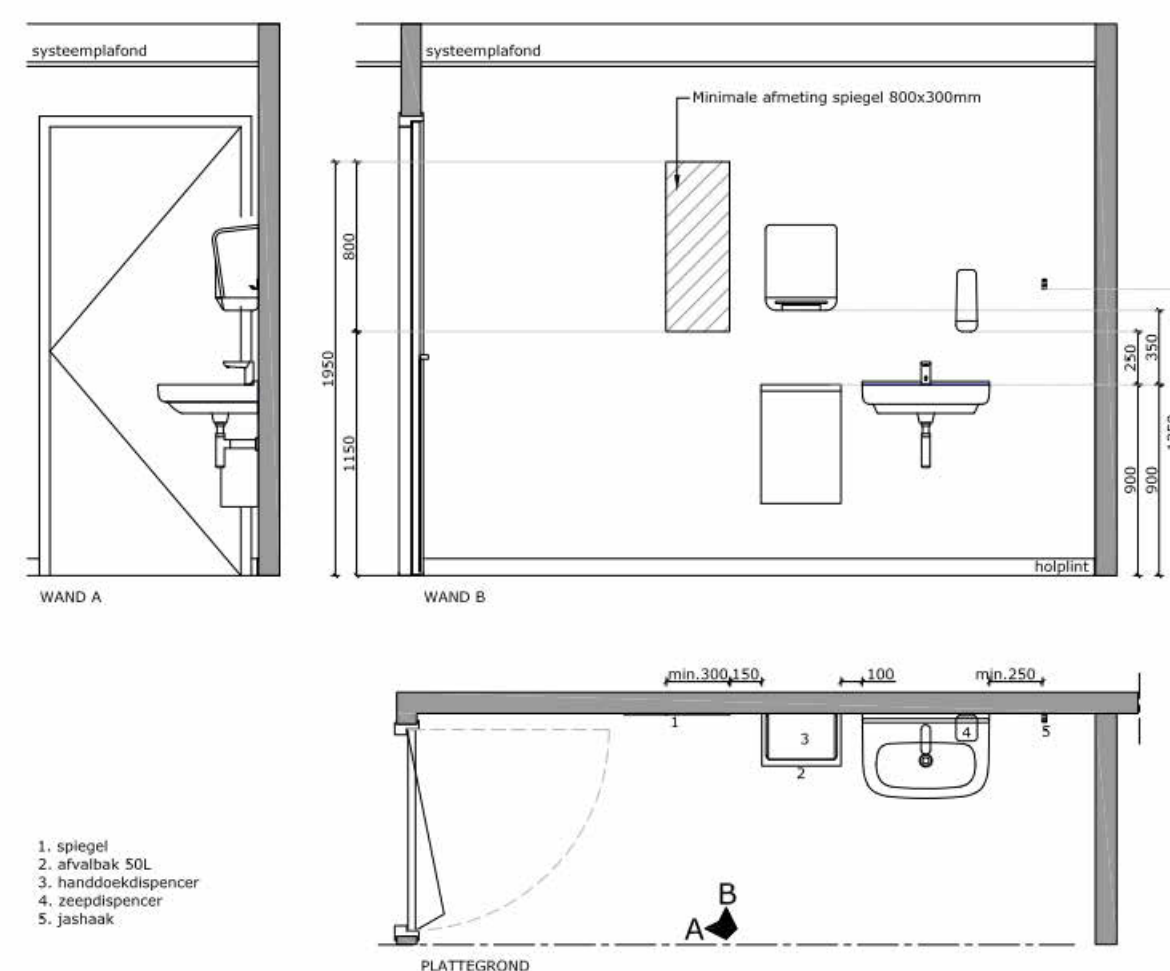

Indeling/aanzichten kleedruimte

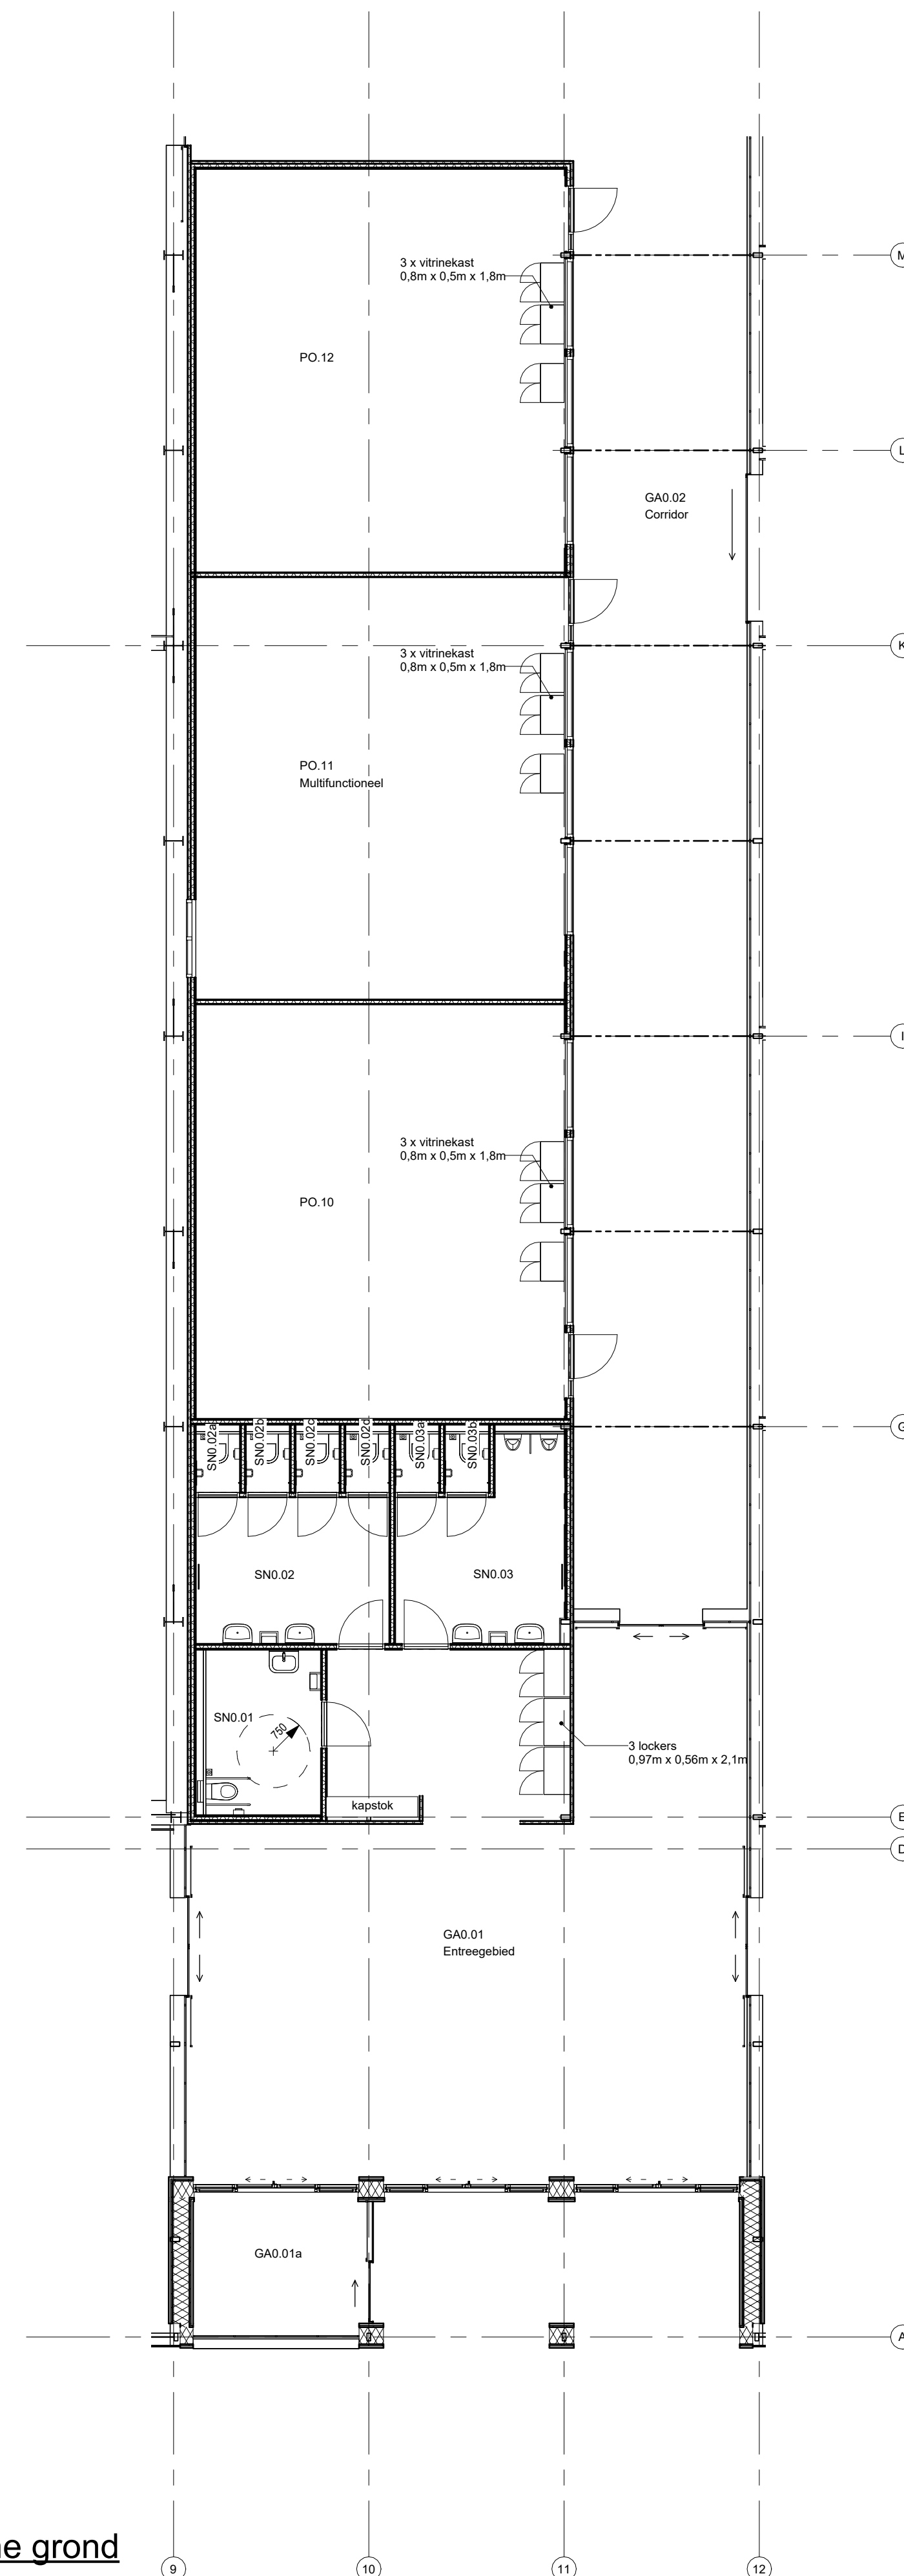

Begane grond

1 : 100

Benaming : entree en sanitair bezoekers BoKa UU
 Opdrachtgever : Universiteit Utrecht
 Locatie : Budapestlaan 17, 3584CD, Utrecht
 Projectleider : Dhr. D. Marck
 Tel. nr : (+31) 06-53795624



Schaal : 1 : 100 Formaat :
 Datum : 260424
 24-0066 20.56

Niets uit deze tekening mag geheel of gedeeltelijk worden overgenomen en vermenigvuldigd zonder schriftelijke toestemming © Copyright 2017 DLVge