

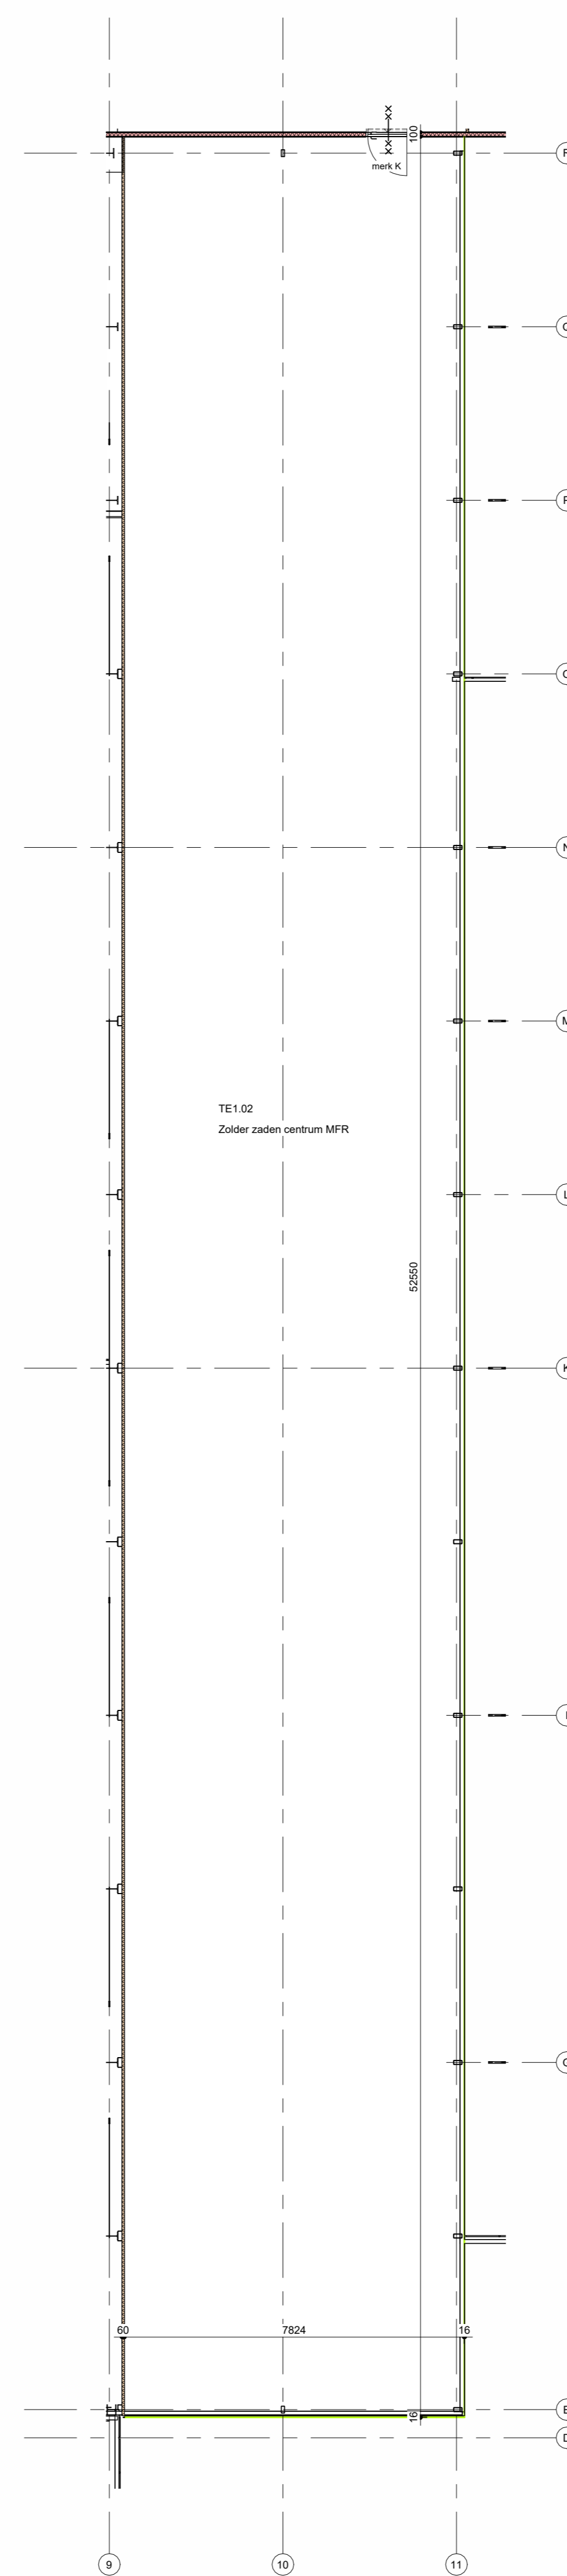
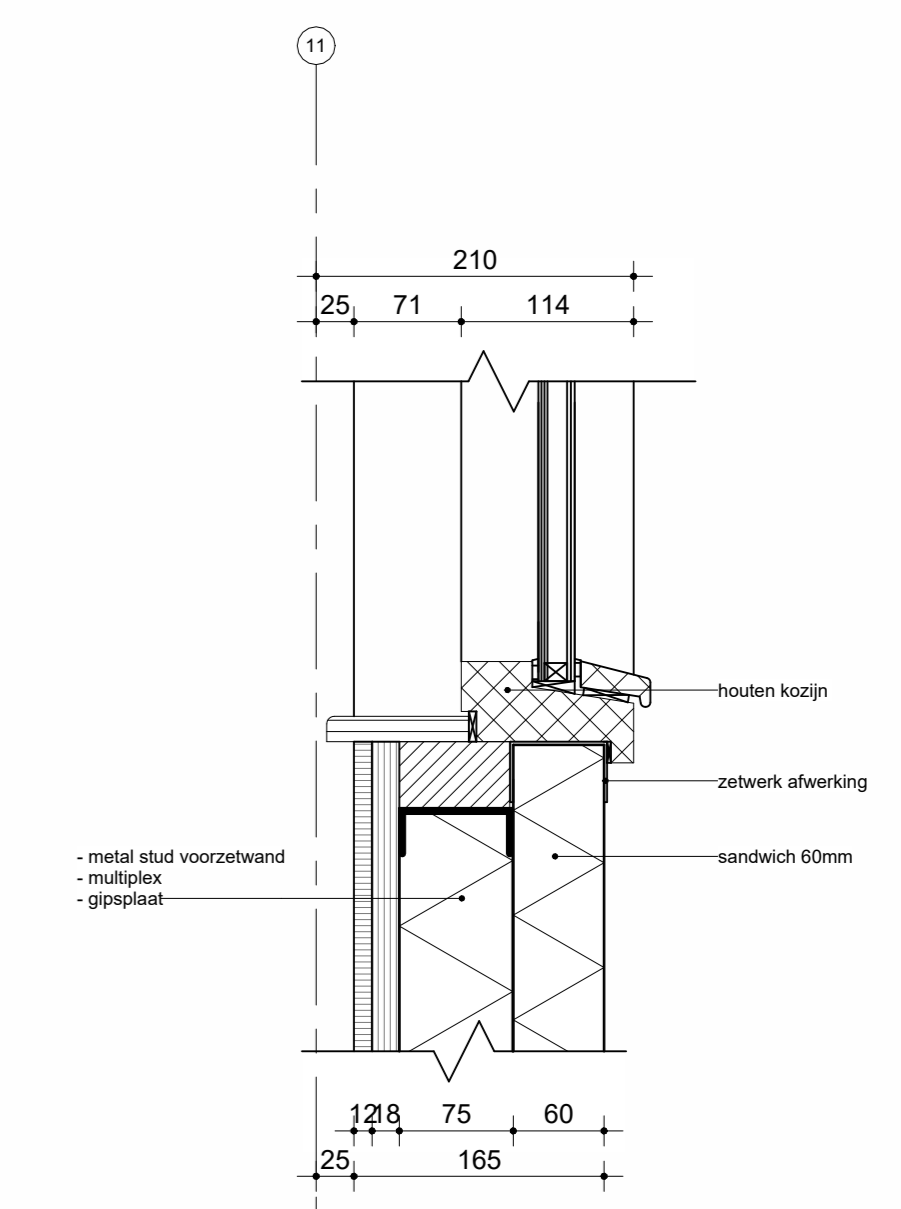


Begane grond
1 : 100

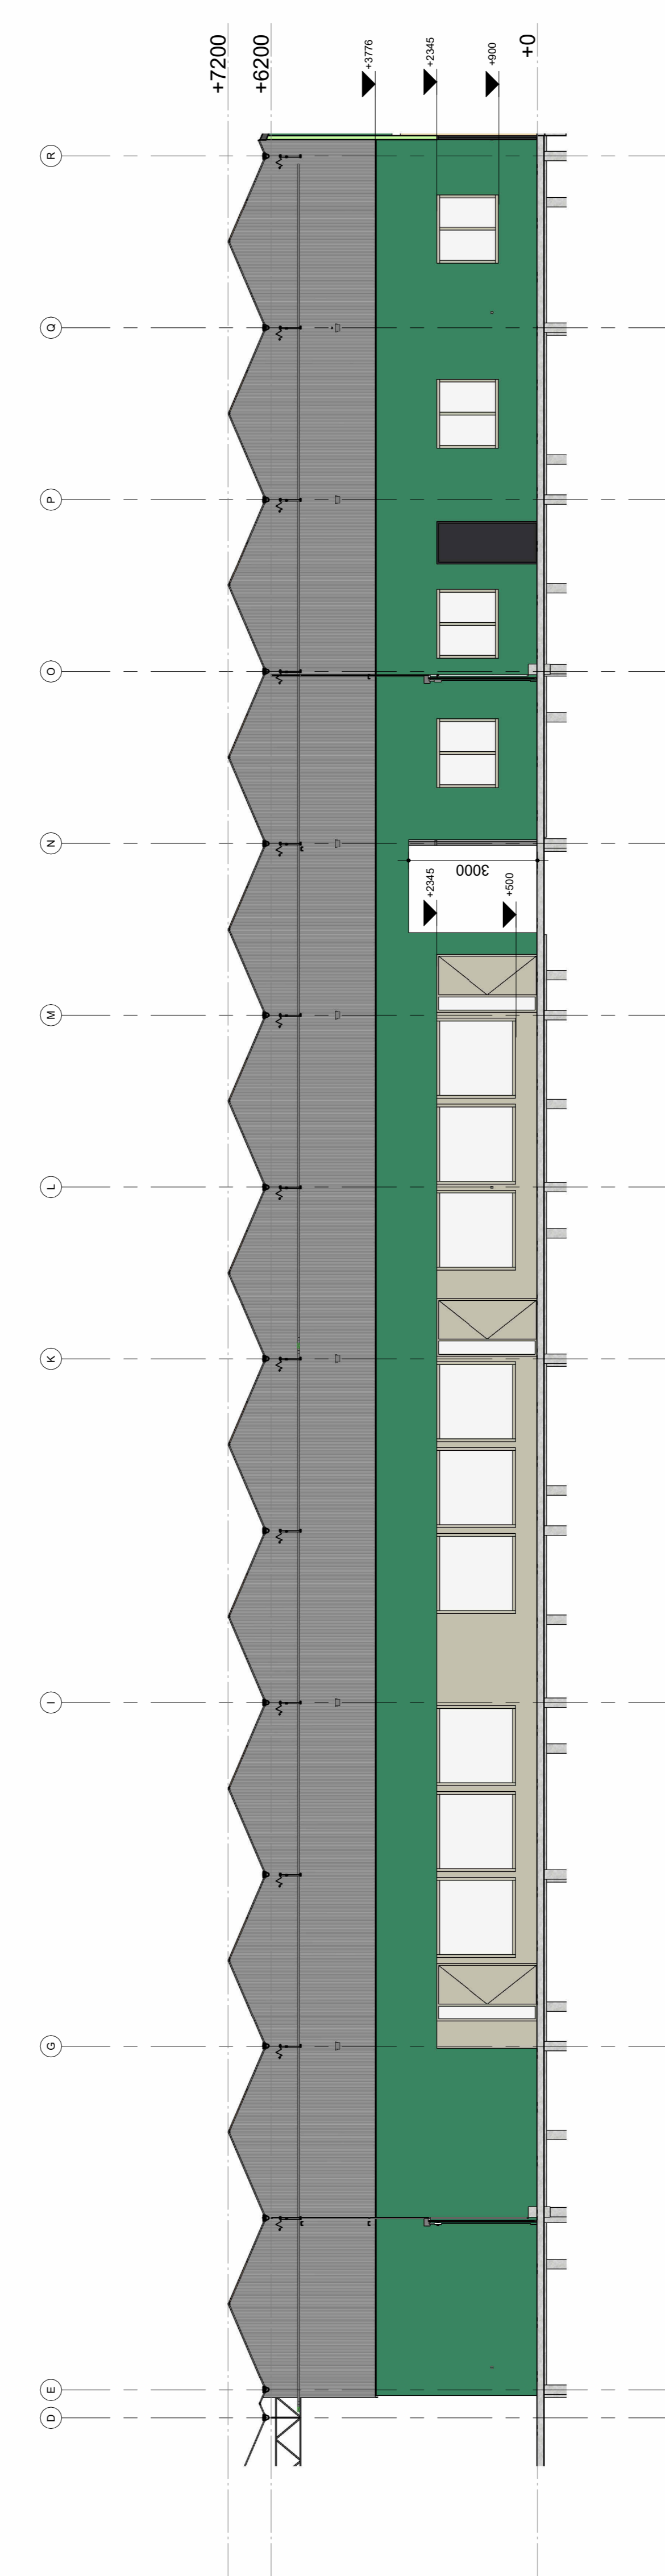

Eerste verdieping
1 : 100

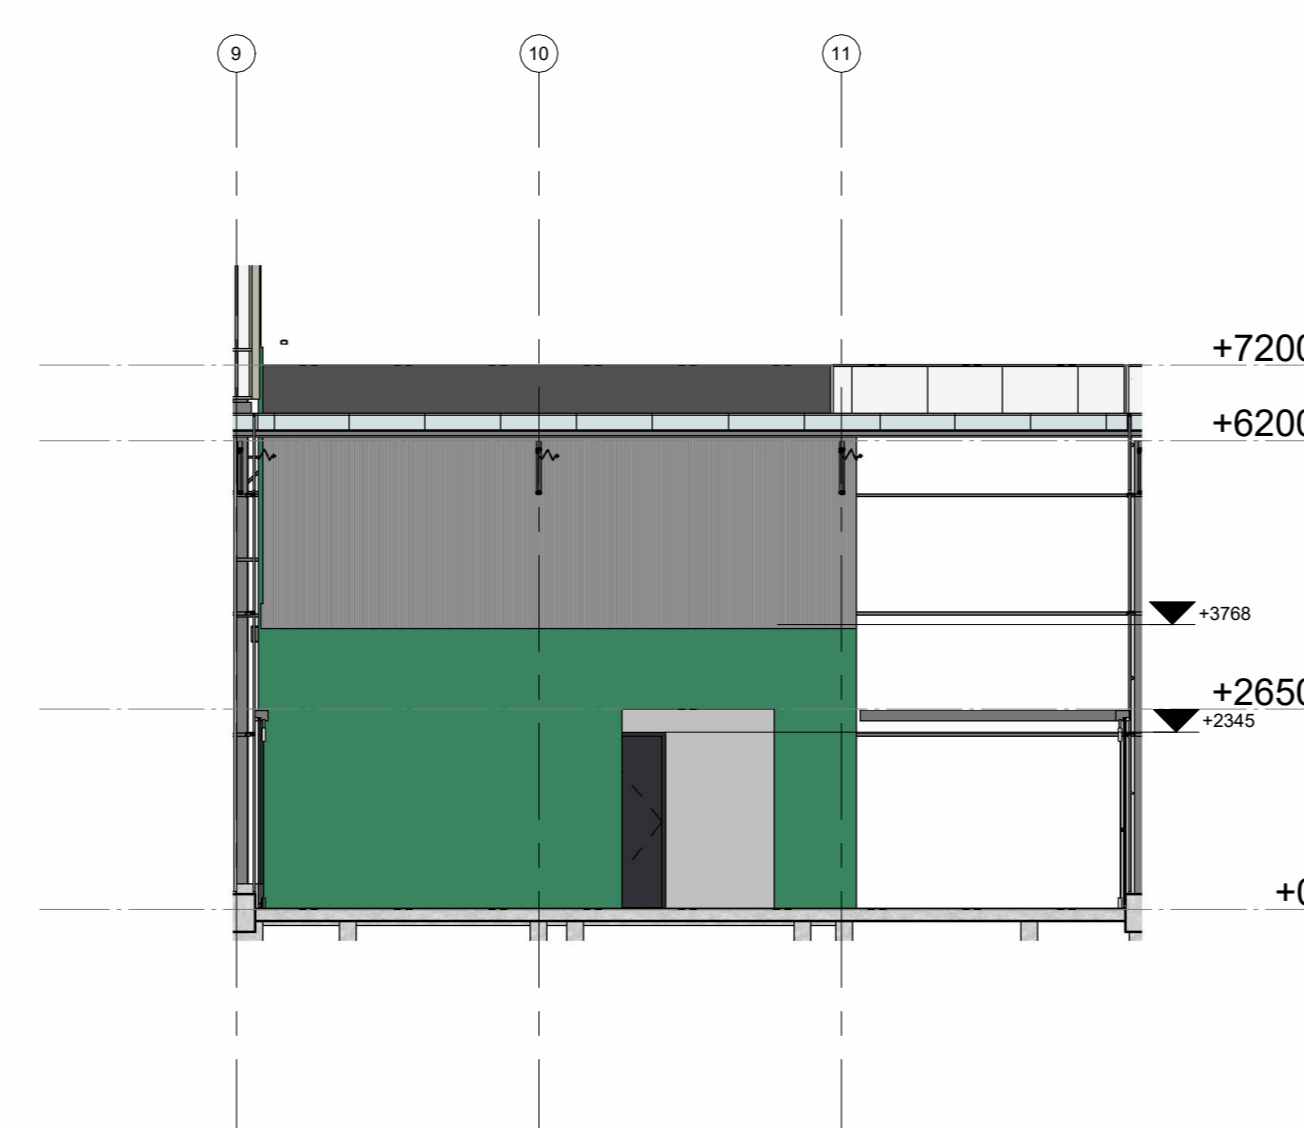

Kozijnaansluiting
1 : 5

- Wandopbouw (rc 4,7 m²K/W)**
- Sandwich buitengevel 100mm
- Wandopbouw (rc 4,7 m²K/W)**
- Sandwich binnengevel 100mm
- Steenwol
- WDBO 60min
- Wandopbouw (rc 4,7 m²K/W)**
- Sandwich gevel 100mm
- WDBO 30min
- Wandopbouw**
- Sandwich binnengevel 60mm
- Wandopbouw**
- Sandwich binnengevel 60mm
- Steenwol
- WDBO 30min
- Wandopbouw**
- Metaal stud 75mm
- Multiplex 18mm
- Gipsplaat
- Behang + sauswerk
- Wandopbouw (Natte ruimte)**
- Metaal stud 75mm
- gipsplaat
- Lijm + tegels
- Wandopbouw**
- Kalksandsteen
- Sauswerk V Lijm + tegels (natte ruimte)
- Wandopbouw**
- stegdoppel 16mm

Benaming : Plattegrond bouwkundige voorzieningen Bokla Uu

Schaal : As indicatie maat :

Opdrachtgever : DLVge
Universiteit Utrecht

Locatie : Budapestlaan 17
3584CD, Utrecht

Datum : 26/04/24

Projectleider : Dhr. D. Marck
Tel. nr. : (+31) 06-379924

Tel. nr. : +31 (0)11 - 462 3030
E-Mail : info@dlvge.nl

24-0066 25 11

Niets uit deze tekening mag geheel of gedeeltelijk worden overgenomen en verspreid zonder schriftelijke toestemming © Copyright 2017 DLVge

