




Schaduw 10:00
1:100

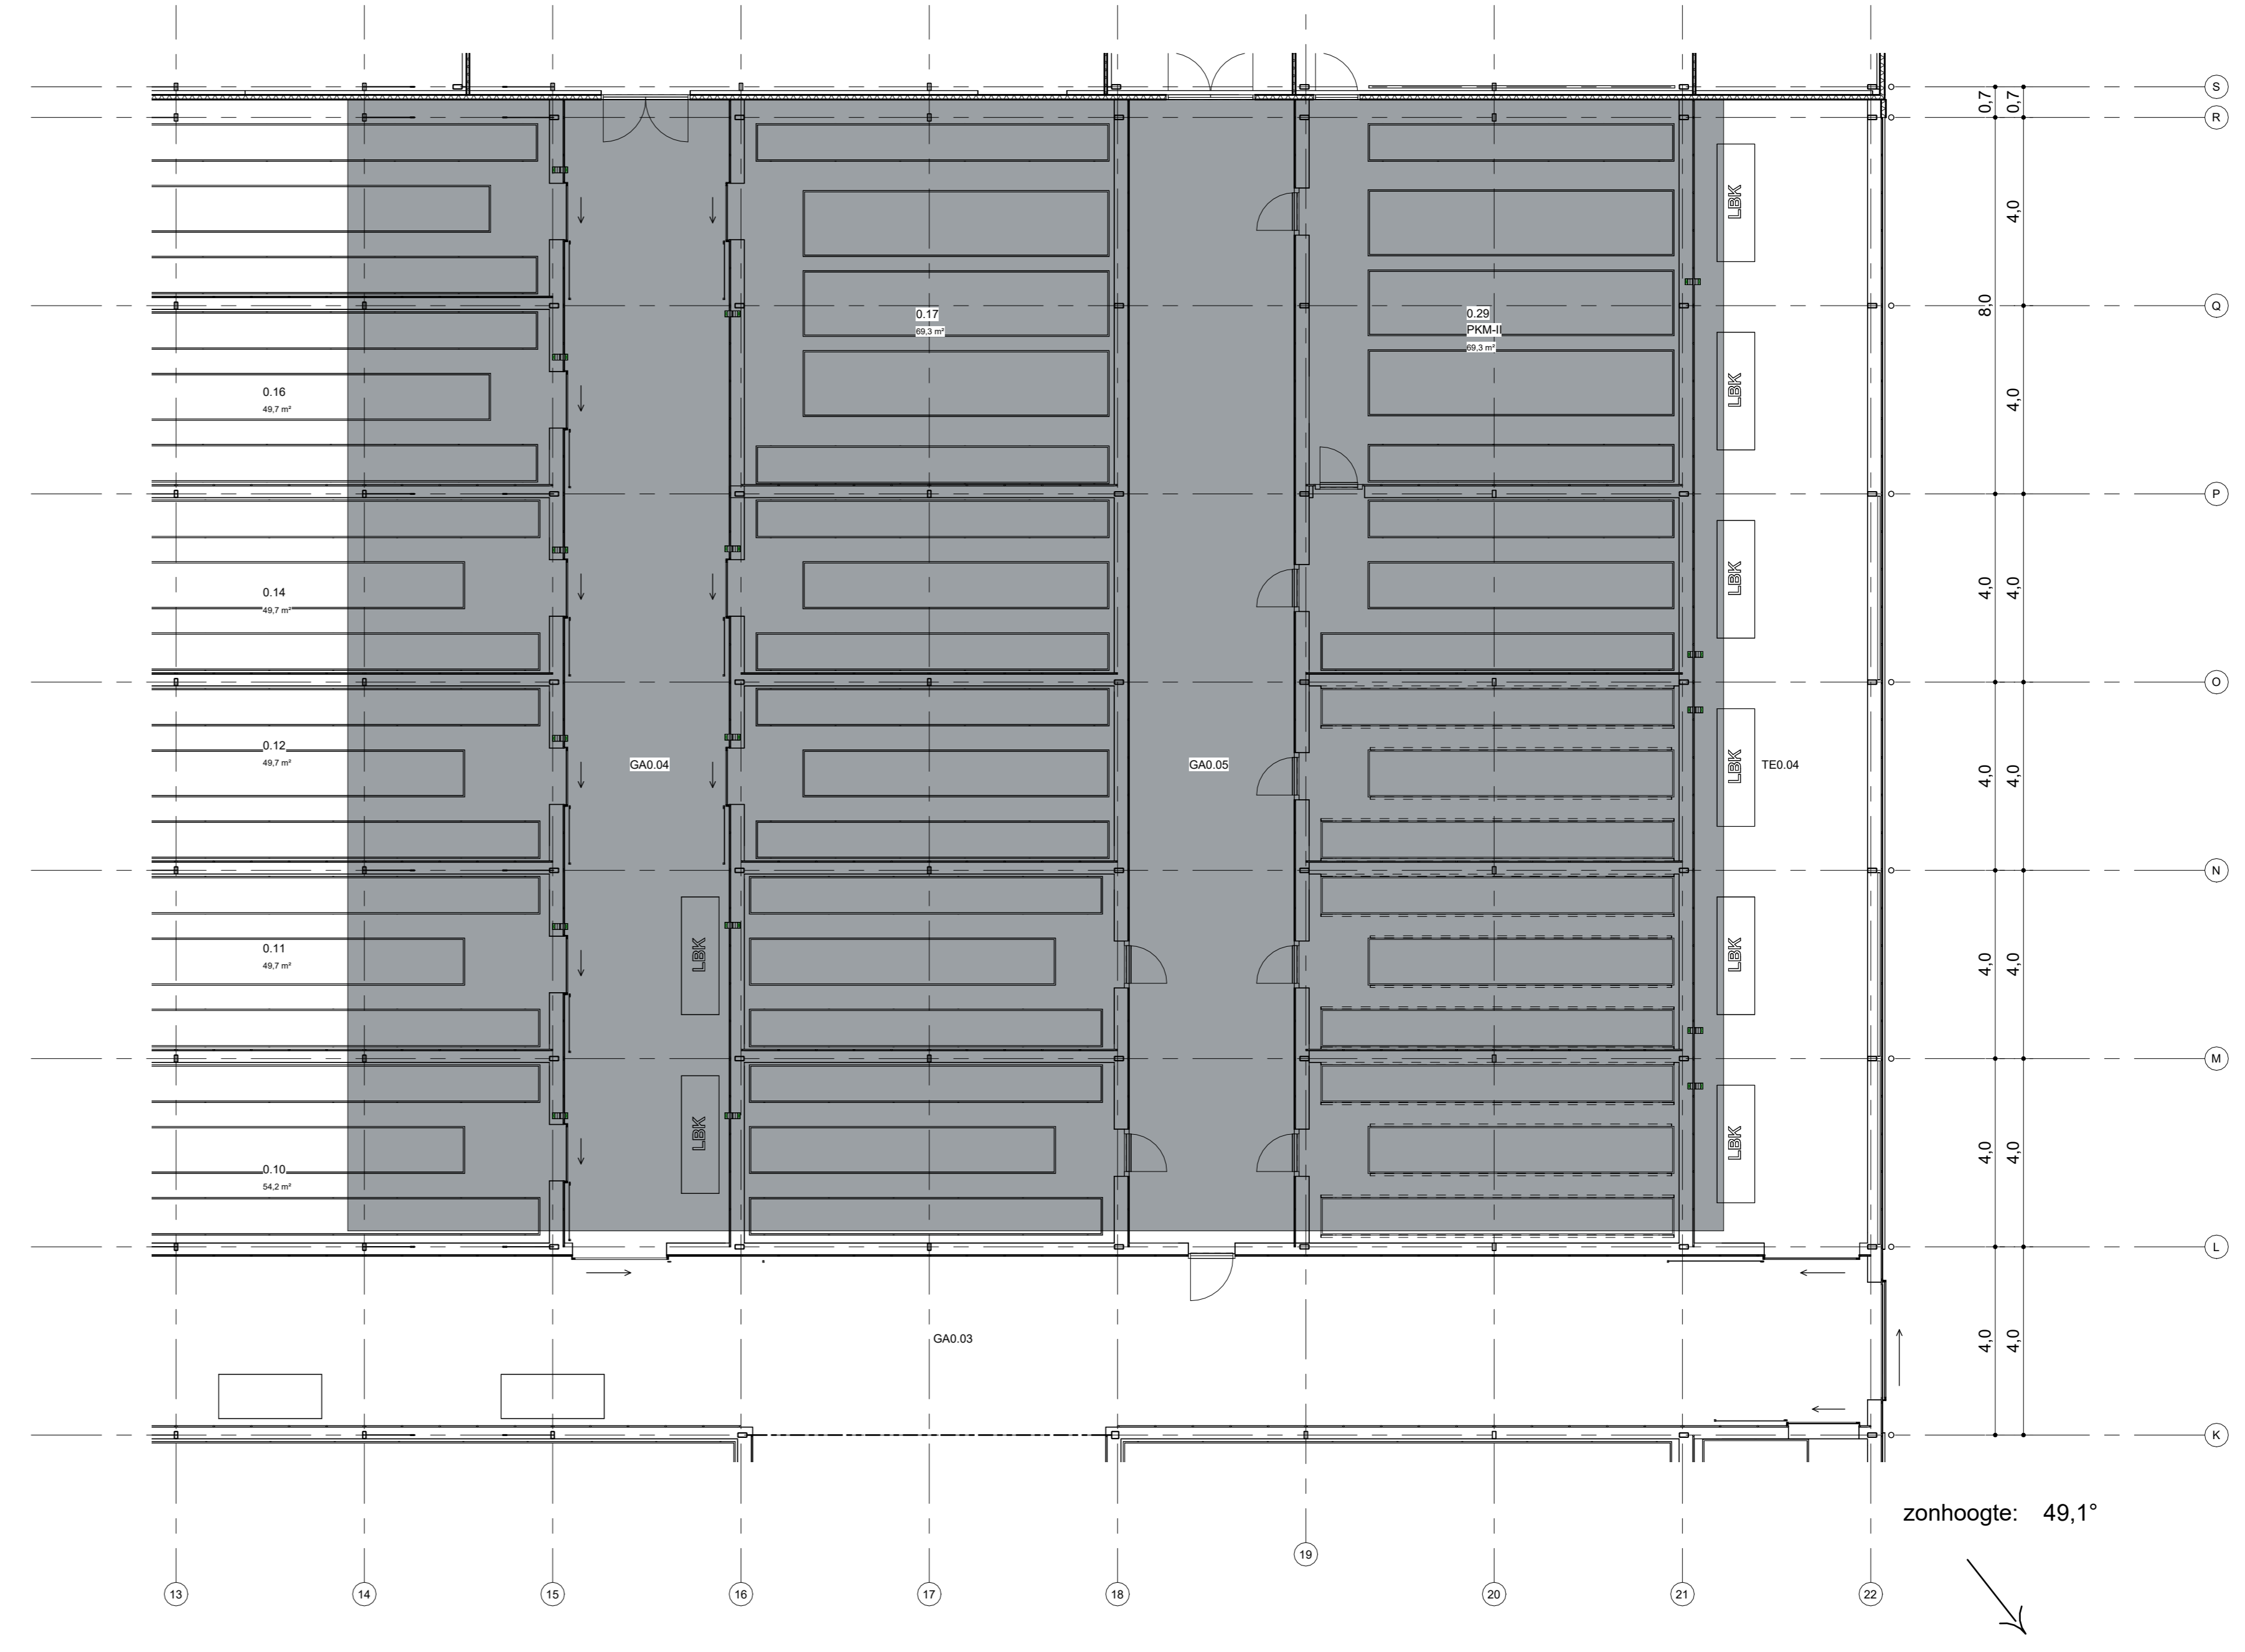


Schaduw 13:00
1:100

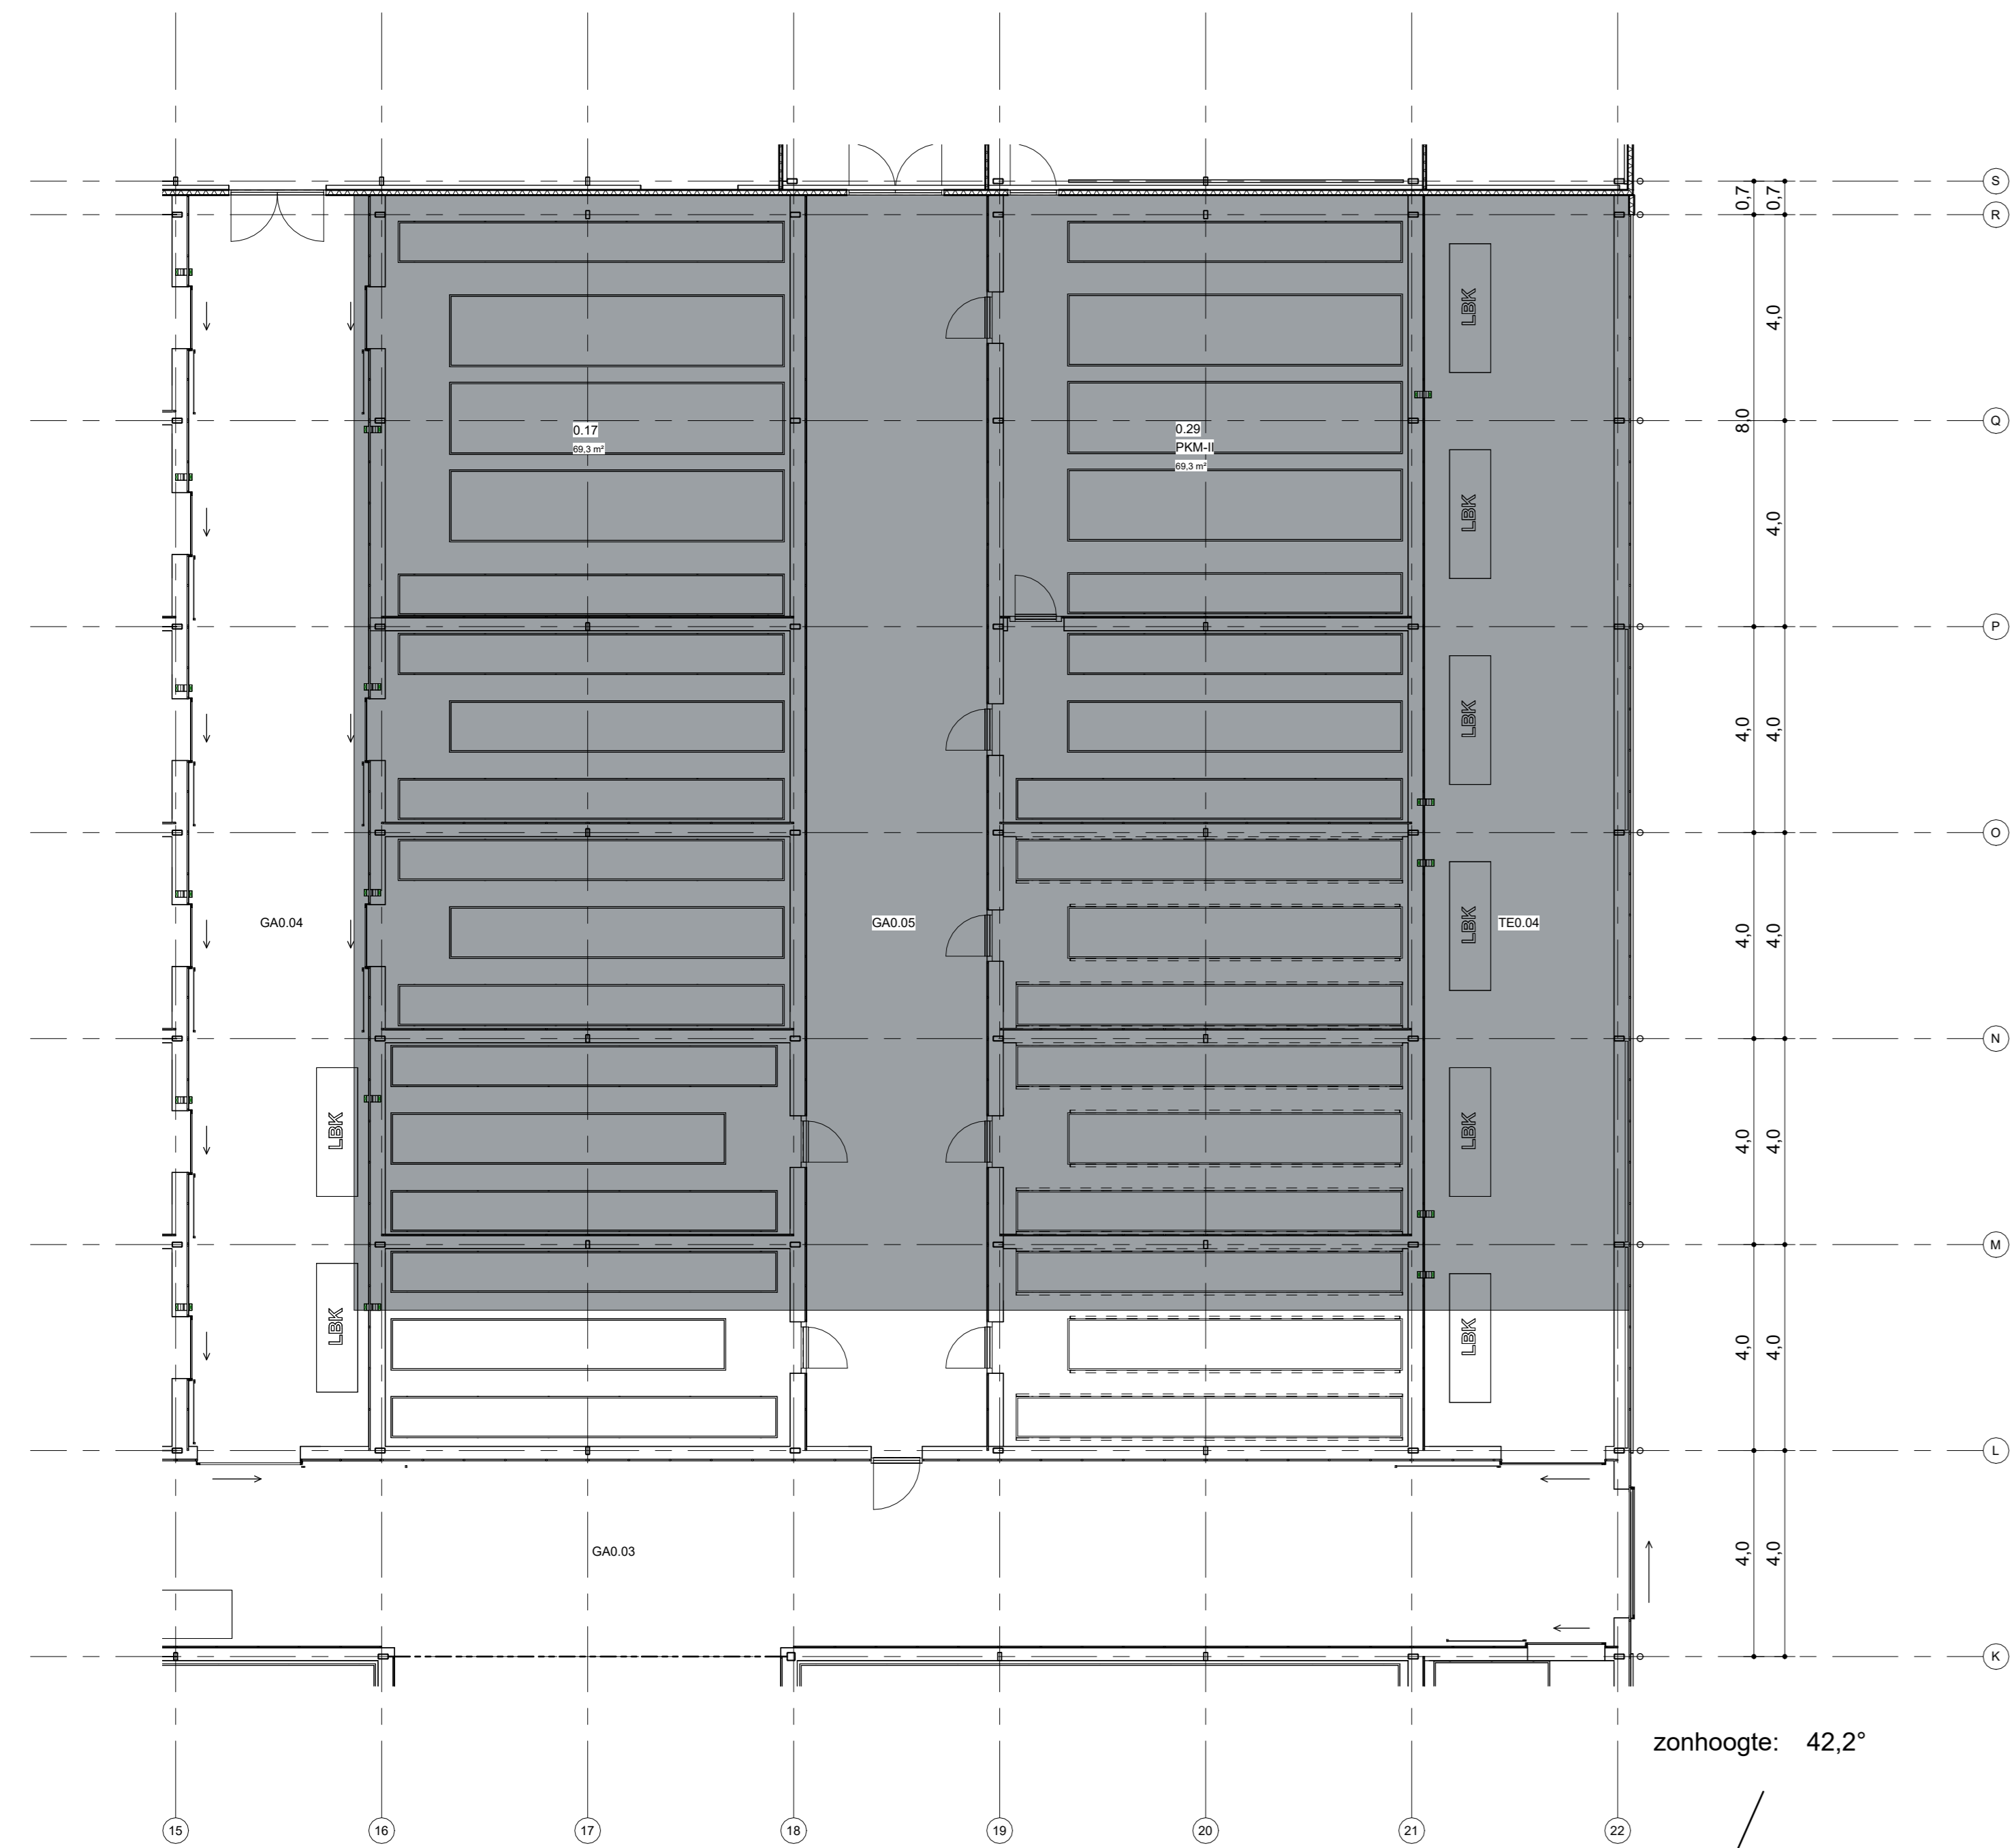

Schaduw 16:00
1:100

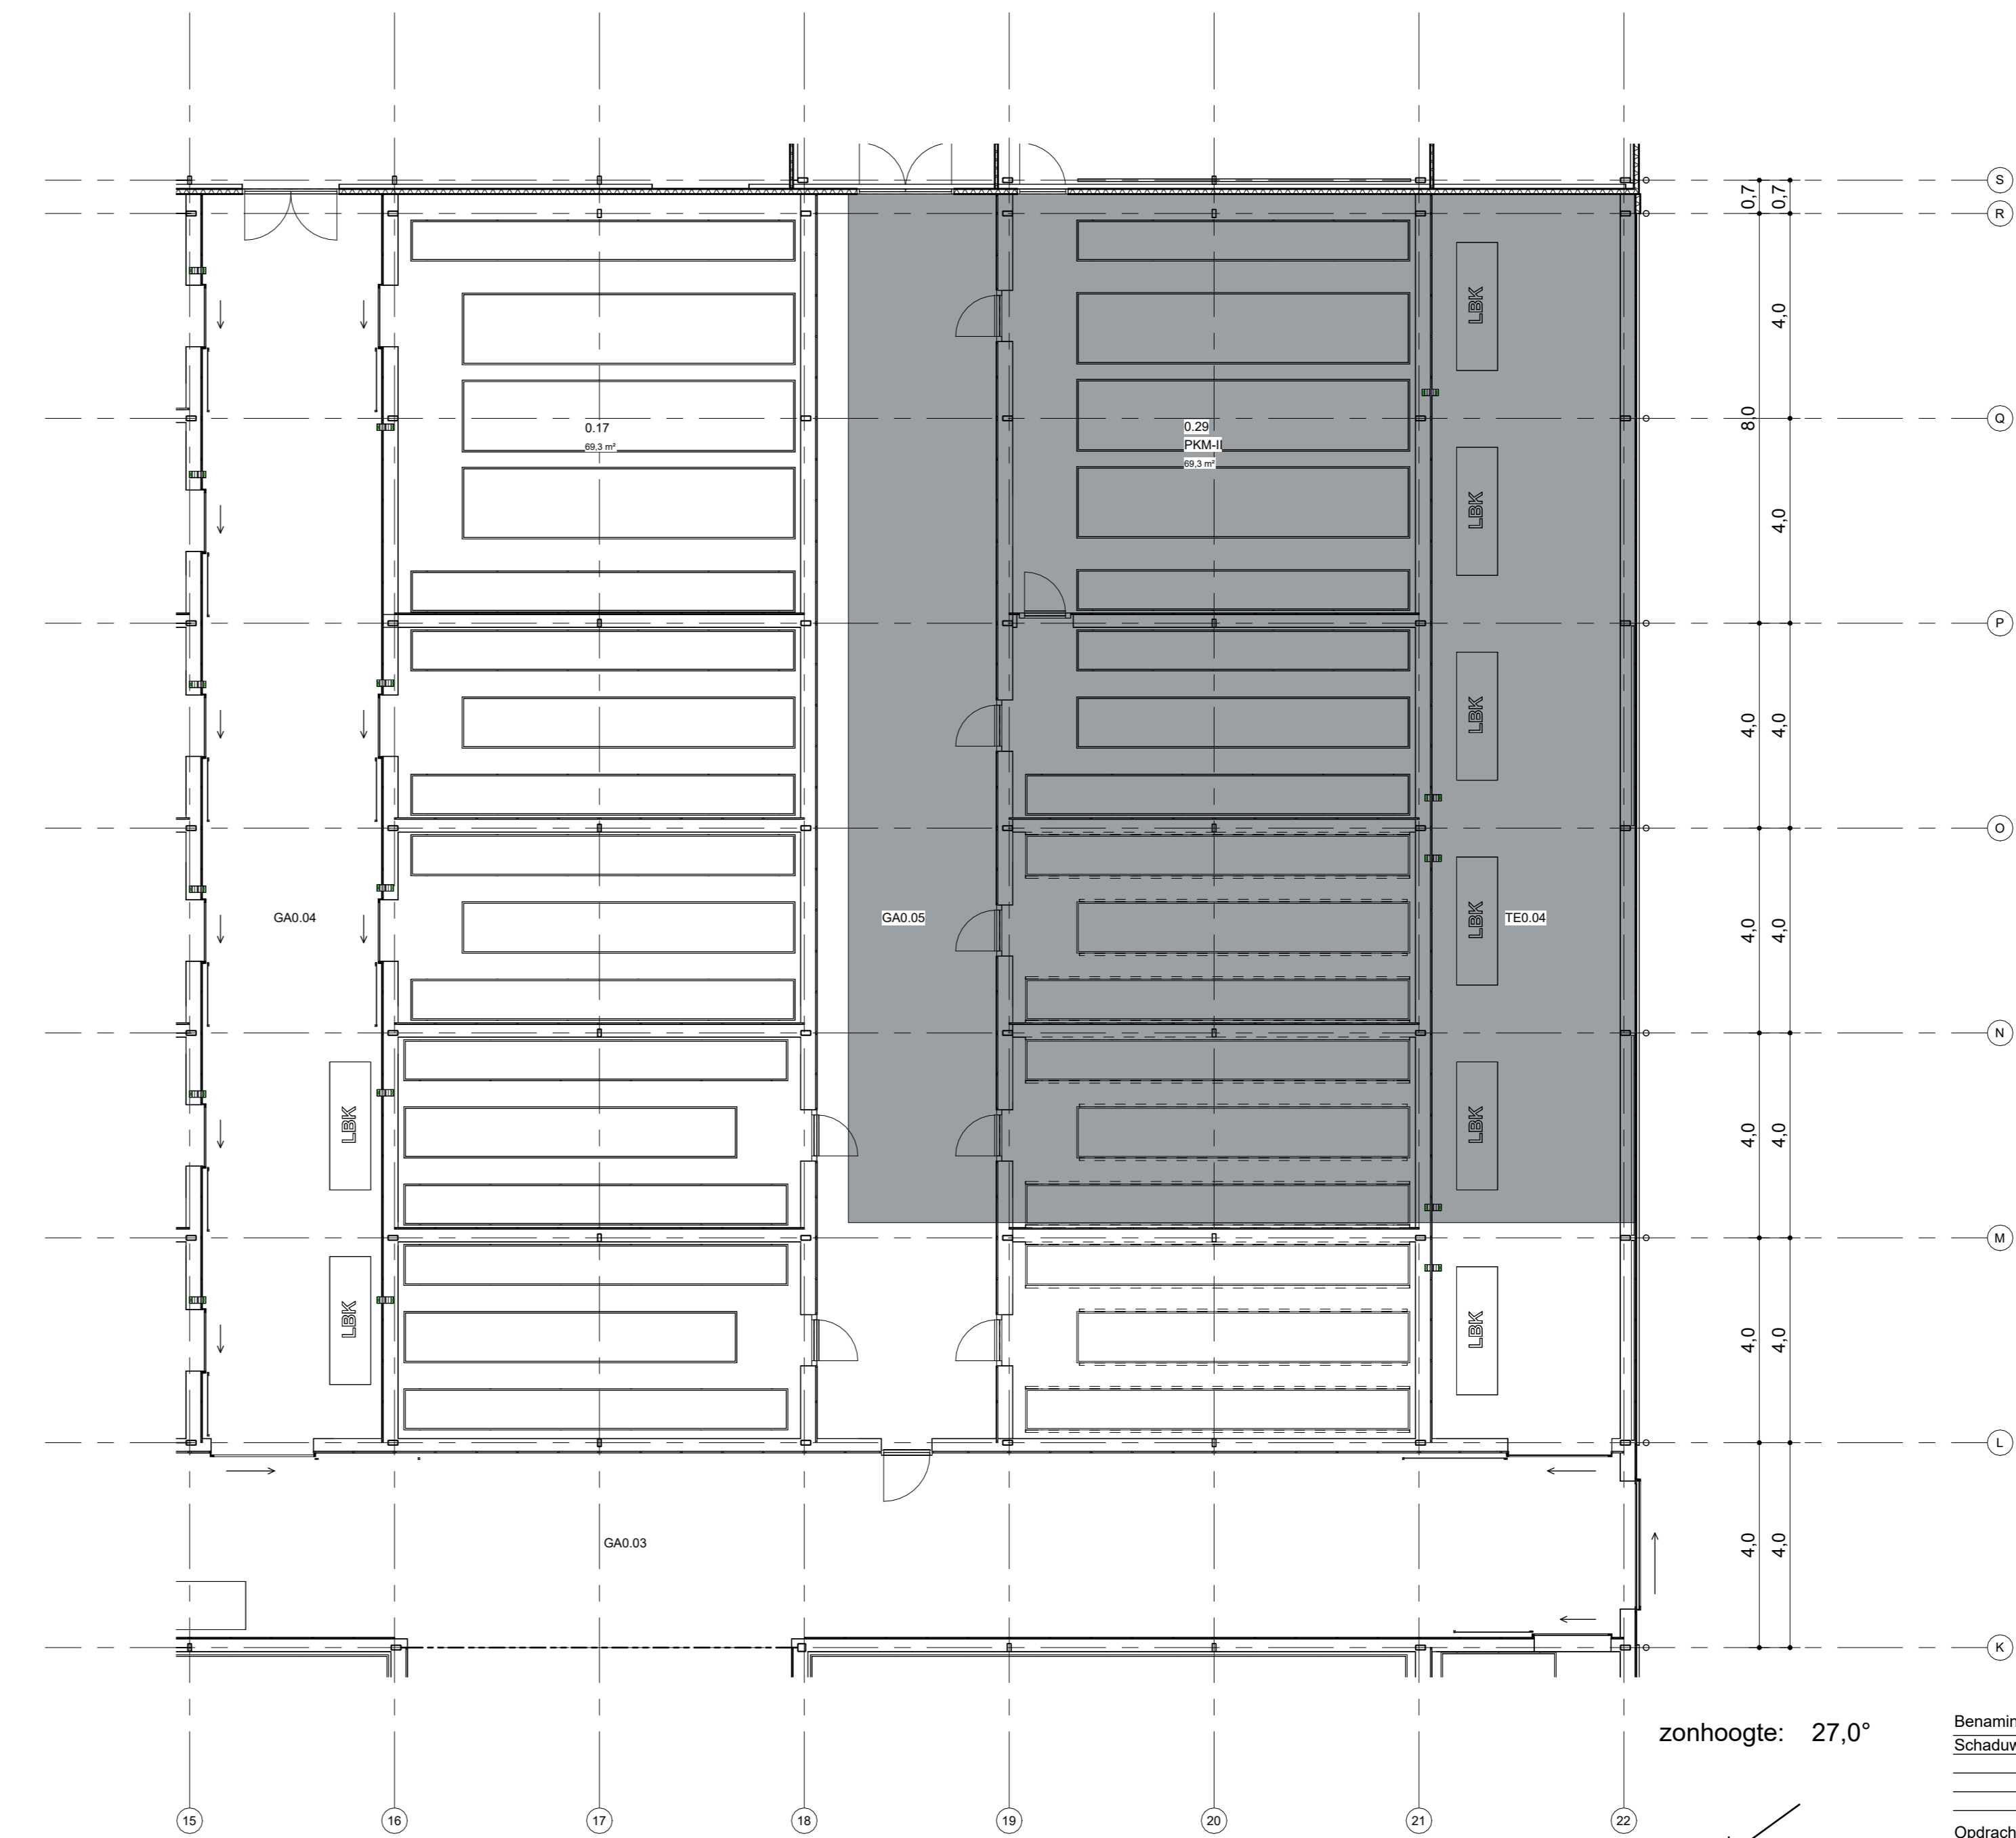

Schaduw 18:00
1:100

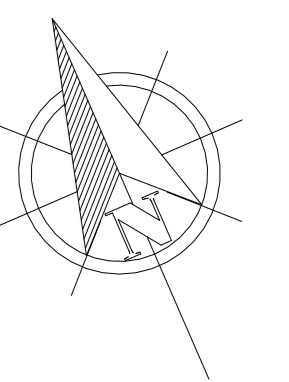

DLVGE
greenhouse consultancy

Benaming: Schaduw dakschem 20 April Bokka UU

Schaal: As indicatimaat

Datum: 26/04/24

Opdrachtgever: Universiteit Utrecht

DLVge
Visiolenweg 3
2665 NV Bleswijk
Tel. nr : +31 (0)10 - 462 3030
E-Mail : info@dlvge.nl

Locatie: Budapestlaan 17
3584CD, Utrecht

Projectleider: Dhr. D. Marck
Tel. nr : (+31) 06-3759224

24-0066 40.11

Niets uit deze tekening mag geheel of gedeeltelijk worden overgenomen en verspreid zonder schriftelijke toestemming © Copyright 2017 DLVge