




Schaduw 08:00
1 : 100

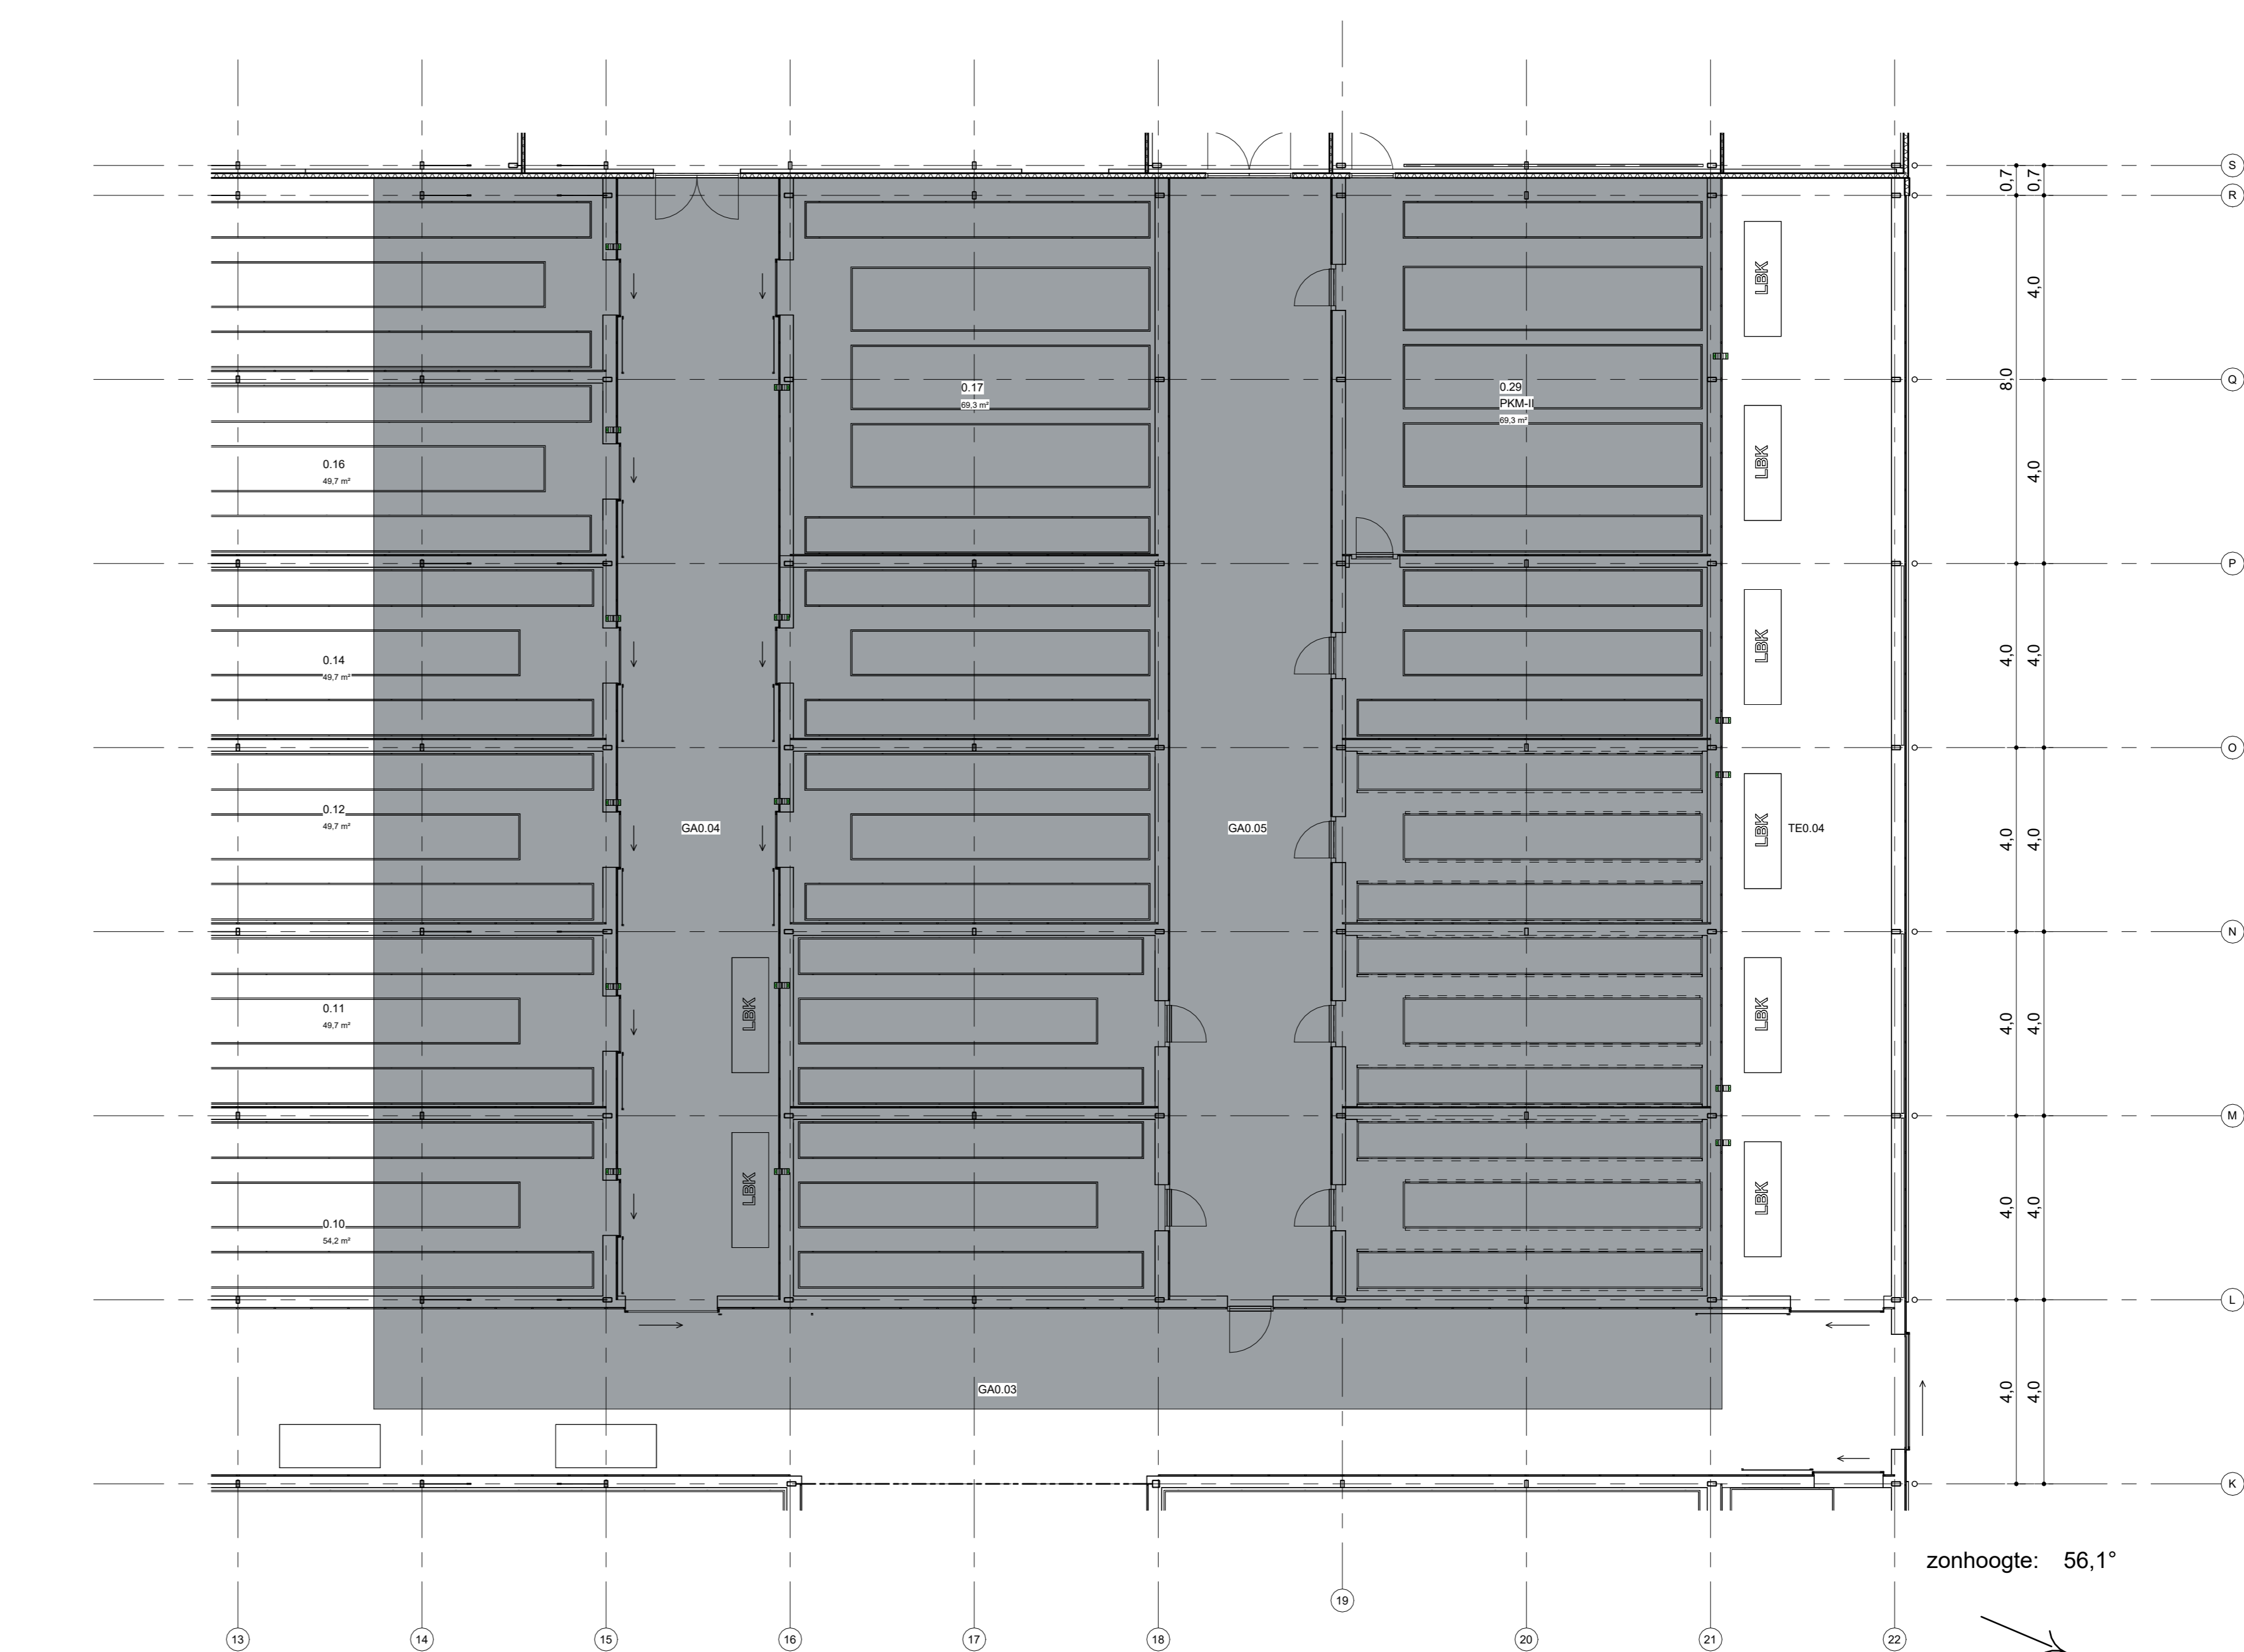

Schaduw 12:00
1 : 100

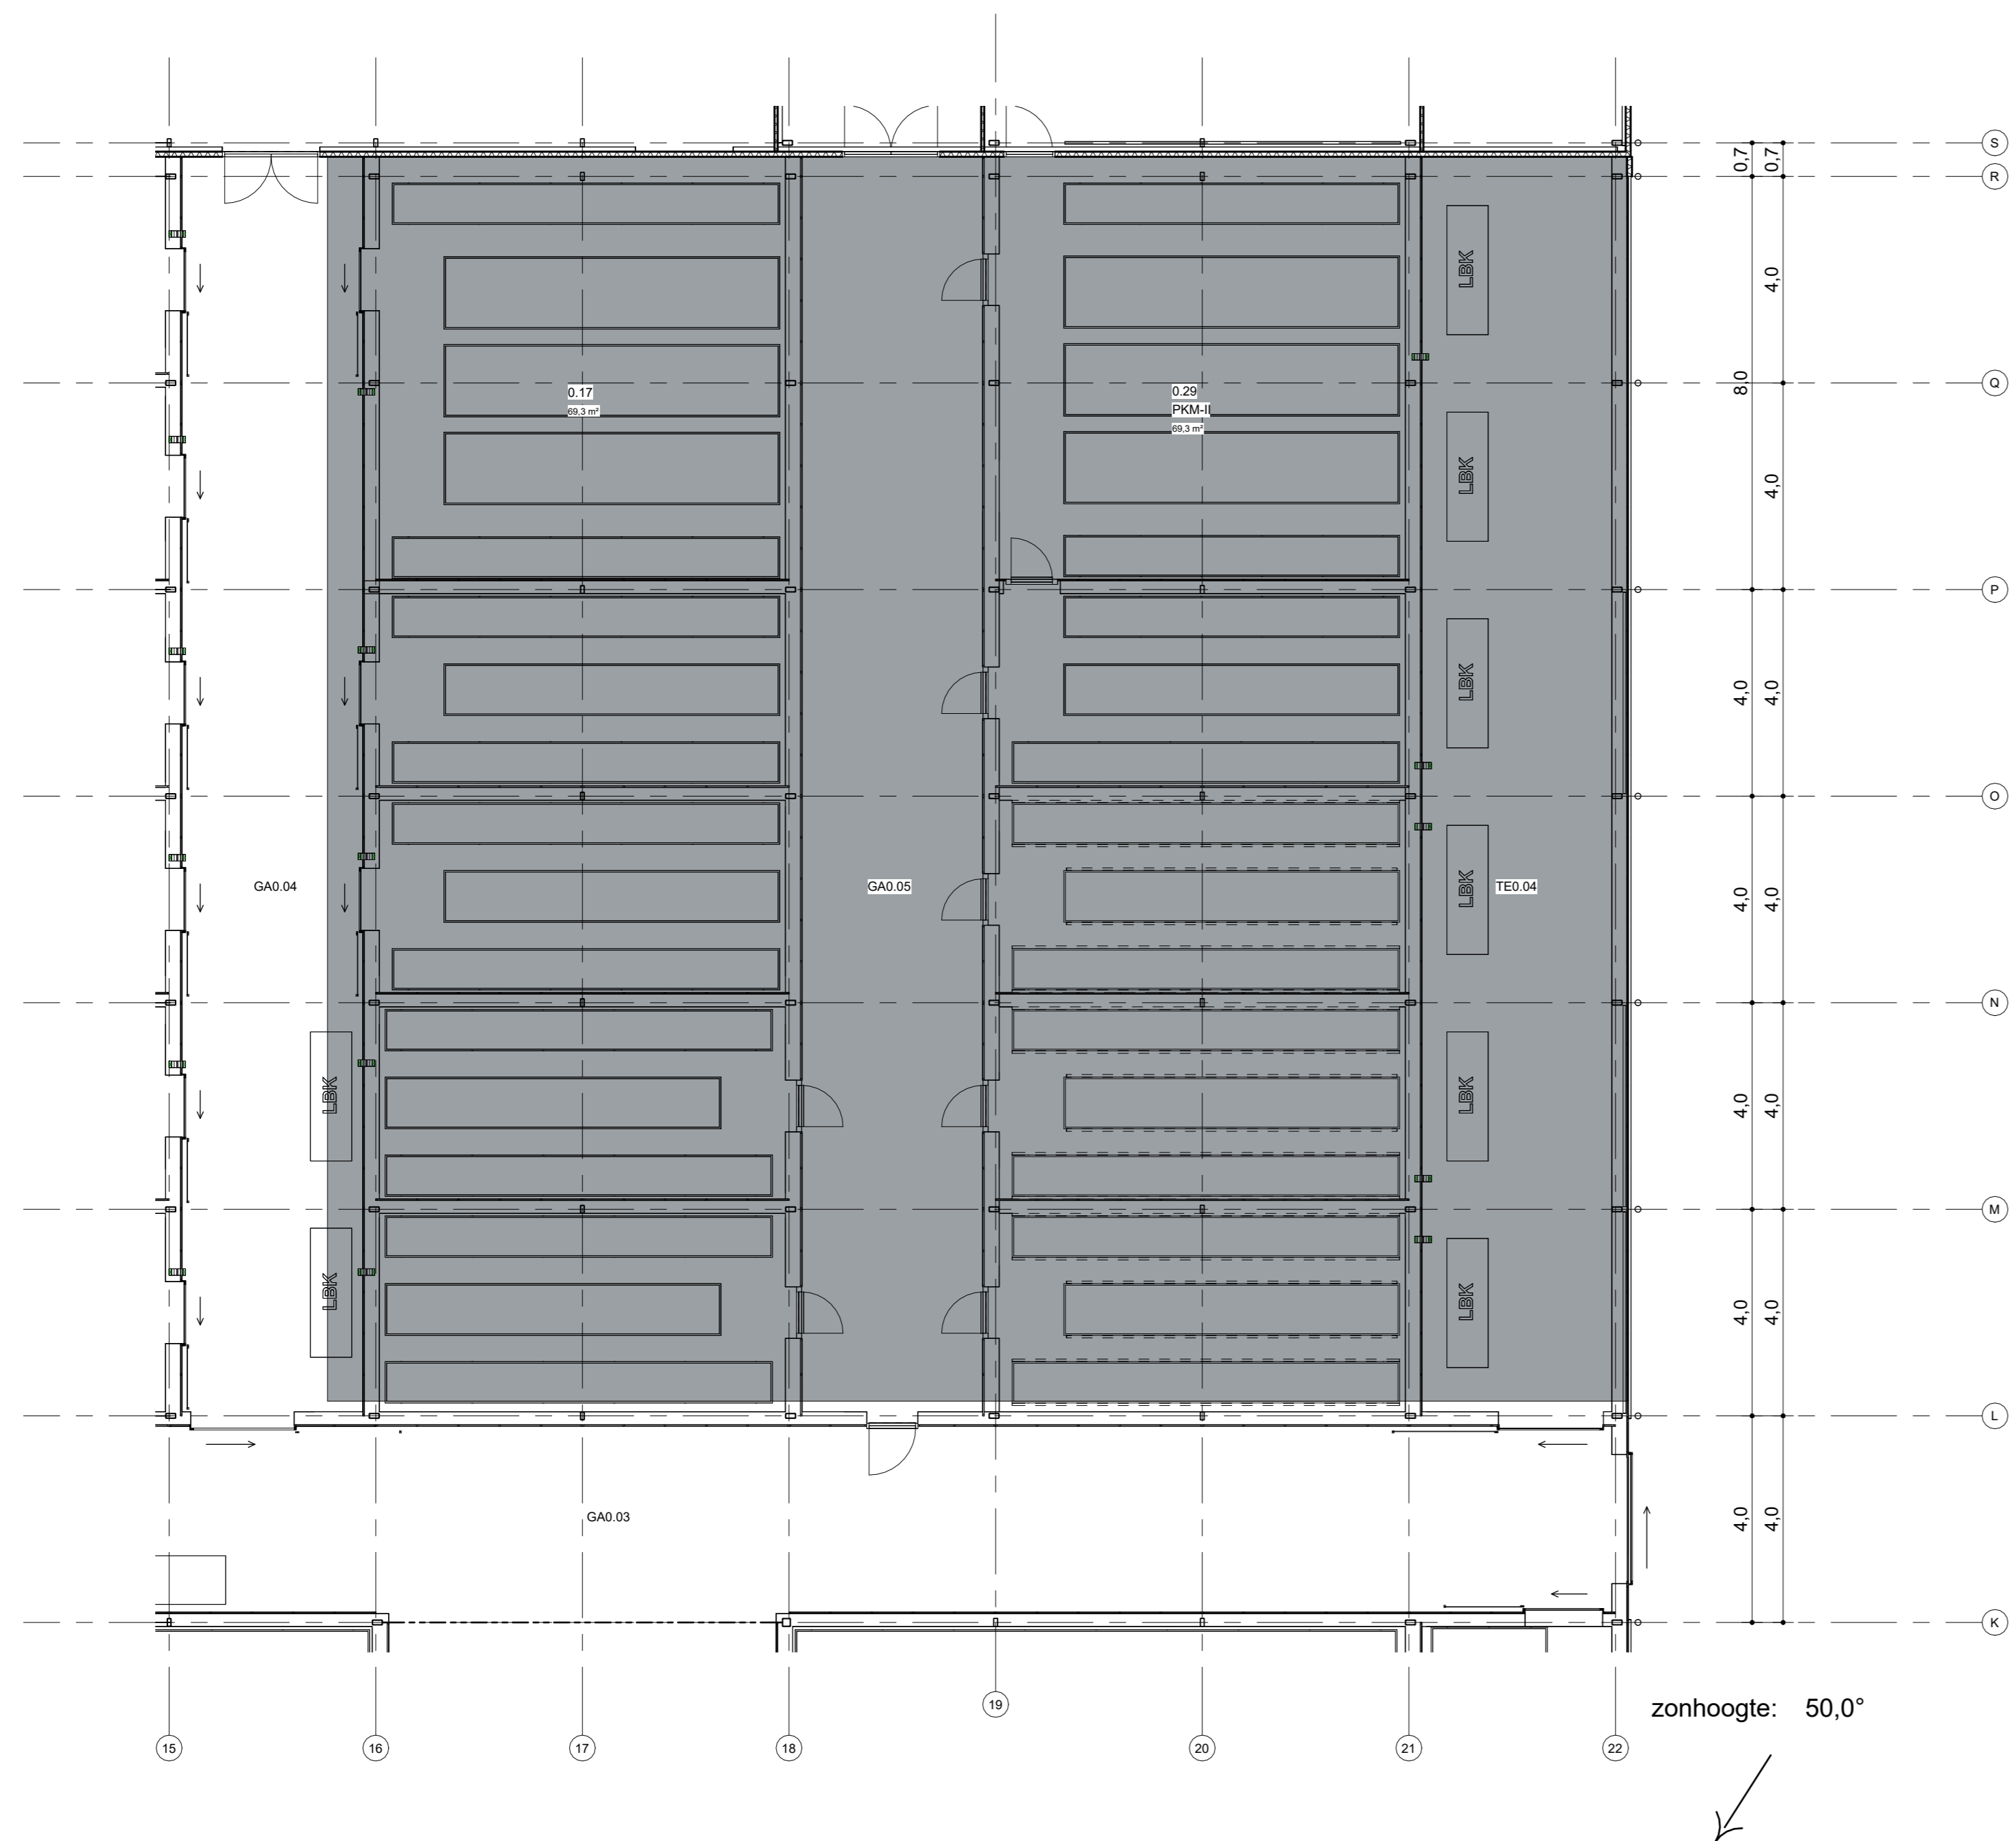

Schaduw 16:00
1 : 100

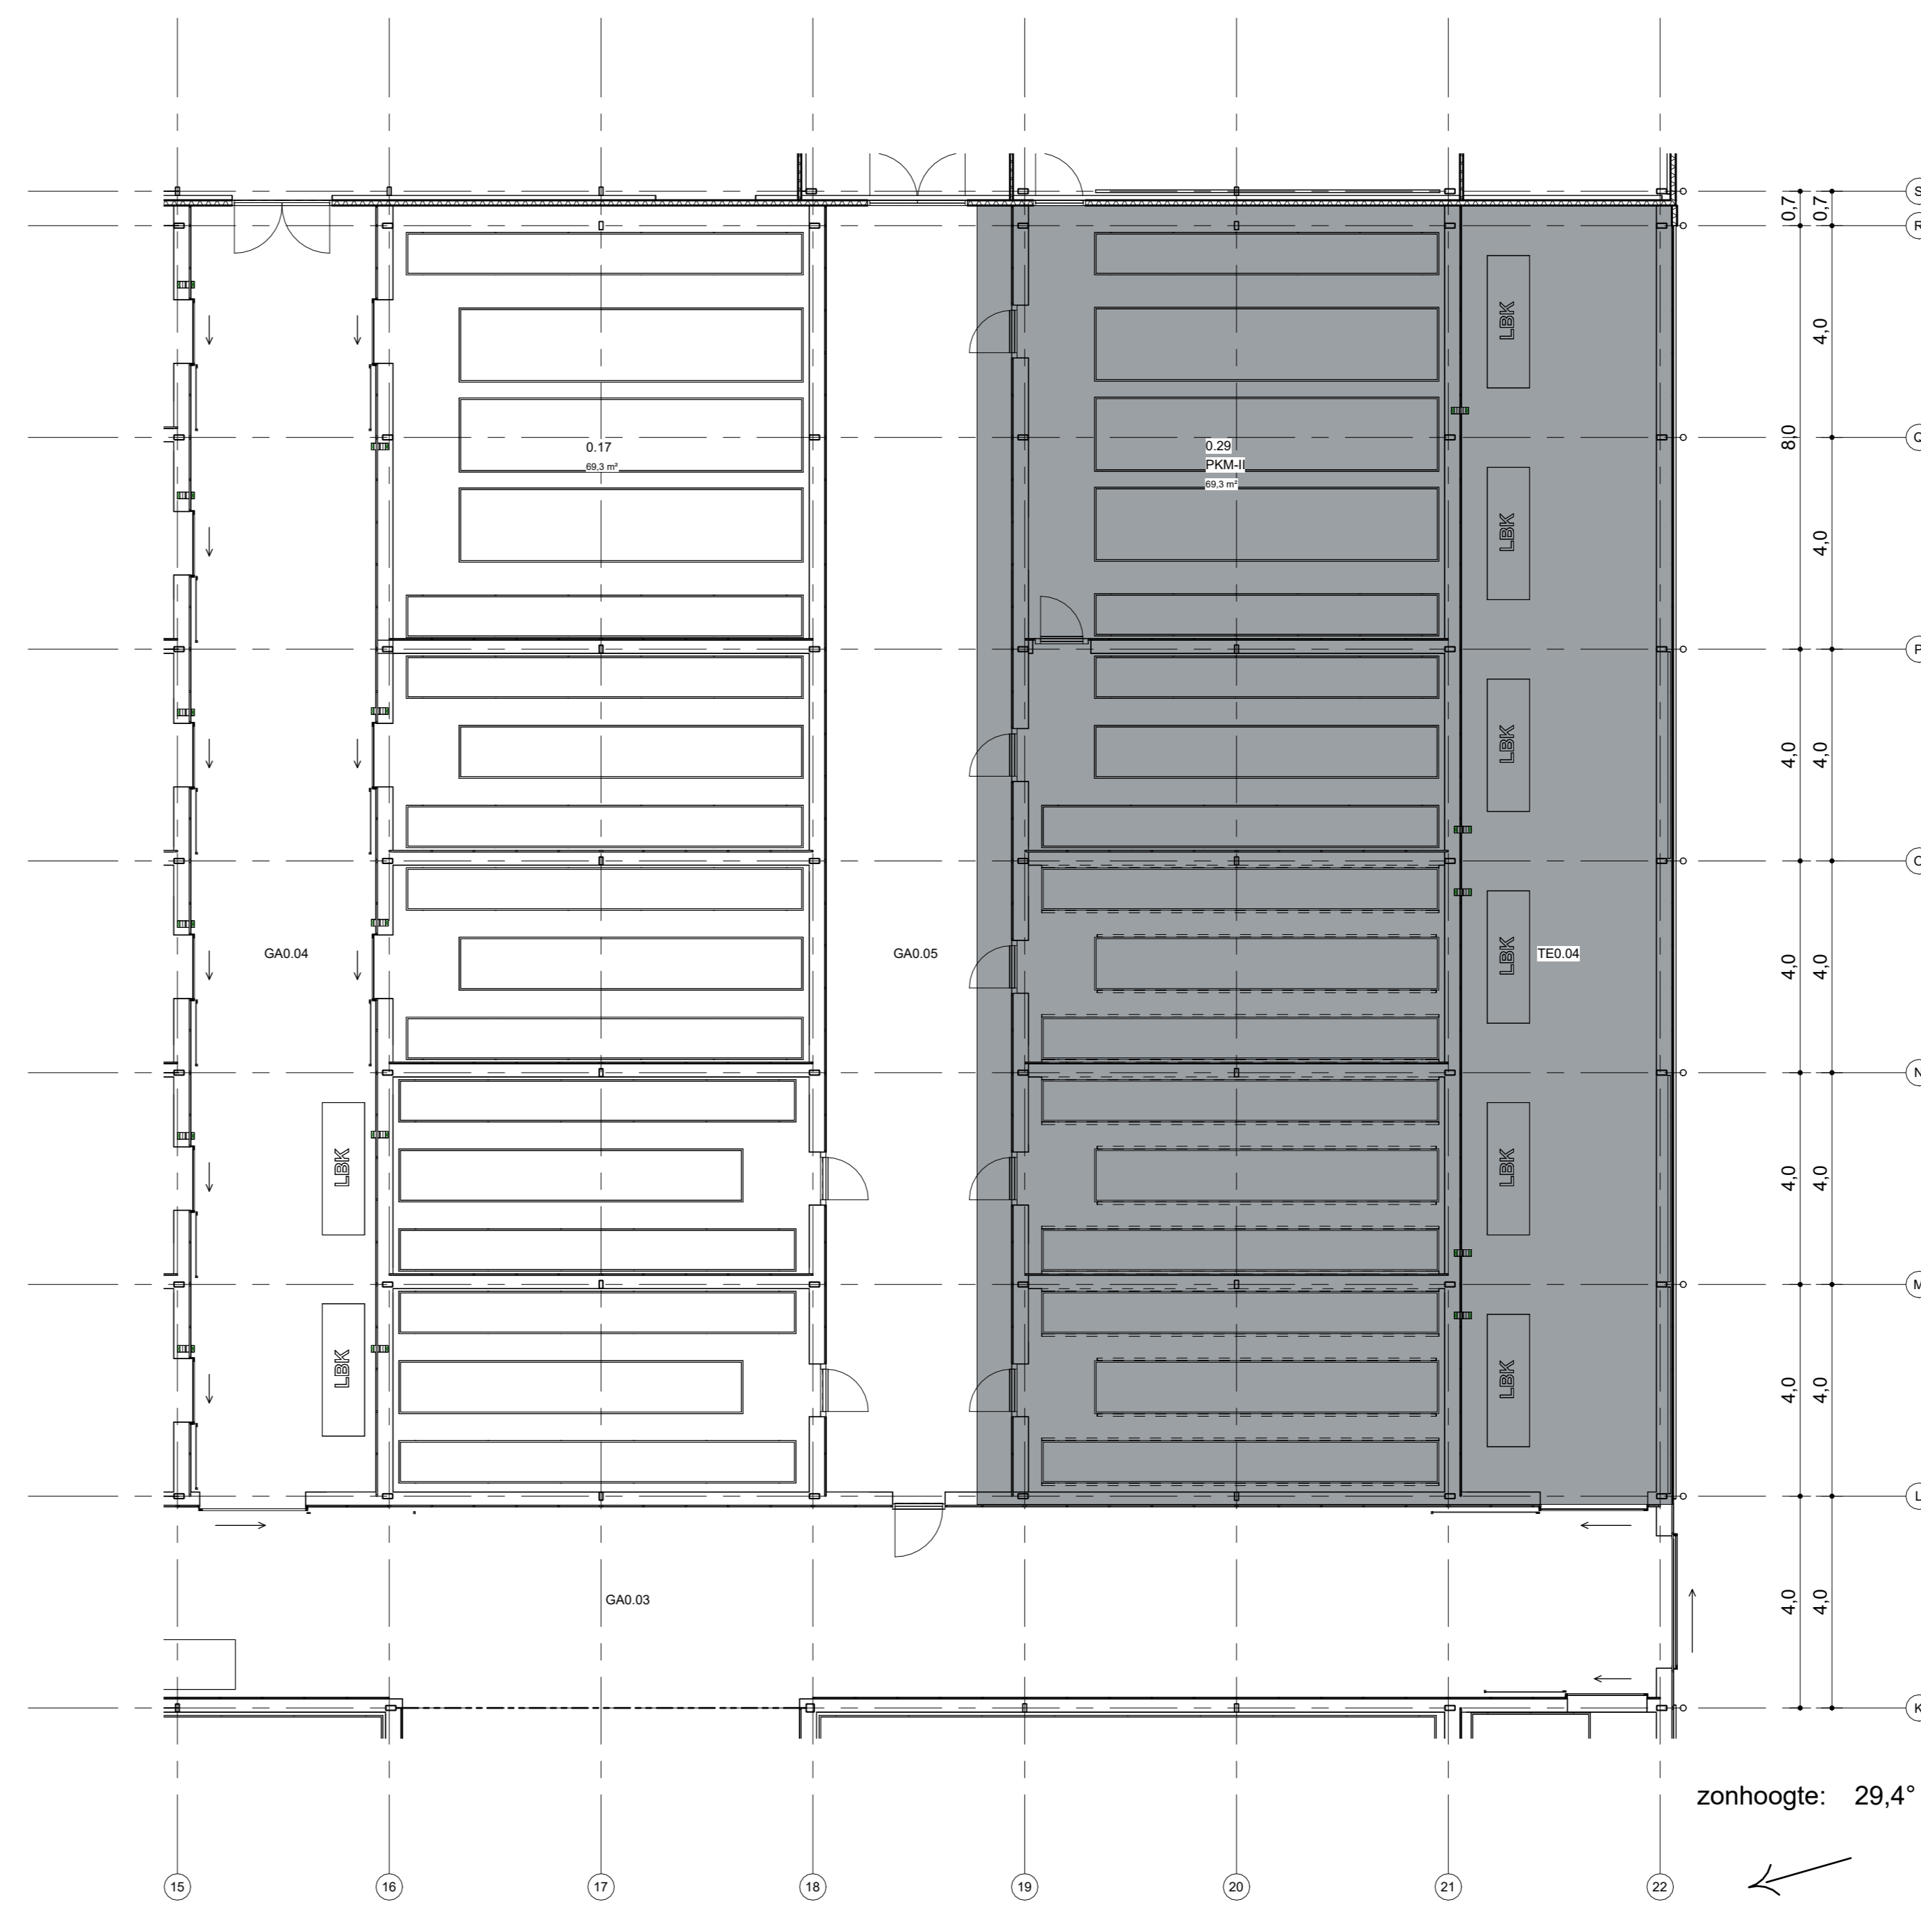

Schaduw 19:00
1 : 100

Benaming : Schaduw dakstroom 20 Juni Bokka UU

Opdrachtgever : DLVge
Universiteit Utrecht
Tel. nr. : +31 (0)10 - 462 3030
E-Mail : info@dlvge.nl

Locatie : Budapestlaan 17
3584CD, Utrecht

Projectleider : Dhr. D. Marck
Tel. nr. : (+31) 06-3759224

Schaal : As indicatemaat

Datum : 26/04/24

24-0066 40.12

Niets uit deze tekening mag geheel of gedeeltelijk worden overgenomen en verspreid zonder schriftelijke toestemming © Copyright 2017 DLVge

