




Schaduw 11:00
1 : 100

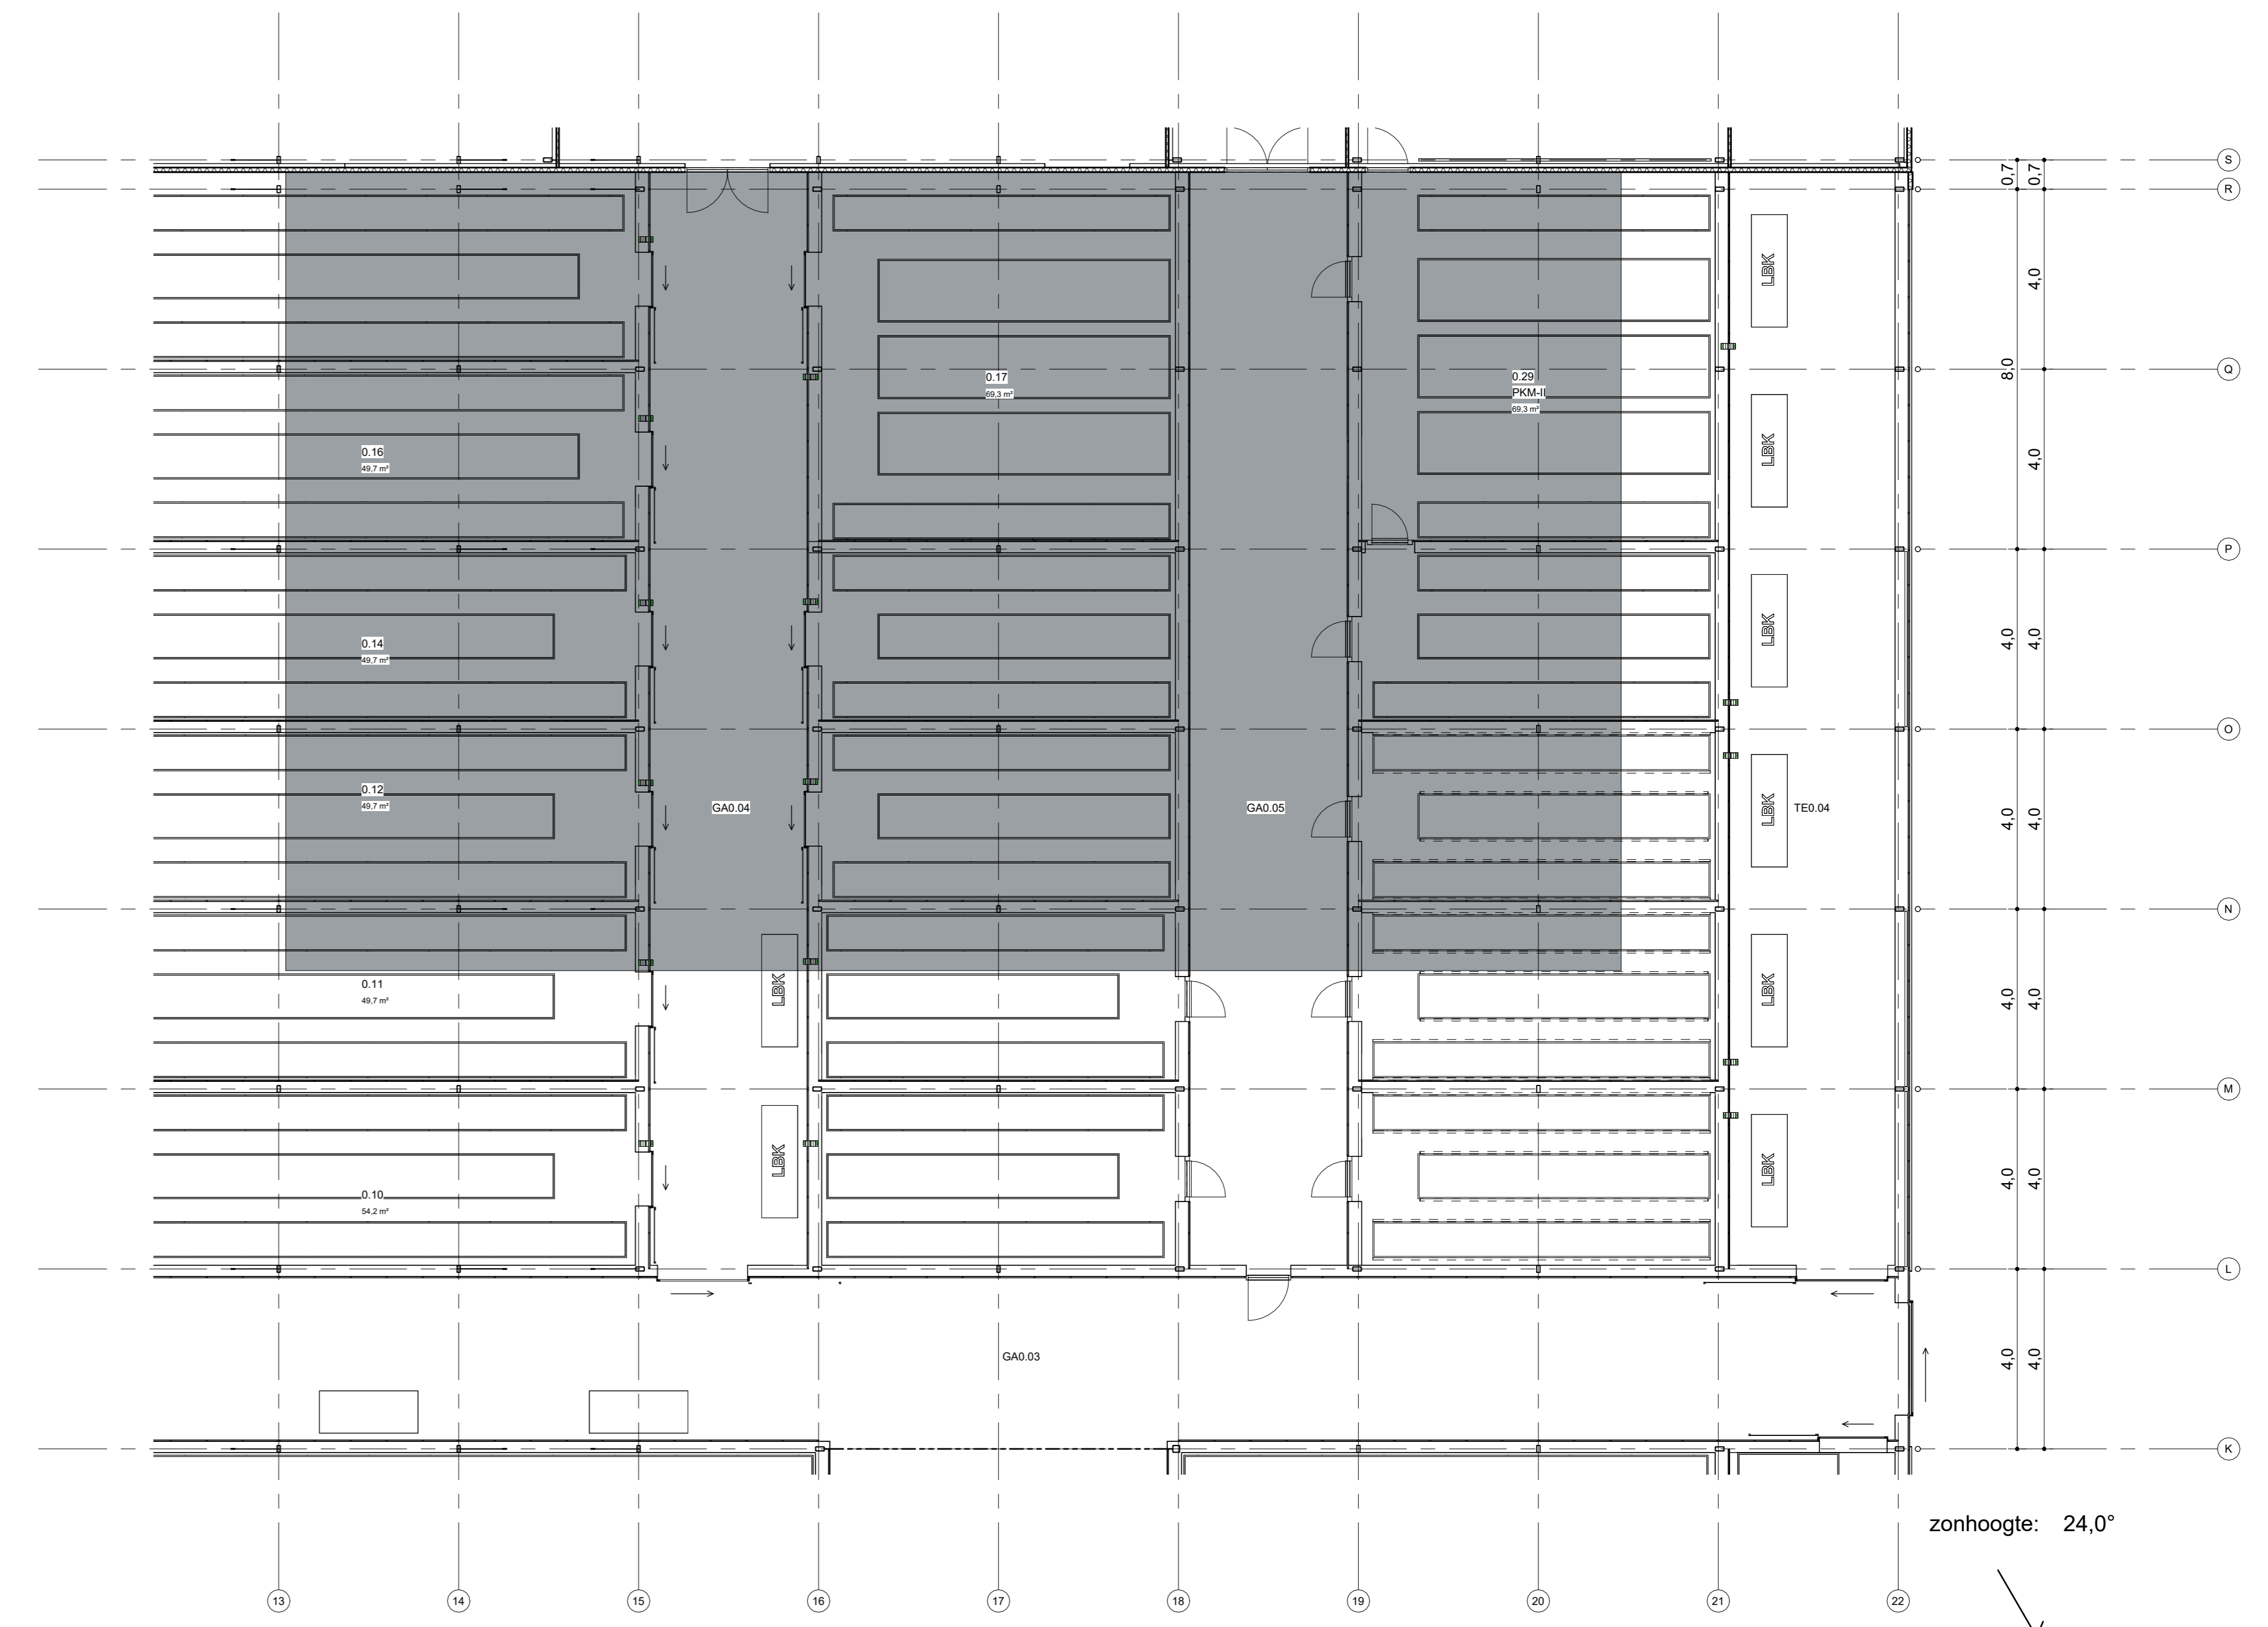

Schaduw 13:00
1 : 100

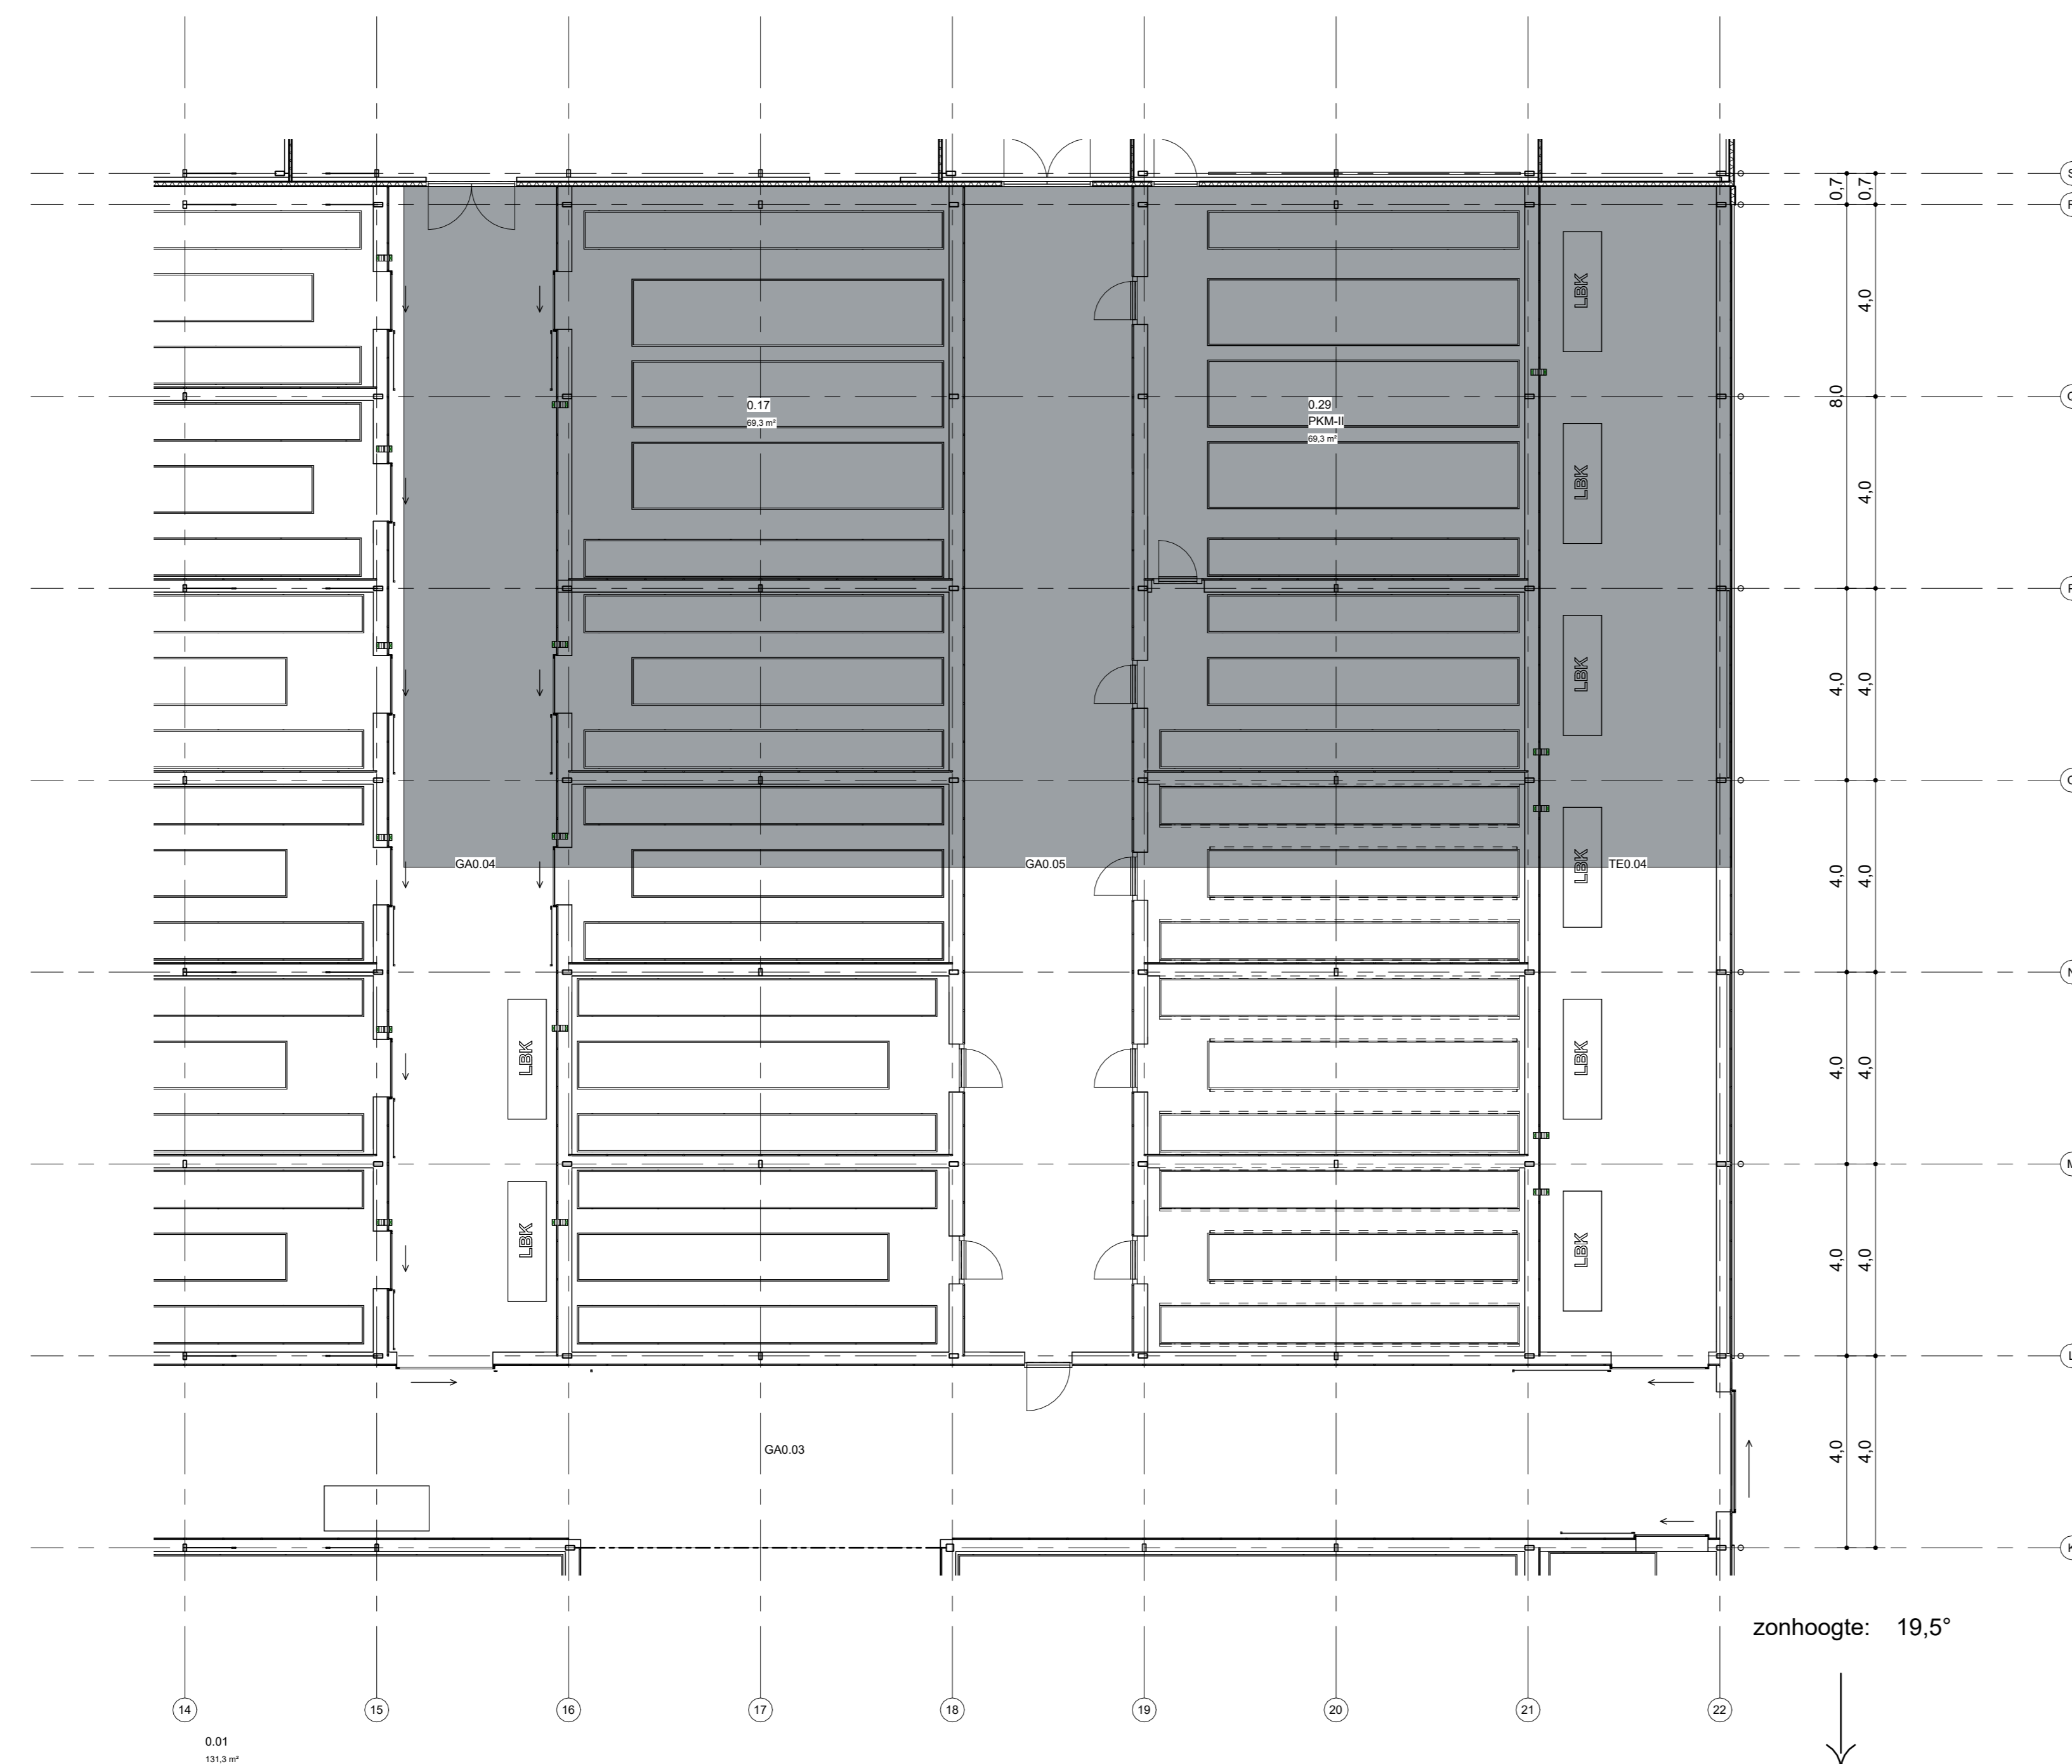

Schaduw 15:00
1 : 100

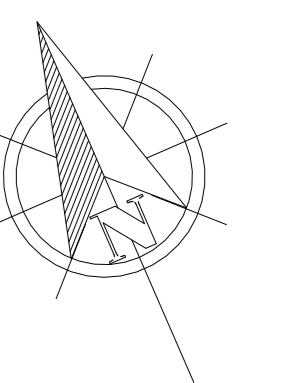

Benaming :
Schaduw dakschem 20 Oktober Boka UU

Opdrachtgever :
Universiteit Utrecht
DLVge
Violierenweg 3
2665 NV Bleswijk
Tel. nr : +31 (0)10 - 462 3030
E-Mail : info@dlvge.nl

Locatie :
Budapestlaan 17
3584CD, Utrecht
Projectleider : Dhr. D. Marck
Tel. nr : (+31) 06-53799224

DLVge
greenhouse consultancy

Schaal : As indicatie maat

Datum : 26/04/24

24-0066 40.13

Niets uit deze tekening mag geheel of gedeeltelijk worden overgenomen en verspreid zonder schriftelijke toestemming © Copyright 2017 DLVge