


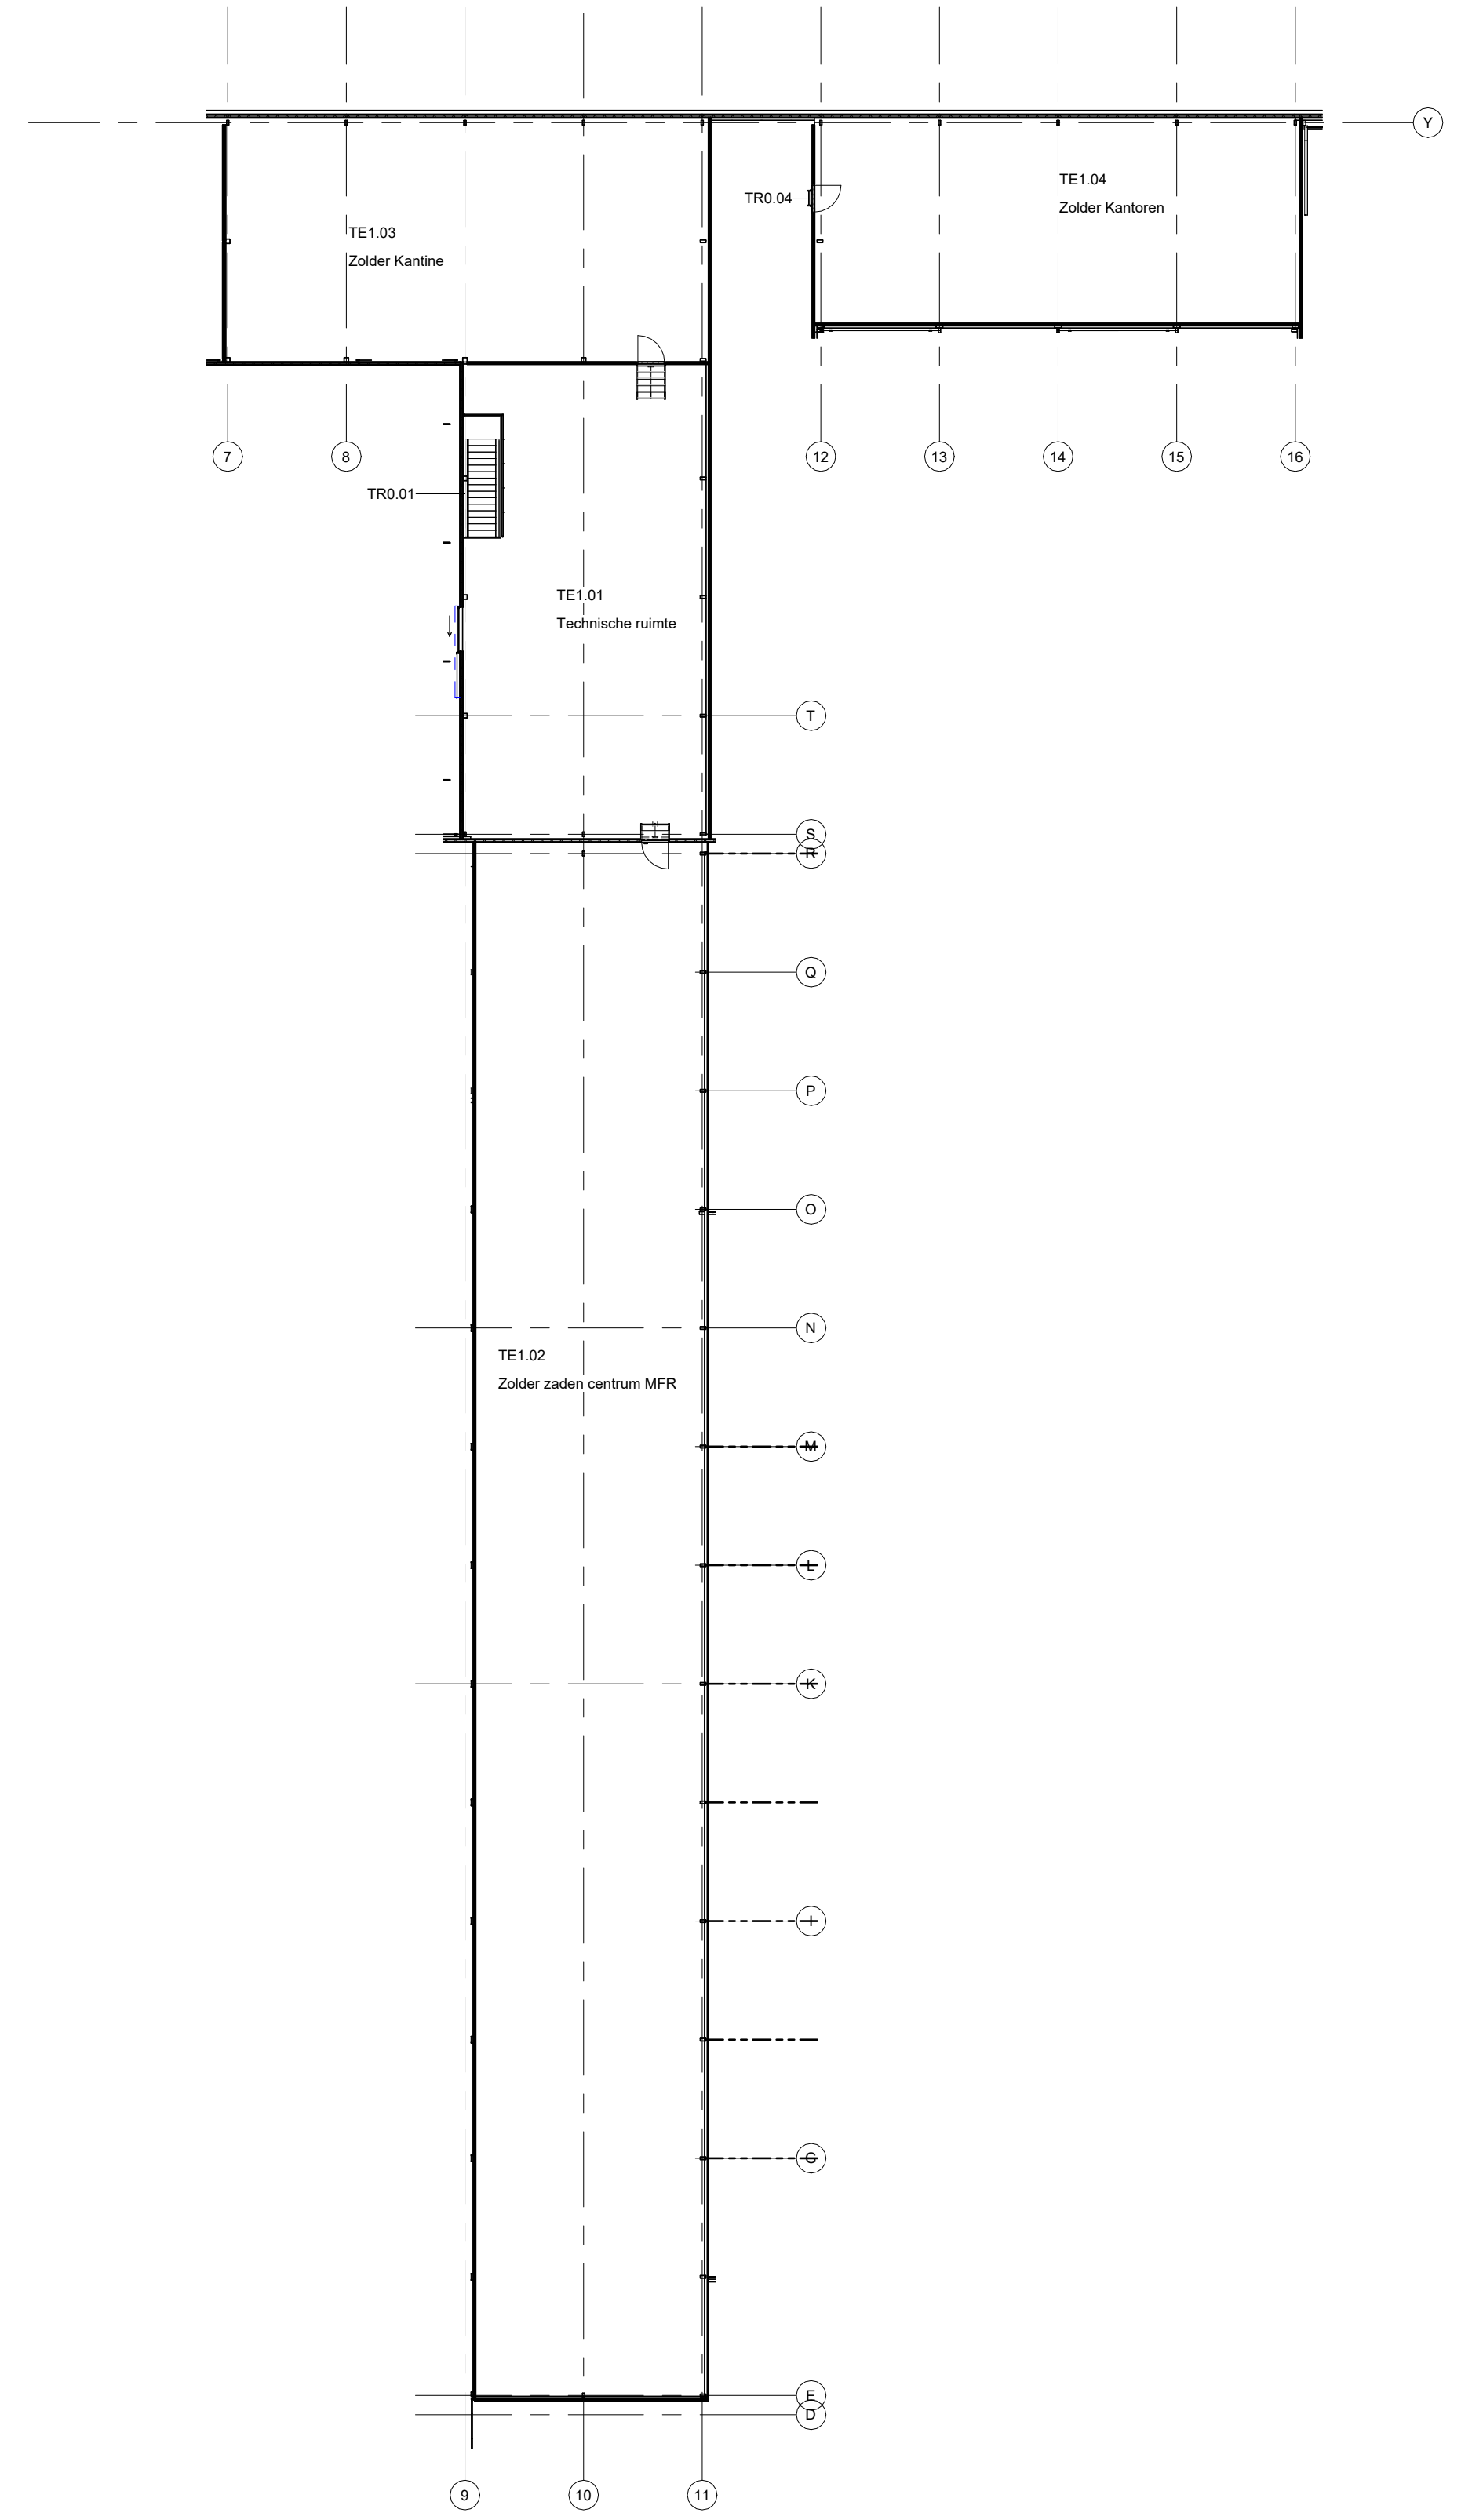

Eerste verdieping
1 : 200



Begane grond
1 : 200

Benaming : Verwarming taleinet BoKa UU

Opdrachtgever : Universiteit Utrecht

Locatie : Budapestlaan 17, 3584CD, Utrecht

DLVge
Viollerenweg 3
2665 MV Bleiswijk
Tel. nr. : +31 (0)10 - 462 3030
E-Mail : info@dlvge.nl

Projectleider : Dhr. D. Marck
Tel. nr. : (+31) 06-53795624

Schaal : 1 : 200 Formaat : Datum : 260424

24-0066	45.13
---------	-------

Niets uit deze tekening mag geheel of gedeeltelijk worden overgenomen en vermenigvuldigd zonder schriftelijke toestemming © Copyright 2017 DLVge

