



alle bekabeling YMz1K Cca-s1, d1, a1 3 of 5G2.2mm<sup>2</sup>, tenzij anders vermeld

alle groepen B16, tenzij anders vermeld

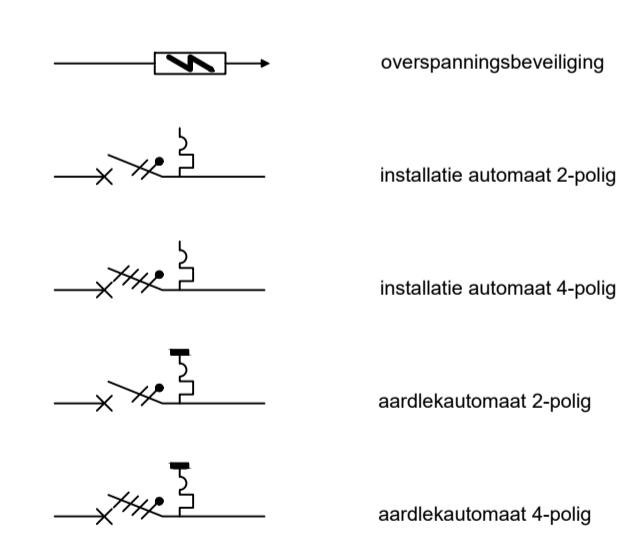



Benaming : \_\_\_\_\_  
 eenlijnschema elektra \_\_\_\_\_  
 \_\_\_\_\_  
 \_\_\_\_\_

Oprachtgever : \_\_\_\_\_  
 Universiteit Utrecht  
 Heidelberglaan 8  
 3584 CS Utrecht

DLVge  
 Violierenweg 3  
 2665 MV Bleiswijk

Tel. nr : +31 (0)10 - 462 3030  
 E-Mail : info@dlvge.nl

Datum : 05.11.2025  
 18.11.25 09.01.26  
 19.11.25 06.02.26  
 20.11.25 13.02.26  
 21.11.25 05.03.26  
 30.12.25  
 08.01.26

Locatie : \_\_\_\_\_  
 Budapestlaan 17  
 3584 CD Utrecht

Projectleider : Arjan van Antwerpen  
 Tel. nr : (+31)06-26518700

24-0066	65.90
---------	-------

Niets uit deze tekening mag geheel of gedeeltelijk worden overgenomen en vermenigvuldigd zonder schriftelijke toestemming  
 © Copyright 2025 DLVge