

---

# **Beplantingsplan Klein Tilburg**

ten behoeve van compensatie RWS  
vanuit regeling Wnb-houtopstanden

# Uilencompensatiegebied Klein Tilburg in de omgeving: locaties



■ Locatie voor beplantingsvoorstel in kader RWS compensatie vanuit regeling Wnb-houtopstanden

# Compensatie plan uilen Klein Tilburg

stuweelhaag:  
wilde haag



braamgreppels

bloemenstrook: keverbank

graanstrook

luzernestrook



braamstruweel rond nieuwe  
poel

ruigtekruiden

takkenrillen

brede zoom, hetzelfde  
sortiment als stuweelhaag  
en struweel in houtwal



houtwal:  
struweel met boomvormers



locatie voor boomgaard,  
echter geen fruitbomen  
kruidenrijk grasland

bloemenstrook:  
akkeronkruiden

nestheuvel



bloemenstrook: keverbank

braamstruweel rond nieuwe  
poel





solitaire eiken

# Bepantingsplan voor drie nog niet gerealiseerde delen

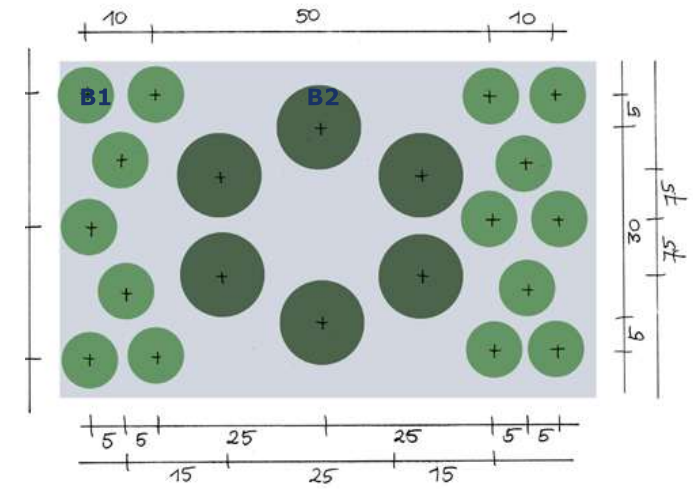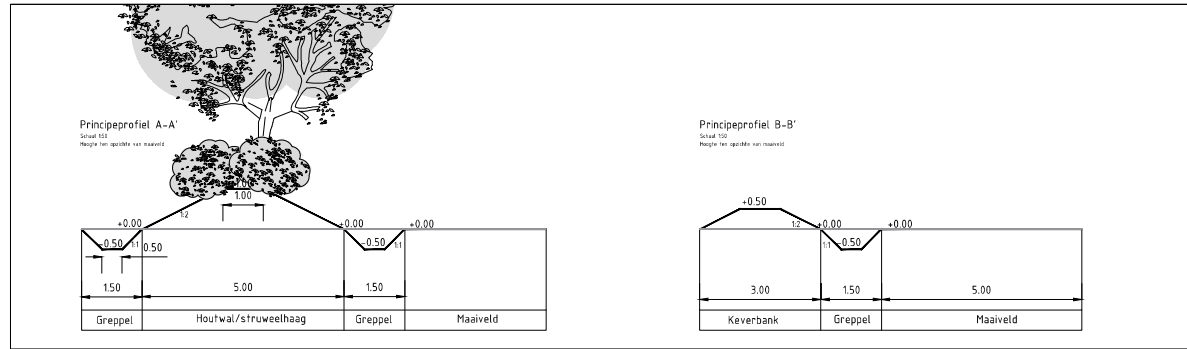

"boomgaard 1"

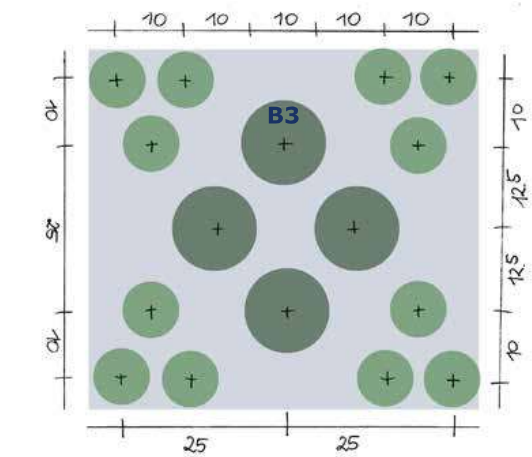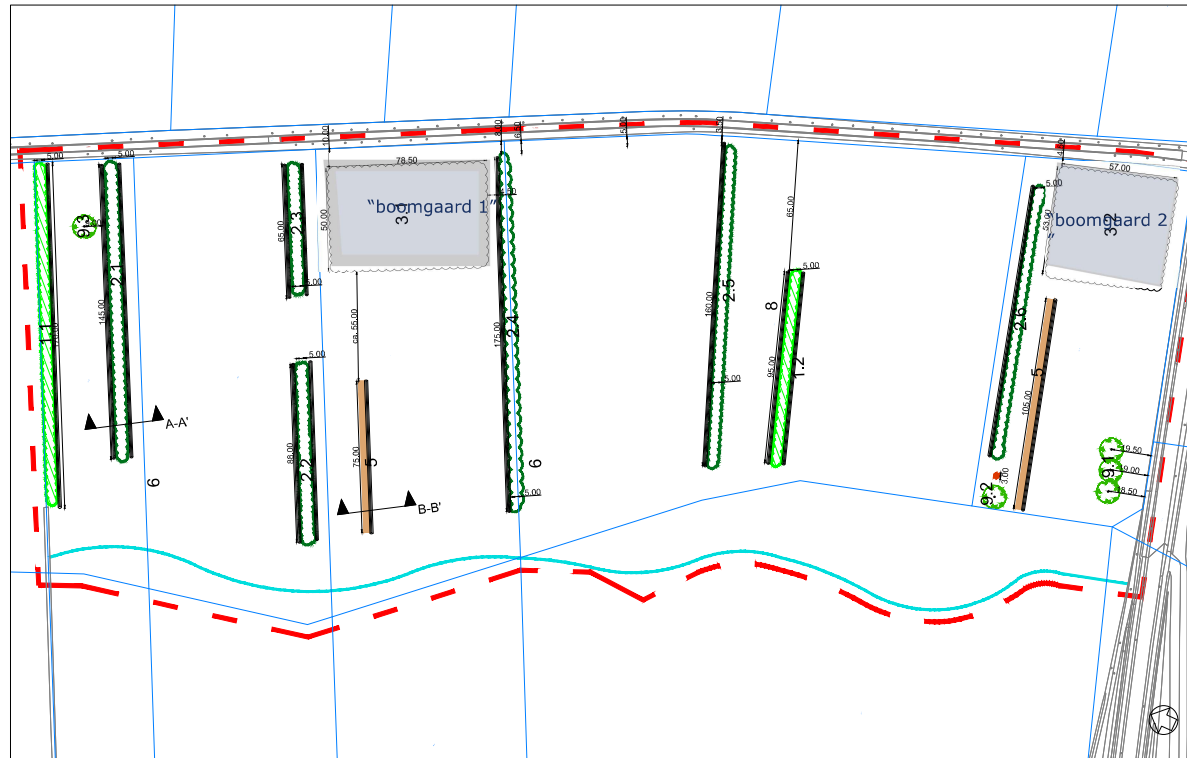

"boomgaard 2"

struweelwal met boomvormers

# Bepantingsvoorstel in kader RWS compensatie vanuit regeling Wnb-houtopstanden

## Bepantingsplan uilencompensatiegebied Klein Tilburg

	<i>Bomen</i>	<i>aantal (stuks)</i>	<i>maat</i>	<i>specificatie</i>	<i>bijzonderheden</i>	<i>bodemverbetering noodzakelijk</i>	
<span style="color: green;">●</span> <b>B1</b>	Prunus avium	26	maat 25-30, hoogstam met draadkluit		geurend, vruchtboom voor bijen, waardboom voor vlinders, vruchtdaam voor vossen	bomengrond 10 m <sup>3</sup>	
<span style="color: darkgreen;">●</span> <b>B2</b>	Tilia cordata	6	maat 25-30, hoogstam met draadkluit		geurend	bomengrond 10 m <sup>3</sup>	
<span style="color: grey;">●</span> <b>B3</b>	Castanea sativa	4	maat 25-30, hoogstam met draadkluit		vruchtboom voor bijen, waardboom voor vlinders, niet giftig voor runderen	bomengrond 10 m <sup>3</sup>	
	<i>Struweel met boomvormers</i>	<i>percentage In %</i>	<i>oppervlakte (m2)= 170*5m aantal in stuks</i>	<i>maat/hoogte</i>	<i>kwaliteit</i>	<i>bijzonderheden</i>	<i>bodemverbetering noodzakelijk</i>
<b>H1</b>	Quercus robur	0,3	153	10-12	1+1	Verschoven verband 1 st/m2 Plantafstand 1m in rij, plantafstand 1m tussen rijen Randafstand 1m Mengsel: wildverband met max. 3 bij elkaar, bomen niet in de buitenste rij	verwijderen bemeste toplaag
	Tilia cordata	0,2	102	10-12	1+1		
	Betula pendula	0,1	51	150/175			
	Coryllus avellana	0,2	102	10-12	1+1		
	Ribes ribrum	0,1	51	60-100	0/1		
	Viburnum opulus	0,1	51	80-120	1+1		



Prunus avium



Tilia cordata



Castanea sativa



Struweelwal met boomvormers