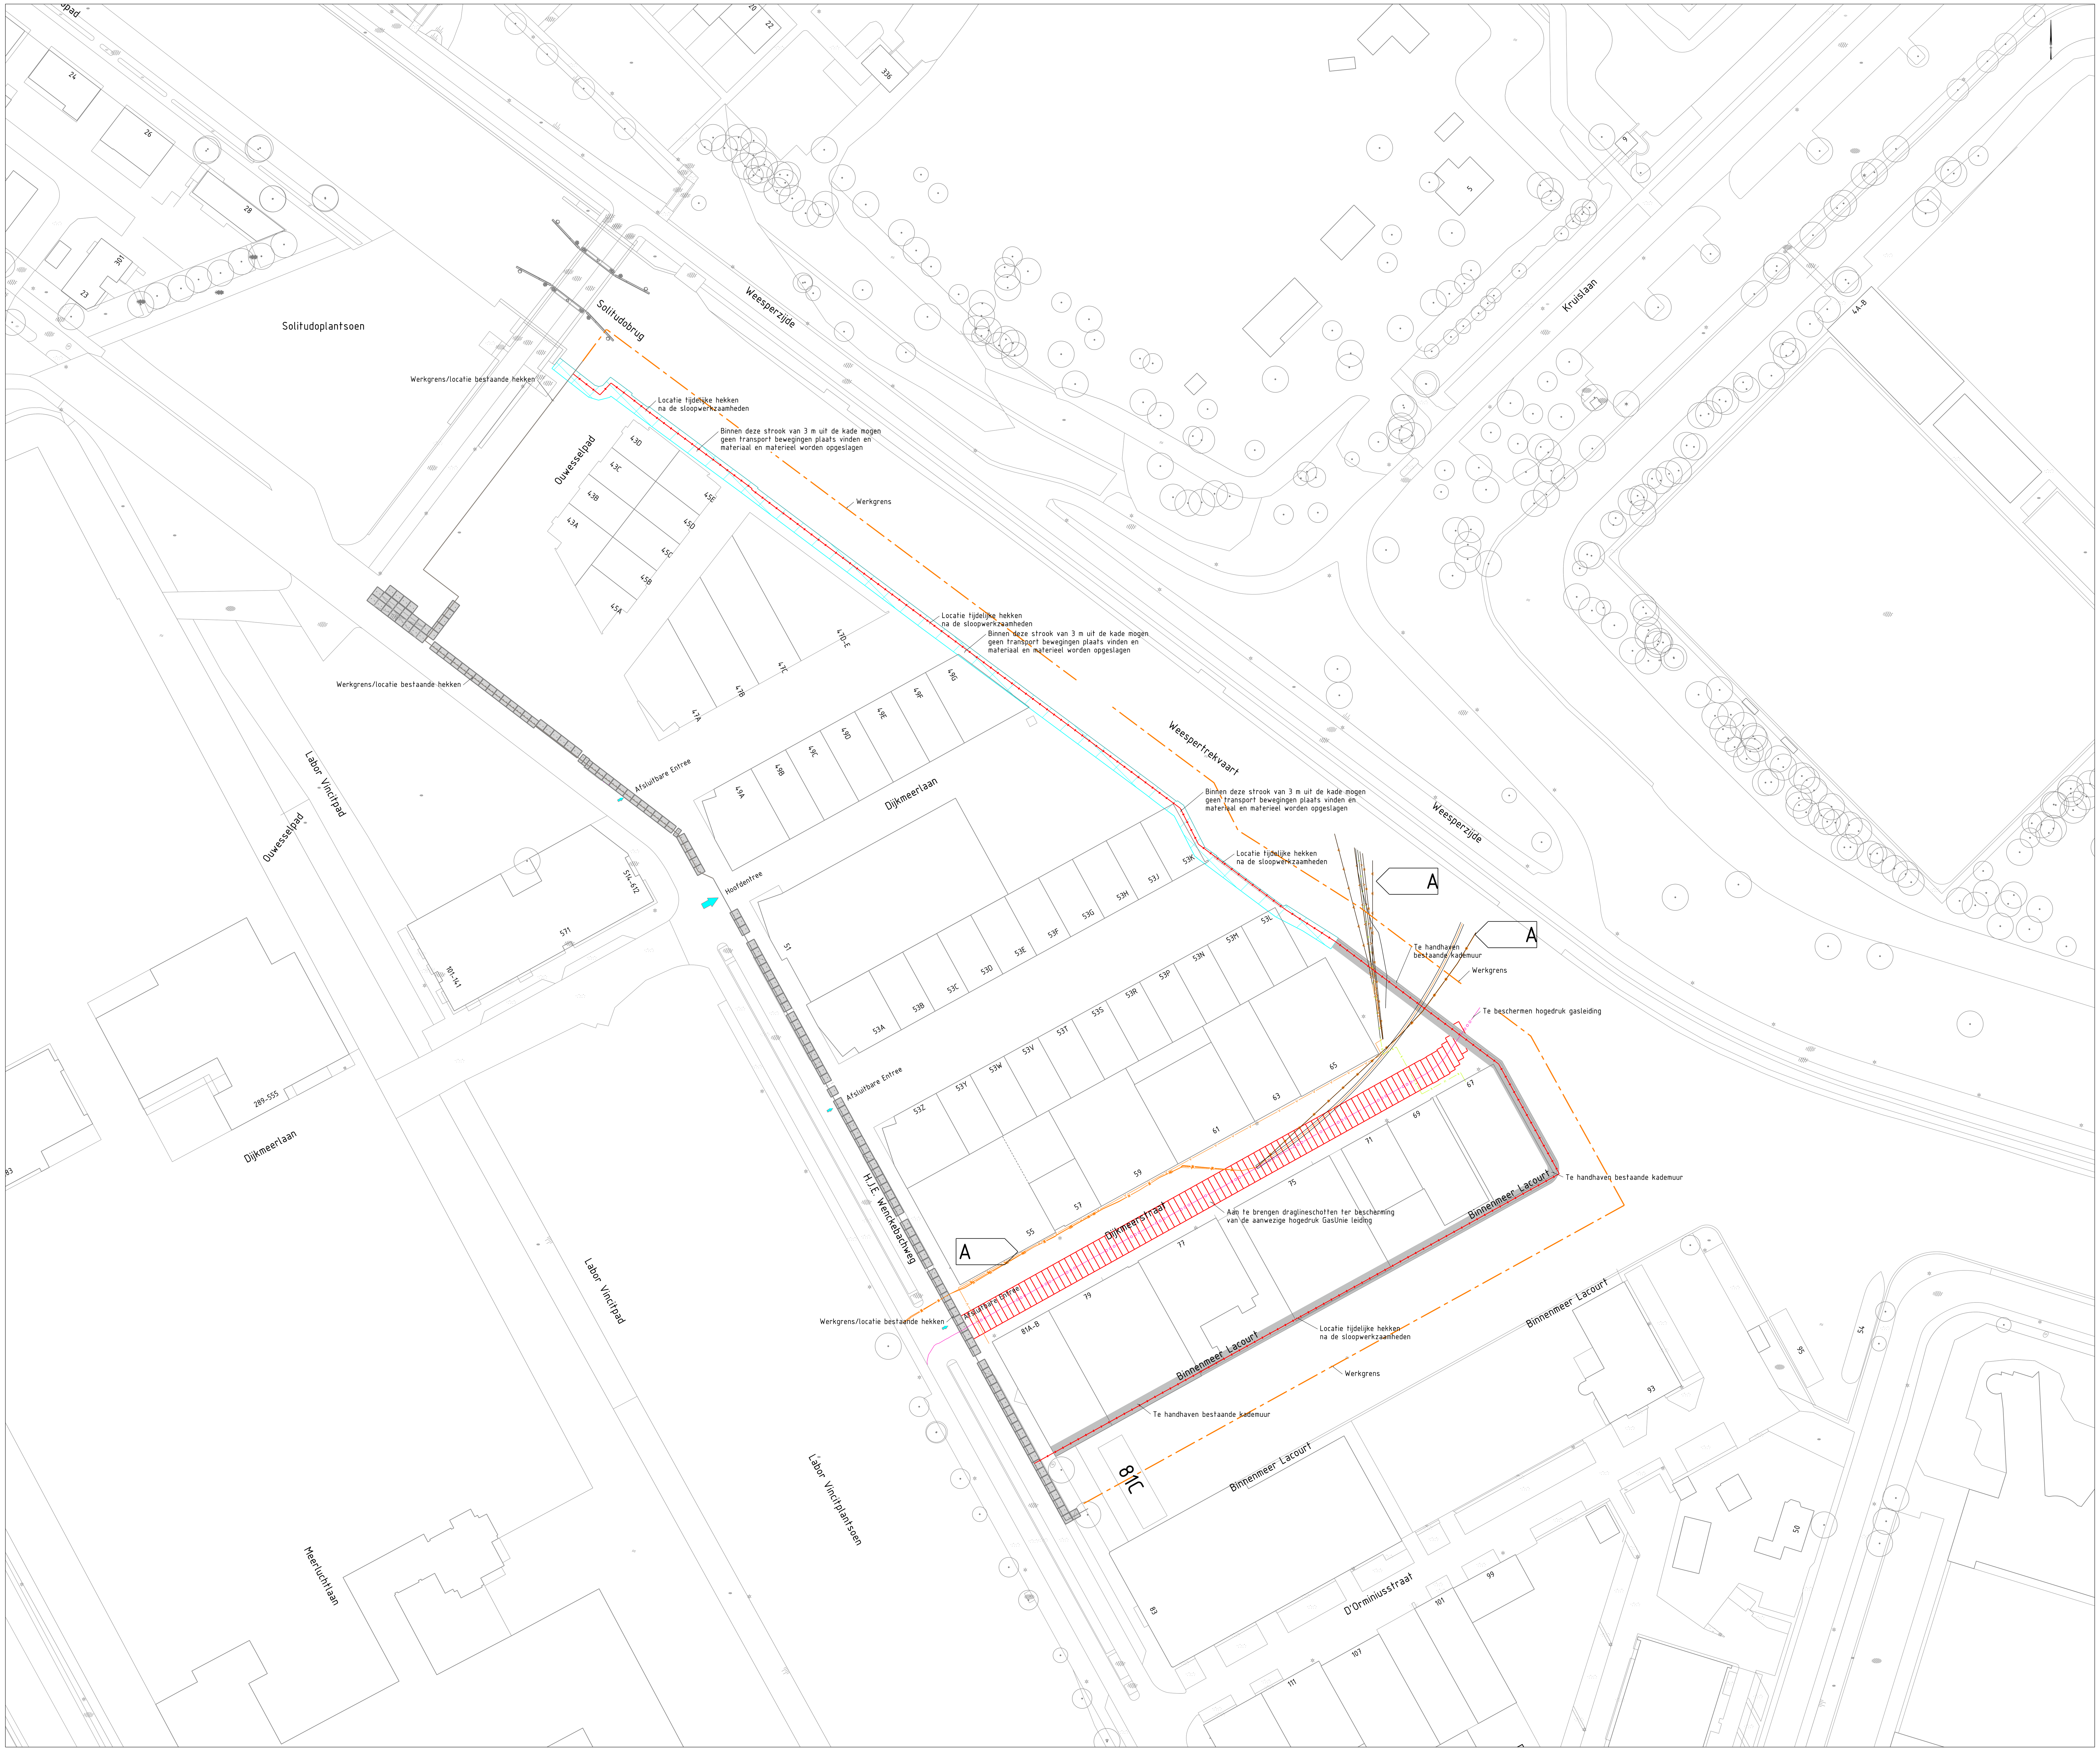

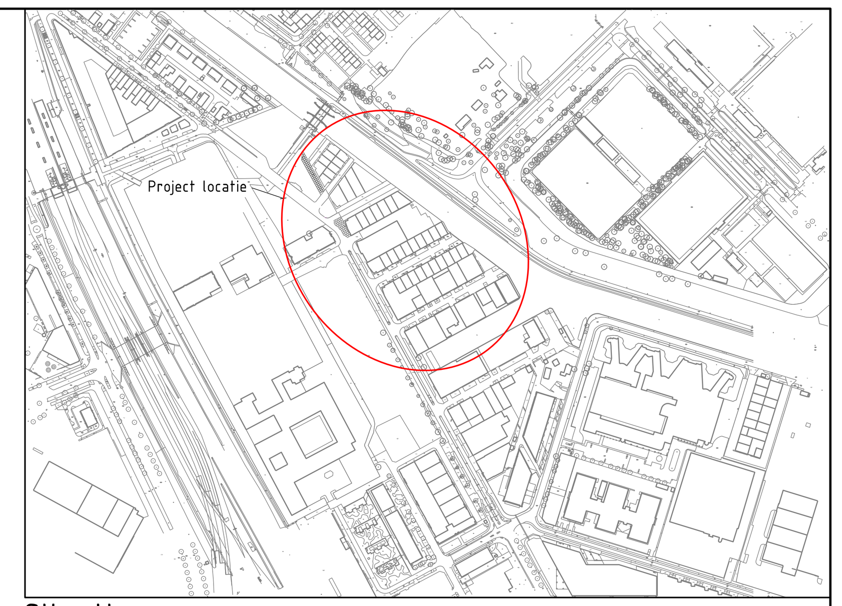

Situatie
Schaal 1:5000

LEGENDA

Maten in meters tenzij anders aangegeven
Hoogtematen in m. t.o.v. N.A.P.

Algemeen

- Werkgrens
- Werkgrens/locatie van de bestaande hekken
- Locatie van de tijdelijke hekken
- Bestaand situatie
- Strook van 3 m langs de kade waar geen transport bewegingen plaats mogen vinden en materiaal en materieel mag worden opgeslagen
- Te handhaven bestaande kademuur
- Aan te brengen ter bescherming van de aanwezige hogedruk GasUnie leiding

De bovenbelasting t.p.v. de GasUnie leiding mag maximaal 2,5 kN/m^2 bedragen

Basislegenda maaiveld

Inspectieput vierkant, Inspectieput rond, Straatkolk 450x200, Straatkolk 450x300, Straatkolk 300x300, Trottoirkolk, Lichtmast, Trammast, Verkeerslicht, Verkeersbord, Paal, Paal uitneembaar, Antiparkeerband, Antiparkeerblok, Parkeerbeugel, Energiekast

Hit-me recht, Hit-me rond, Parkeerautomaat, Parkeermeterpaal, Afvalbak, Brandkraan, Poef, Carre, Brievenbus, Wegwijzer, Bank, Fietsenrek, Fietsnietje, Reclamezuil, Laadpaal, Vlaggenmast

Boomkrans, Container Glas, Container Afval, Container Textiel

Peilfilter, Bestaand asfalt (in asfalt), Nieuw asfalt (wijzend asfalt), Frezen/uitvullen (wijzend naar), Verlaagde band (smal is hoog), Terrasafscheiding

Toevoegingen

Bestaande lijn, Nieuwe lijn, Vervallen lijn, Bestaande cel, Nieuwe cel, Vervallen cel, Materiaalscheiding, Werkgrens

Wijziging:	Opsteller:	Goedgekeurd en vrijgegeven:	Paraaf:	Datum:
A	RMN	LVS		24-06-'26

Beschrijving: Achter blijvende K&L binnen de werkgrens toegevoegd

Gemeente Amsterdam

Ingenieursbureau

Weesperstraat 430
Postbus 12693
1100 AR Amsterdam

Opdrachtgever: Grond en Ontwikkeling

Project: Weespertrekvaart Midden en Oost

Onderwerp: Veiligheidszone langs de kade en beschermingsmaatregelen t.p.v. de GasUNie leiding

Project ID: 110900	Behoort bij: AI 2026-0085	Fase: BE	Status: Definitief
Tekening ID: 110900-AIB-XXXX-XXXXX-DR-C-0007	Bladnummer: / Van:	Schaal: 1:500/5000	Formaat: A0
Opsteller: E. Romein	D.D.: 03-06-2026	Victornr: nvt	Wijziging: A
Controle:	D.D.: ---		
Vrijgegeven:	D.D.: ---		

Auteursrechten voorbehouden