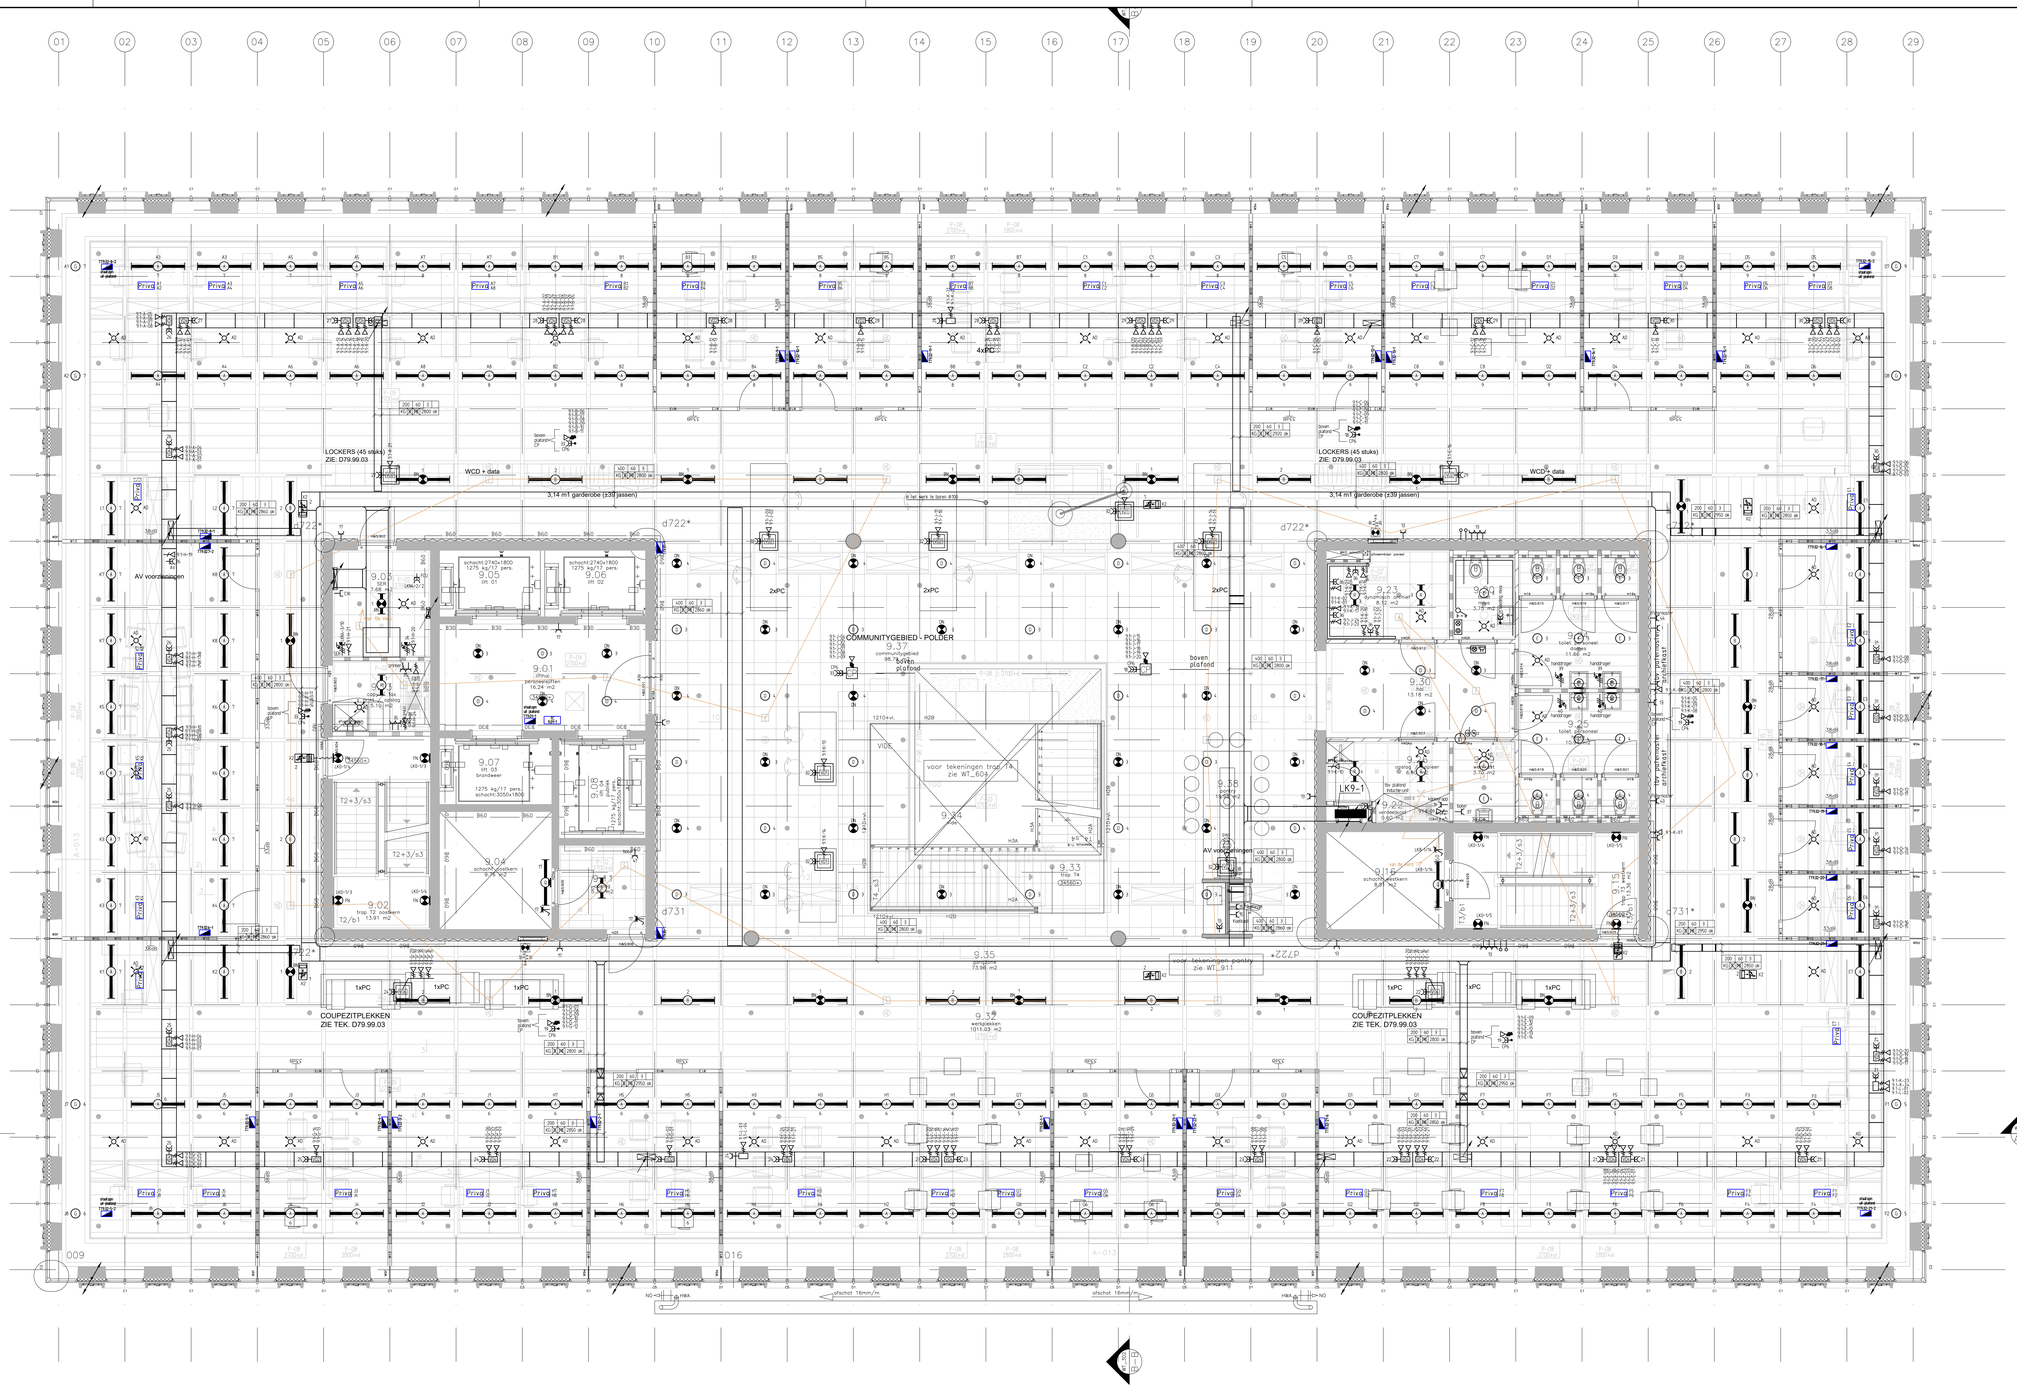
COMMUNITYGEBIED - POLDER
LOCKERS (45 stuks)
ZIE: D79.99.03
WCD + data
3,14 mt garderobe (±30 jassen)
COUPEZITPLEKKEN
ZIE TEK. D79.99.03
AV voorzieningen
voor tekeningen trap 14 zie WT_604
voor tekeningen panlay zie WT_911
boven plafond
VIDE
d722*
d731
d731*
d722*
9.35
73.96 m2
9.32
verspleten
1011.03 m2
9.33
trap 14
9.34
9.01
personeelsruimte
16.24 m2
9.04
schacht/zeskerm
9.36 m2
9.02
trap 12 zeskerm
13.91 m2
9.37
communitygebied
1176.96 m2
9.23
synchroon zaal
6.50 m2
9.30
13.18 m2
9.25
toilet personeel
11.66 m2
9.15
13.36 m2
LK9-1
Privé
Brandcompartiment
Brandcompartiment
Brandcompartiment