




Schaal : 1:50

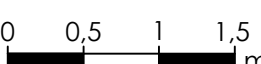


Schaal : 1:50

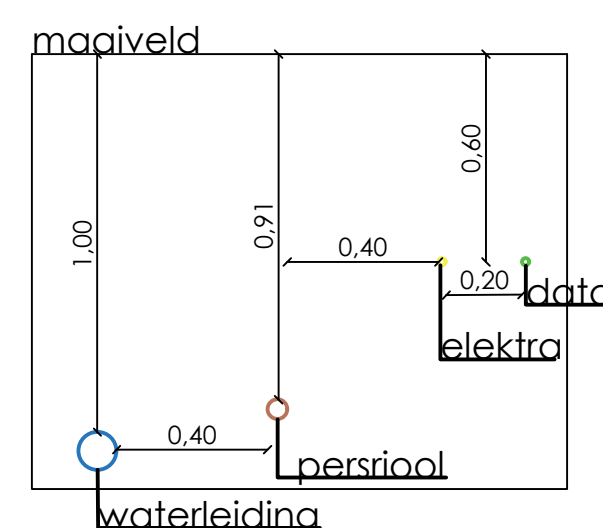


schaal 1 : 10

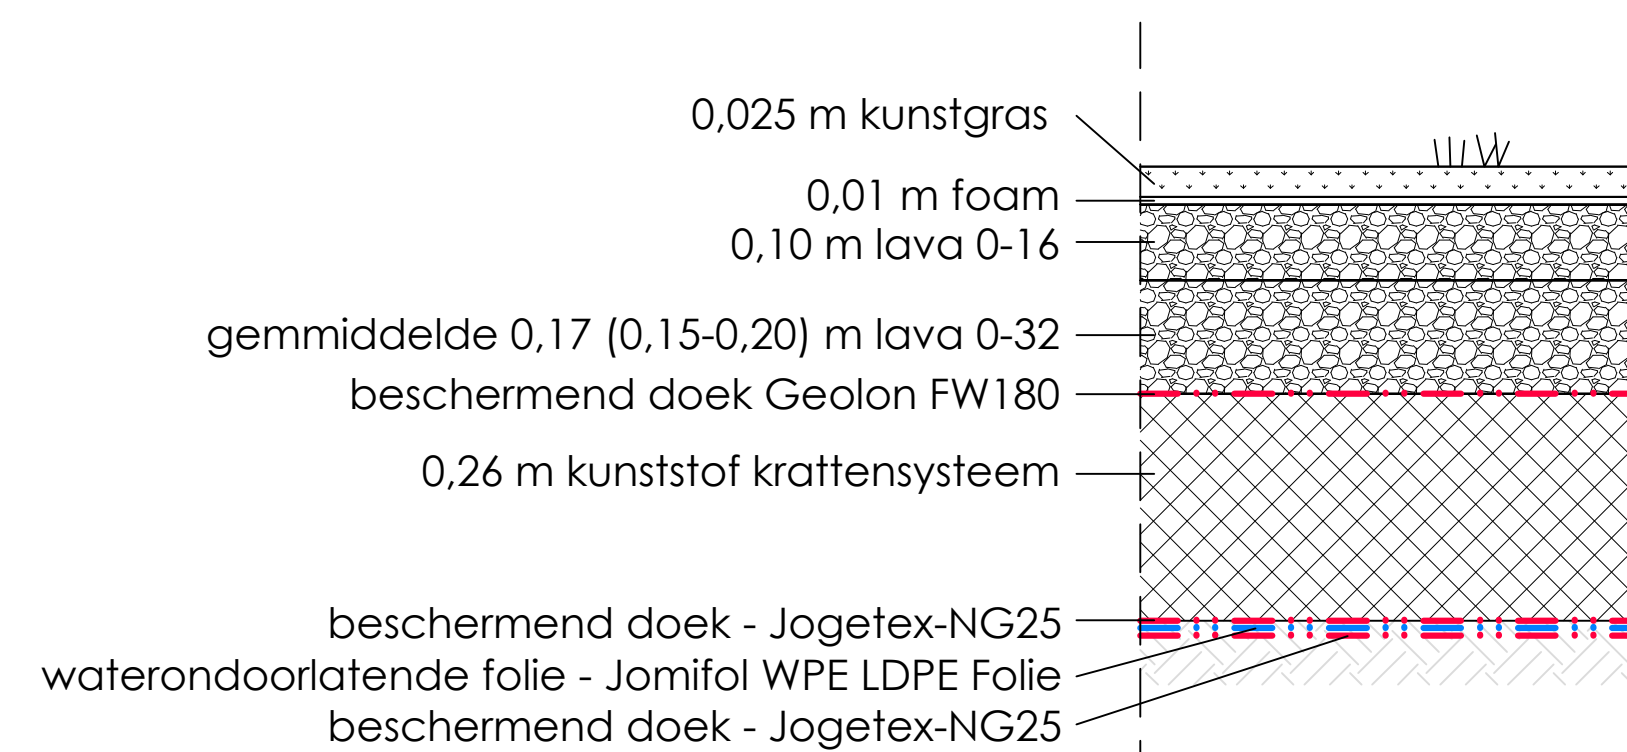

schaal 1 : 50

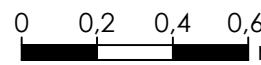

schaal 1 : 50

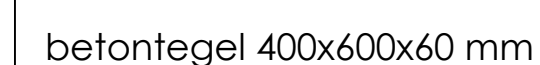




Opmerkingen:

1. opgeklapte schotten (2 boverplanken van hardhout en overige onderplanken van naaldbout);
2. koppelschotten met r.v.s.-nieten, lang 45 mm aan achterzijde opgeslagen;
3. schottinge eventueel 5,00 m;
4. alle stadielen thermisch verzinkt volgens NEN-EN-ISO 1461 en NEN-EN-ISO 10584;
5. aanbrengen tussen schot en kitter, 0,25 m extra l.b.v. overlap;
6. paallengte 5,00 m;
7. hout voorzien van FSC-keurmerk.

	Opdrachtgever: Gemeente Zaanstad	Account opdrachtgever: Account opdrachtnemer
Projectomschrijving: aanleg hockeycomplex de Kraaien	Project: 21009	Tekenr.: DPT2
