



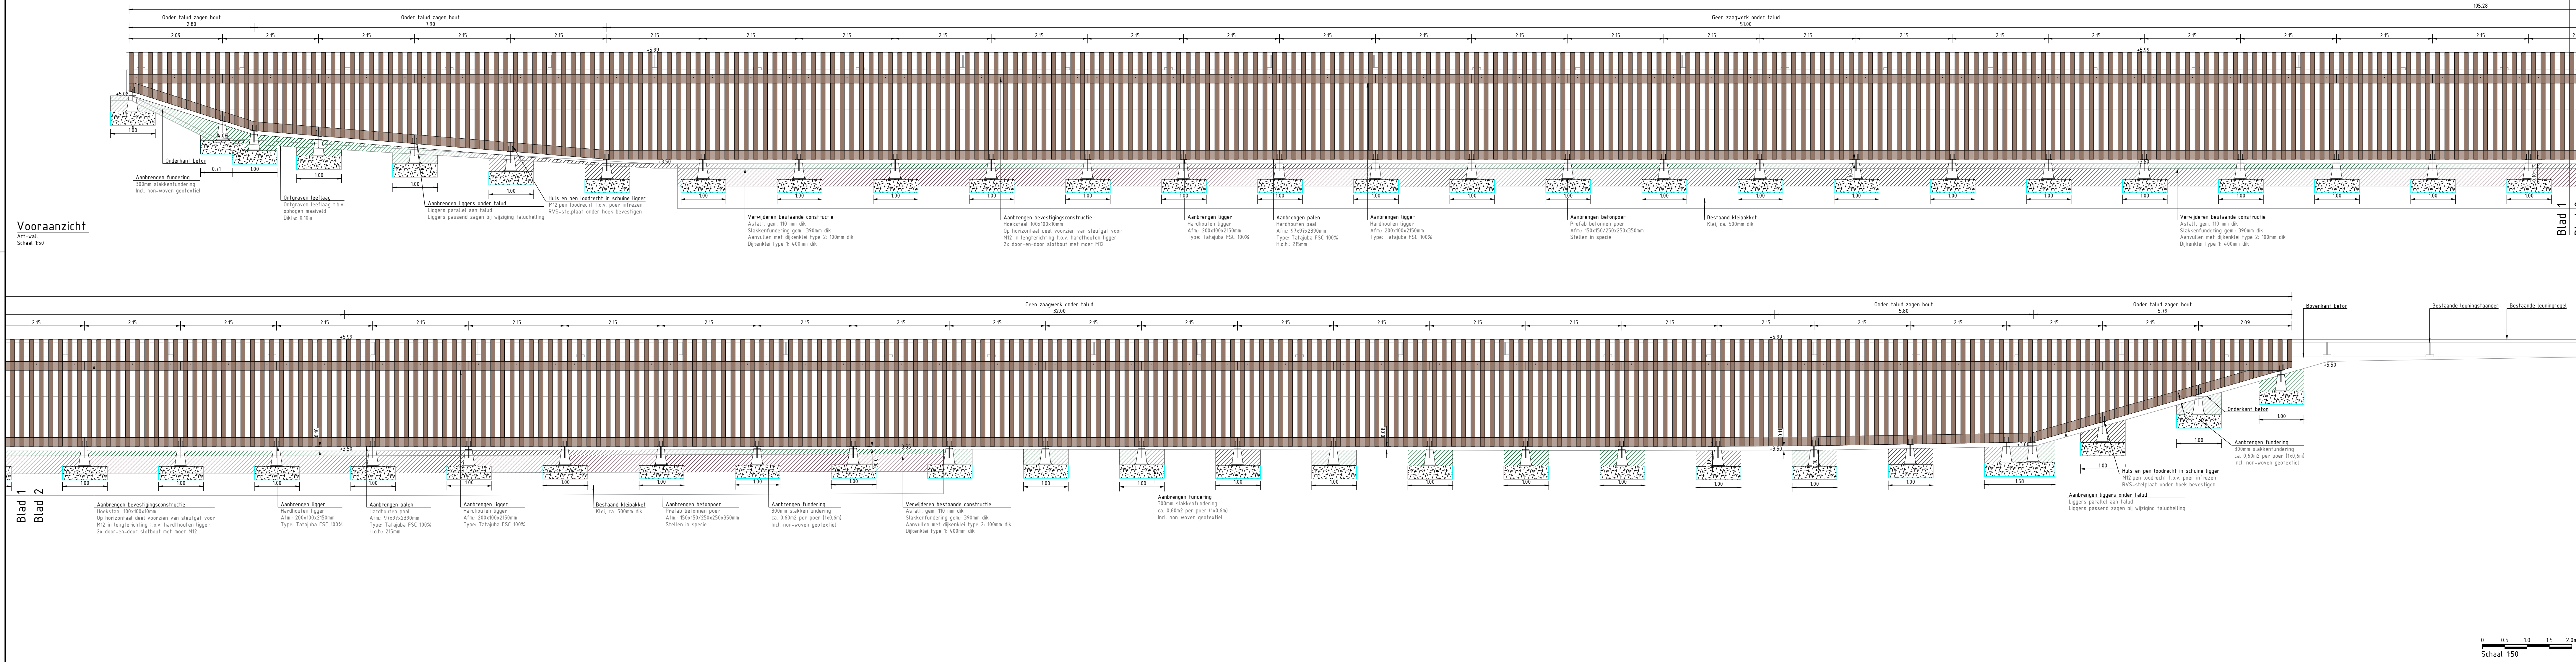

Vooraanzicht
Art-wall
Schaal 1:50

Blad 1
Blad 2

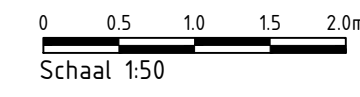

Maten in meters, tenzij anders aangegeven
Materialen in millimeters
Hoogtematen in meters t.o.v. N.A.P.

DEFINITIEF

Opmettende
Gemeente Kapelle
Project
Bestek Sluisplein Wemeldinge
Onderdeel
Vooraanzicht Art-wall

Projectnummer 002120	Tekeningnummer T7.3	Versie 5	Datum van uitgave 29-05-2026	Ontwerpfase Besteksonderwerp	Contractnummer -		
Blad 3	Van 3	Schaal 1:50	Formaat A2-L (420x1189)	Kantoor Kapelle	Get. SP	Gez. MVP	Acc. OV

www.sweco.nl
© Sweco Nederland B.V. Alle rechten voorbehouden

SWECO