



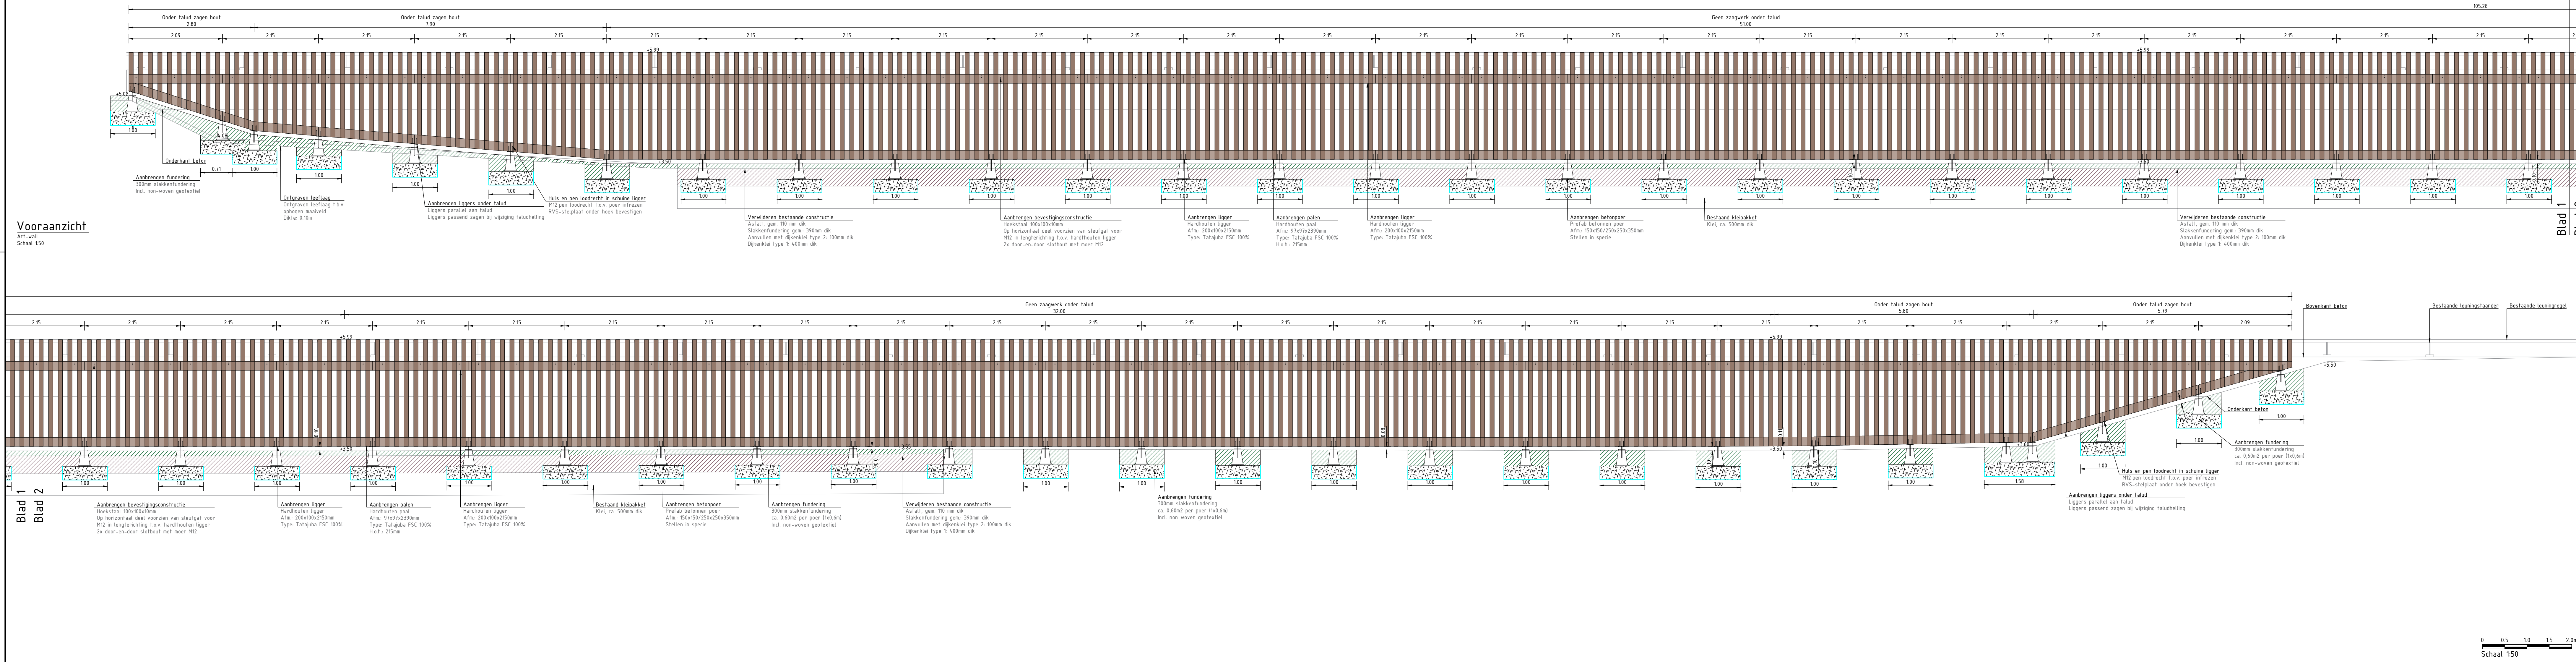

Vooraanzicht  
Art-wall  
Schaal 1:50

Blad 1  
Blad 2

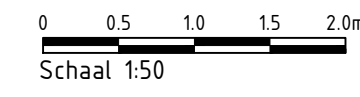

Maten in meters, tenzij anders aangegeven  
Materialen in millimeters  
Hoogtematen in meters t.o.v. N.A.P.

**DEFINITIEF**

Opmettende  
**Gemeente Kapelle**  
Project  
**Bestek Sluisplein Wemeldinge**  
Onderdeel  
**Vooraanzicht Art-wall**

|                                |                               |                       |                                        |                                    |                            |                    |                   |
|--------------------------------|-------------------------------|-----------------------|----------------------------------------|------------------------------------|----------------------------|--------------------|-------------------|
| Projectnummer<br><b>002120</b> | Tekeningnummer<br><b>T7.3</b> | Versie<br><b>6</b>    | Datum van uitgave<br><b>25-06-2026</b> | Ontwerper<br><b>Besteksontwerp</b> | Contractnummer<br><b>-</b> |                    |                   |
| Blad<br><b>3</b>               | Van<br><b>3</b>               | Schaal<br><b>1:50</b> | Formaat<br><b>A2-L (420x1189)</b>      | Kantoor<br><b>Kapelle</b>          | Get.<br><b>SP</b>          | Gez.<br><b>MVP</b> | Acc.<br><b>OV</b> |

www.sweco.nl  
© Sweco Nederland B.V. Alle rechten voorbehouden

**SWECO**