


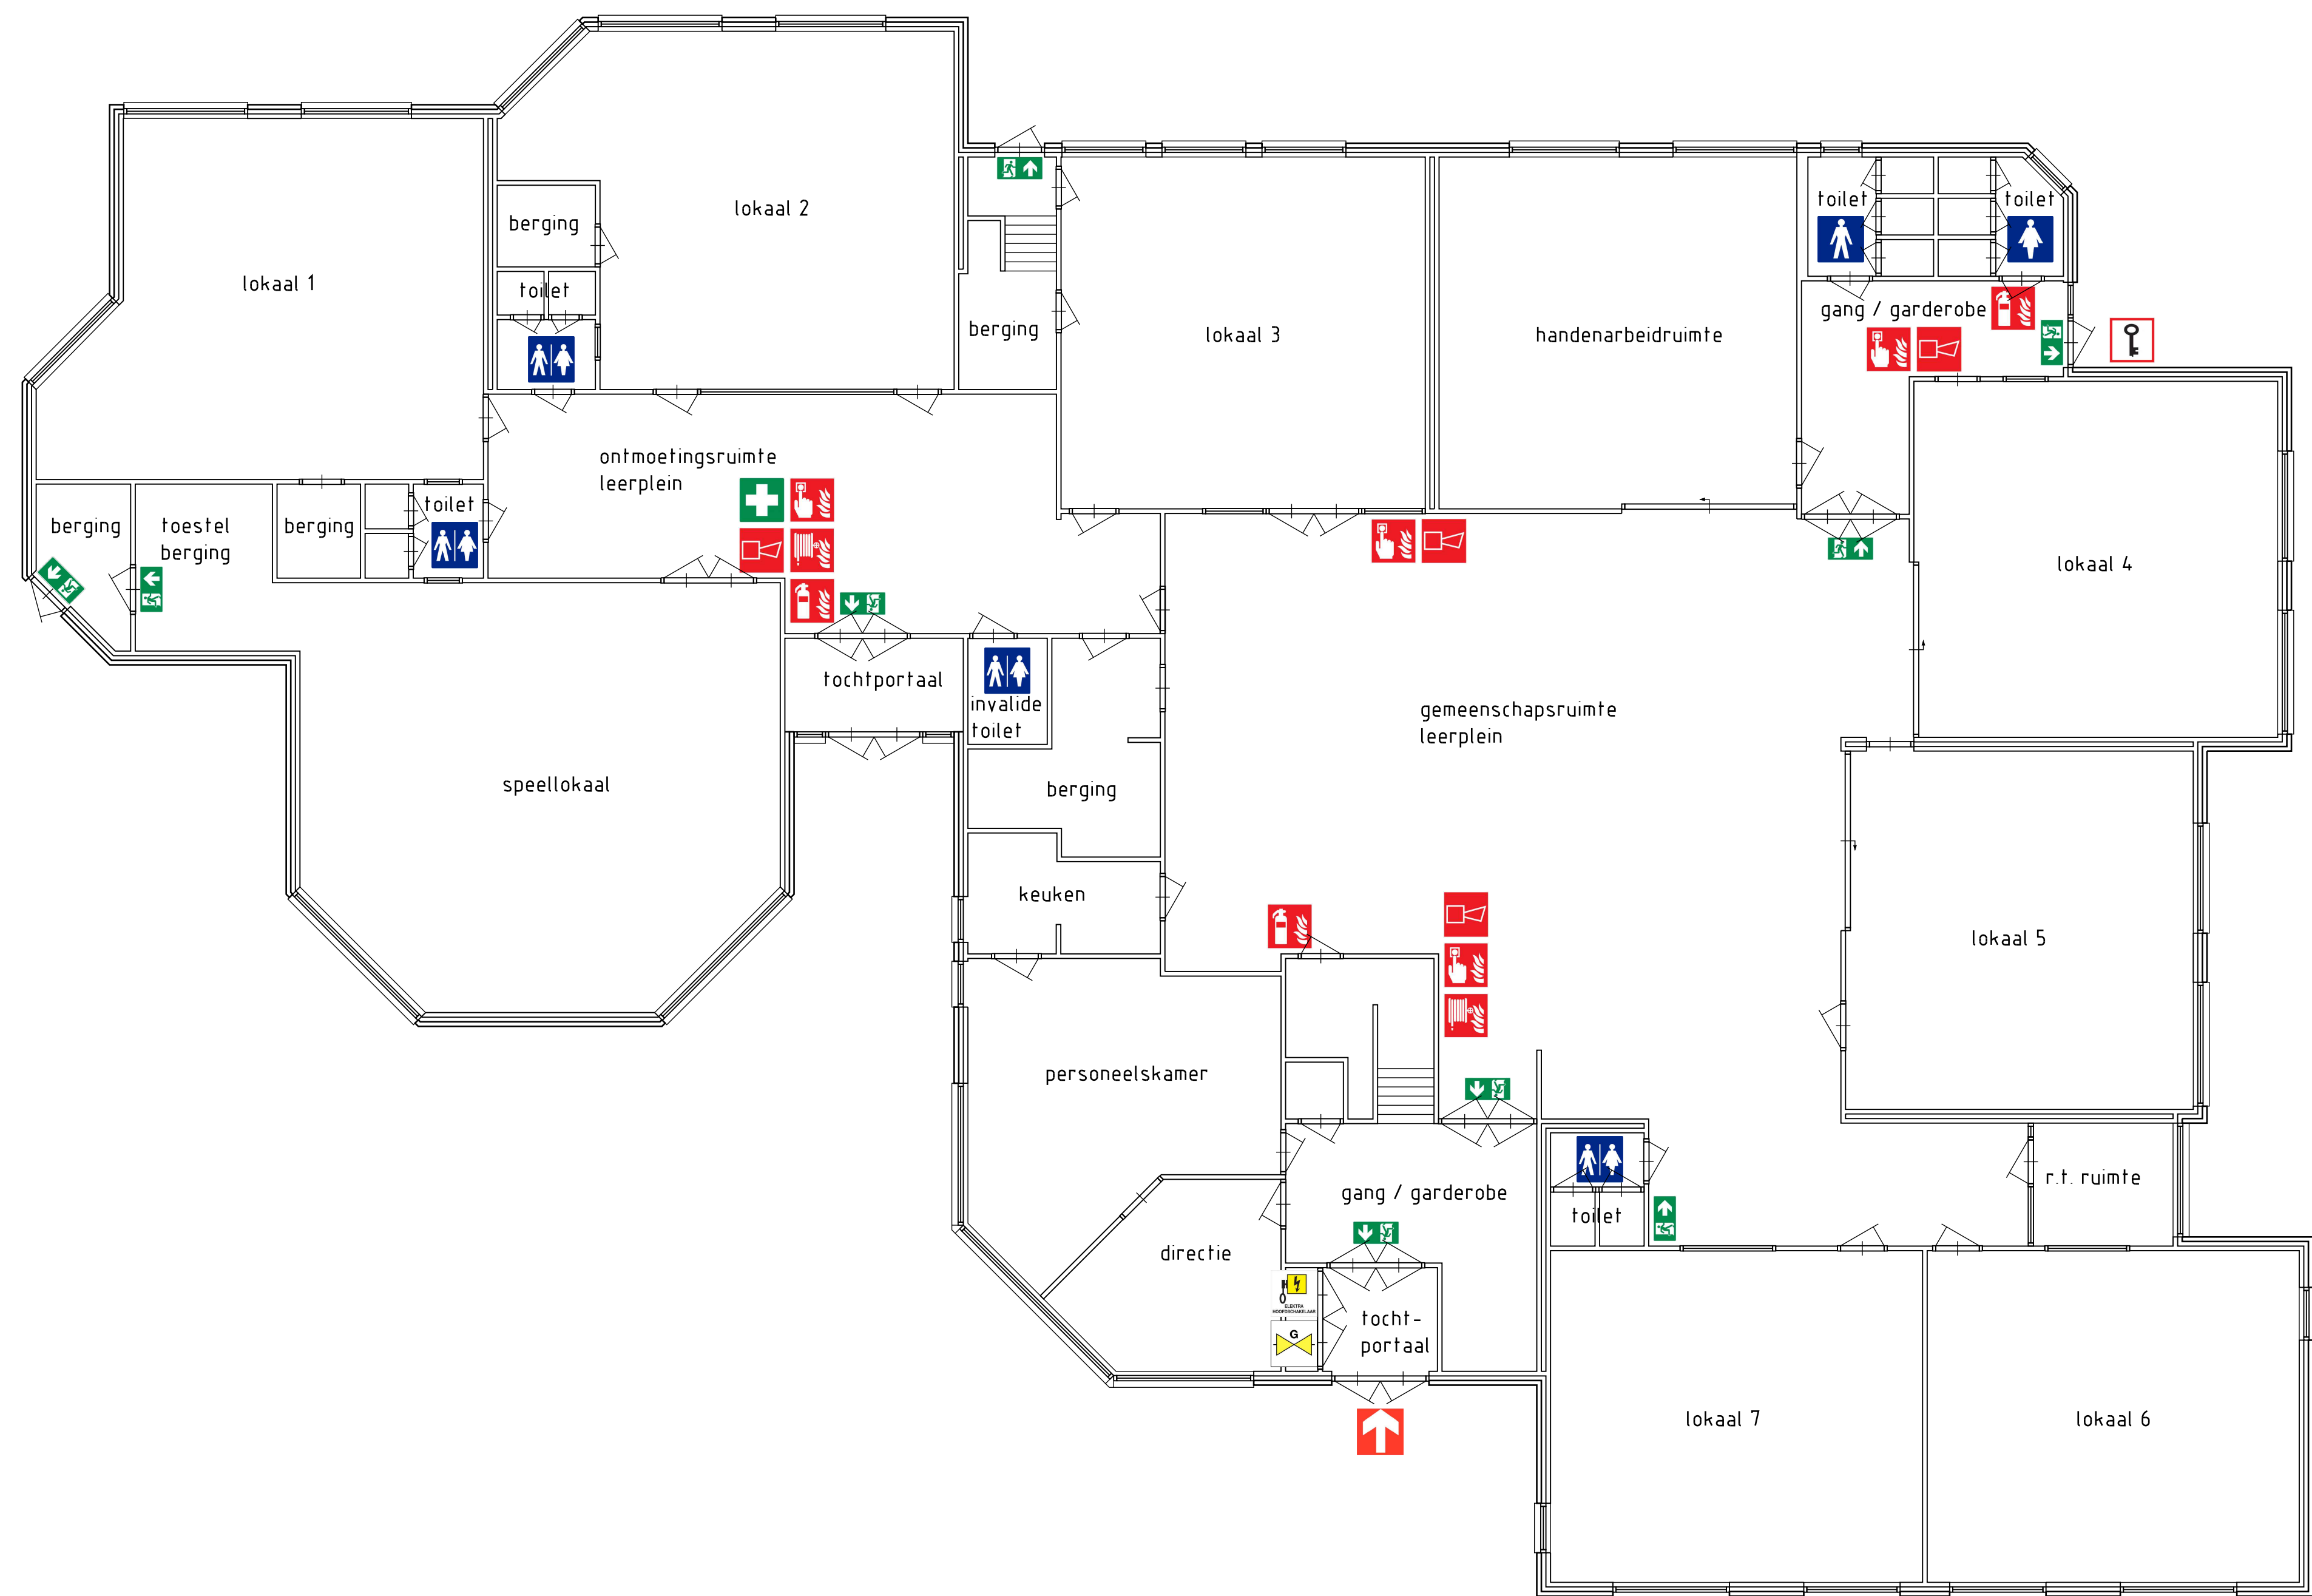

SYMBOOL OMSCHRIJVING

	* Brandweerpaneel
	* Vluchtroute richtingpeil
	* Eerste hulp
	* Brandweeringang
	* Brandmeldpunt
	* Brandslanghaspel
	* Brandblusser
	* Blusdeken
	* Sleutelkluis
	* Schakelaar CV
	* Schakelaar Elektriciteit
	* Afsluiter Gas
	* Afsluiter Water



Lemmerweg 51
8608 AA Sneek
T : 0515 - 414238
E : bts@btssneek.nl
I : www.btssneek.nl

opdrachtgever	Stichting Wiis Onderwijsgroep	status	VOORLOPIG
project	Brandvoorzieningen "CBS de Twine"		
onderwerp	Voorlopig ontwerp Plattegrond begane grond		
formaat	A1	gezien	
schaal	1:100	werk nummer	25-0084
datum	28-01-2025	blad nummer	Br-0201
getekend	R. Bult		

Filename