


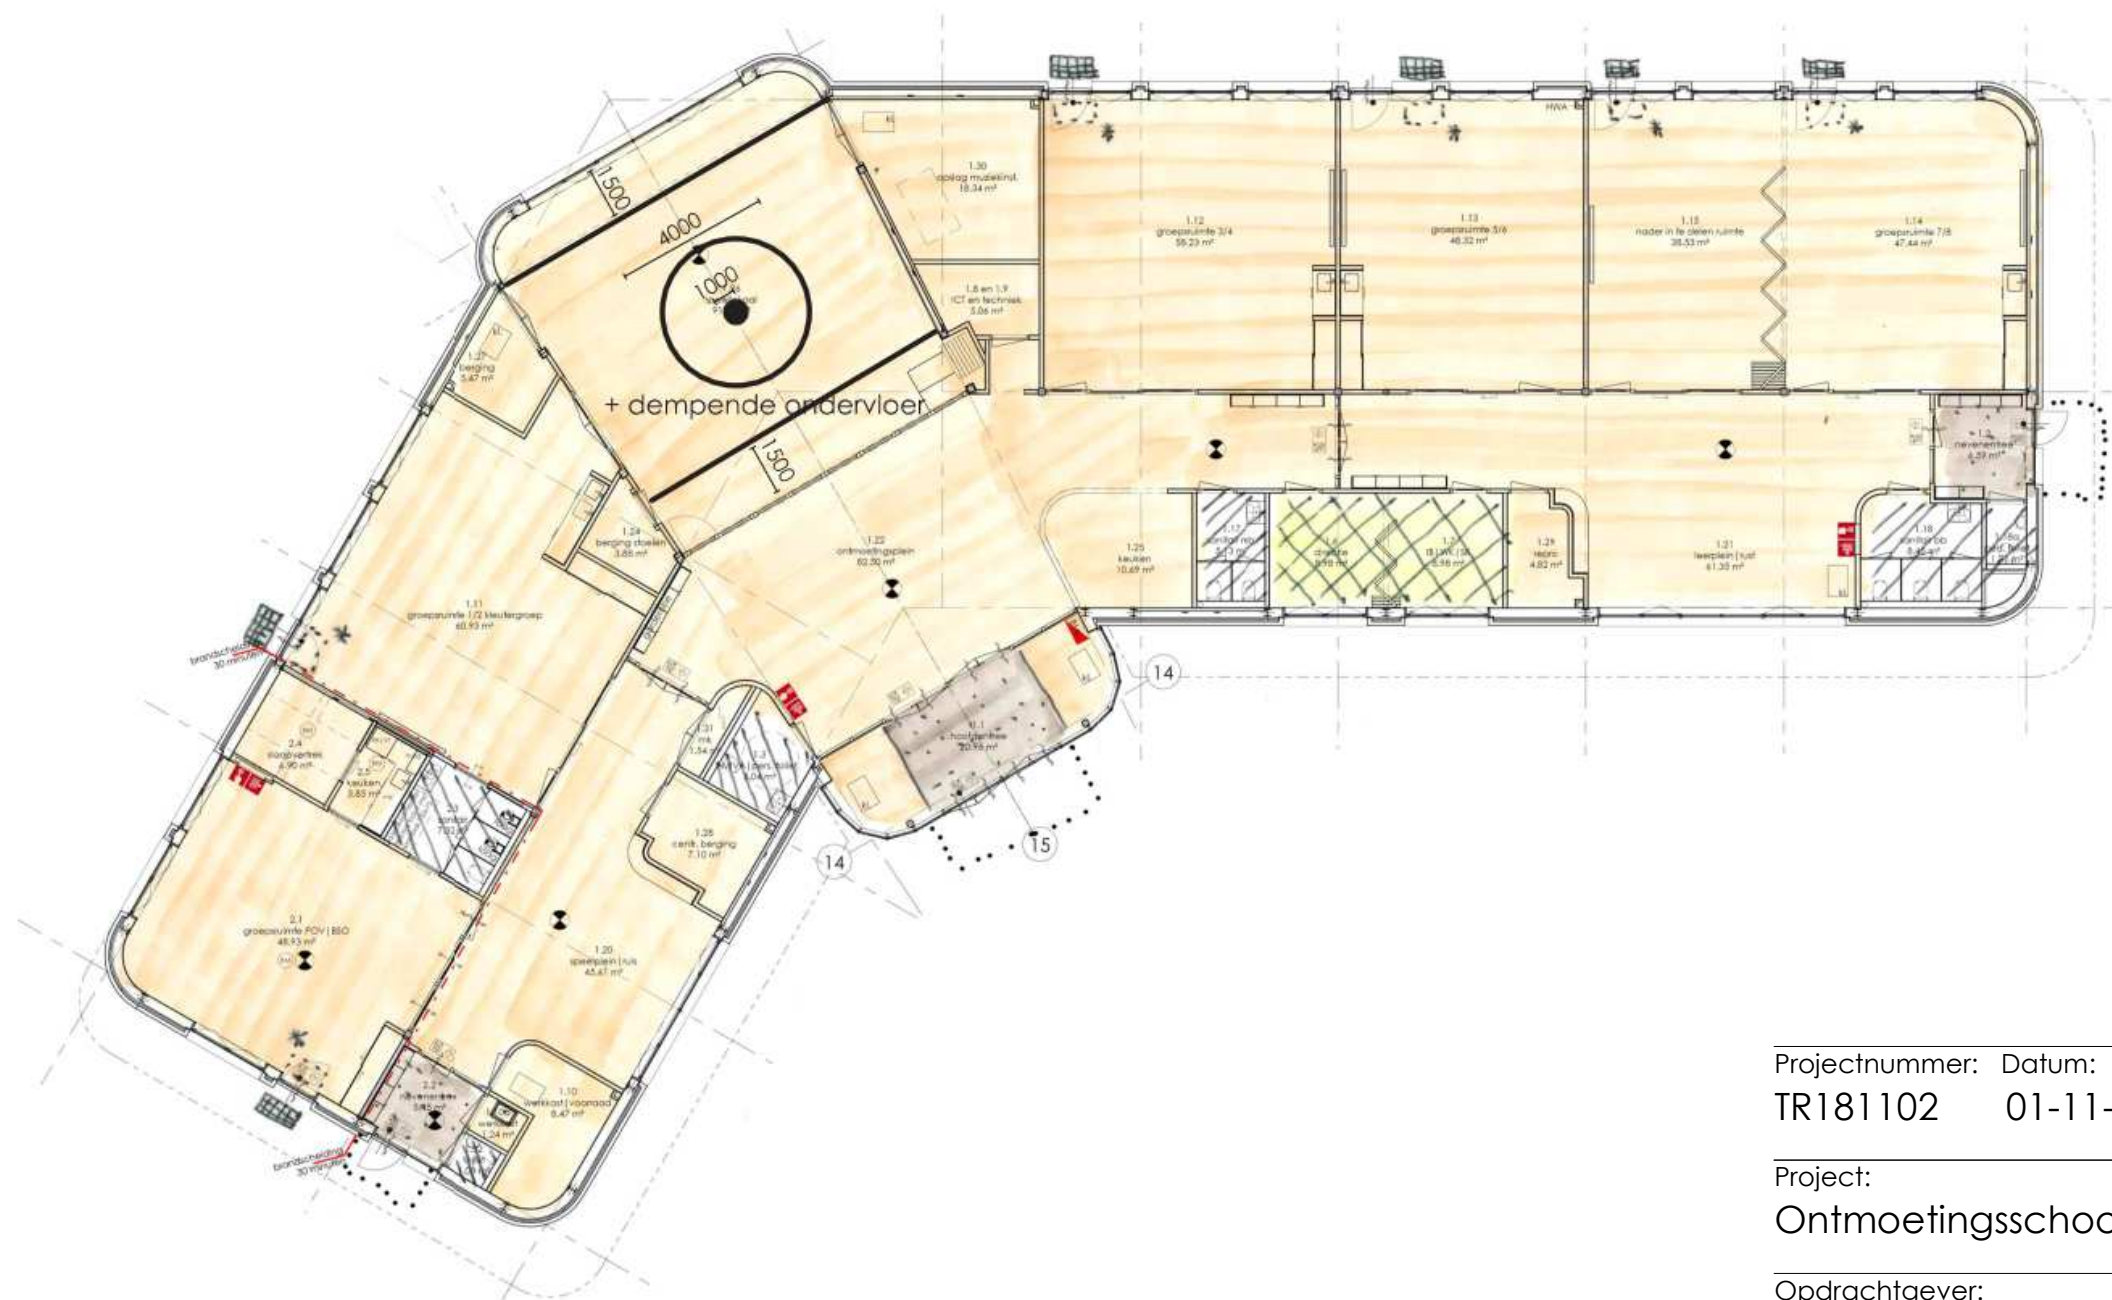

- Vloerrooster
- Borstelmat entrees
- Opleg mat
- Schoonloopmat
- Marmoleum
- Marmoleum
- Vinyl
- Belijning in Speellokaal

n.t.b.
 Storax nova classic
 n.t.b.
 Forbo Coral Duo
 Forbo Marmoleum Splash
 Forbo Marmoleum Fresco
 Forbo Surestep original
 Forbo Marmoleum Fresco

naturel
 Zwart
 kleur gelijk aan vloer
 9710 luna pearl
 3433 rockpool
 3265 avocado
 172682 terra
 3265 avocado

Projectnummer: TR181102
 Datum: 01-11-2022

Tekeningnummer:
 UO240

Project:
 Ontmoetingschool Arum

Opdrachtgever:
 Gemeente Súdwest-Fryslân

Onderdeel:
 Vloerafwerking

Fase:
 Uitvoeringsgereed Ontwerp

Formaat: A3
 Schaal:
 Getekend: FR

Postadres:
 Oude Oppenhuizerweg 27
 8606 JA Sneek
 T. 0515-425800
 E. info@wijbengagroep.nl
 www.wijbengagroep.nl

WijbengaTromp
 architecten
 adviseurs