
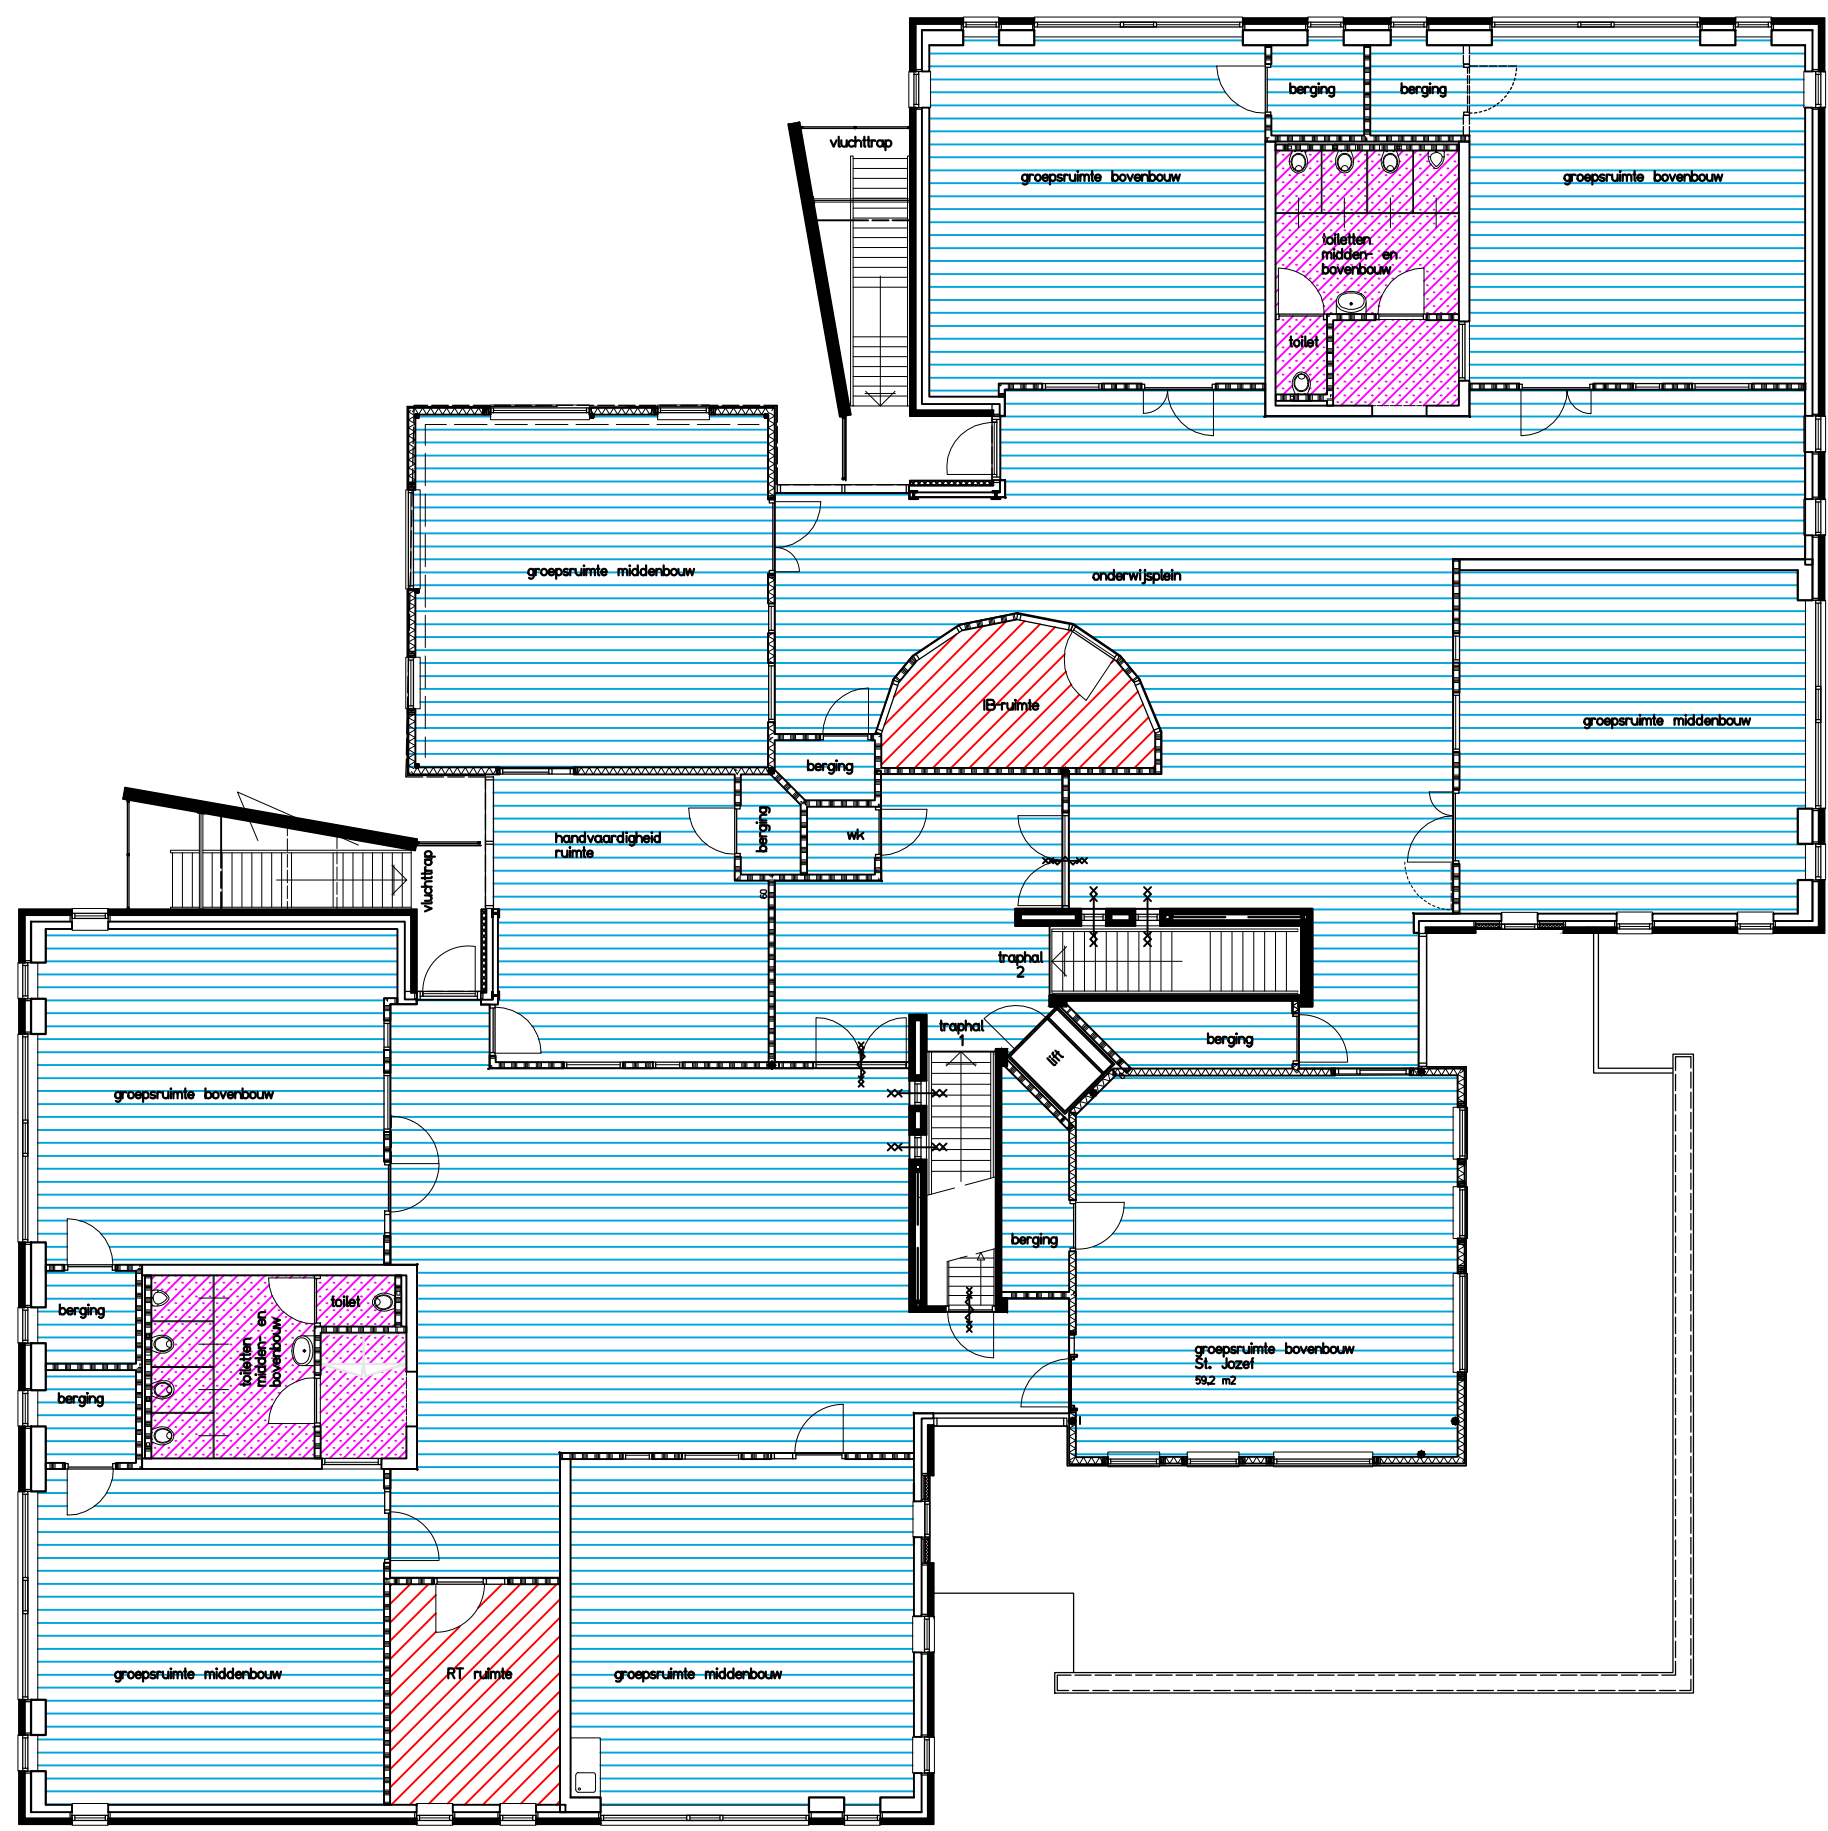
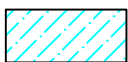
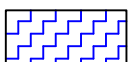


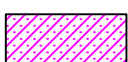

Renvooi Vloerafwerking

-  Vloerbedekking (project)
-  Vloerbedekking (trapafwerking)
-  Hardsteen trapafwerking
-  Plavuizen
-  Tegels
-  Houten vloer
-  Linoleum

Project: 200337 WIIS

De Opstekker, Heeg

Omschrijving: Vloerafwerking
1e verdieping

Datum getekend:
Schaal: n.v.t.
Formaat: A4
Bladnummer: 002

lindhorst
HUISVESTINGSADVISEURS

Donau 1 - 11
7908 HA Hoogeveen
0528 - 234518
info@lindhorst.nl