
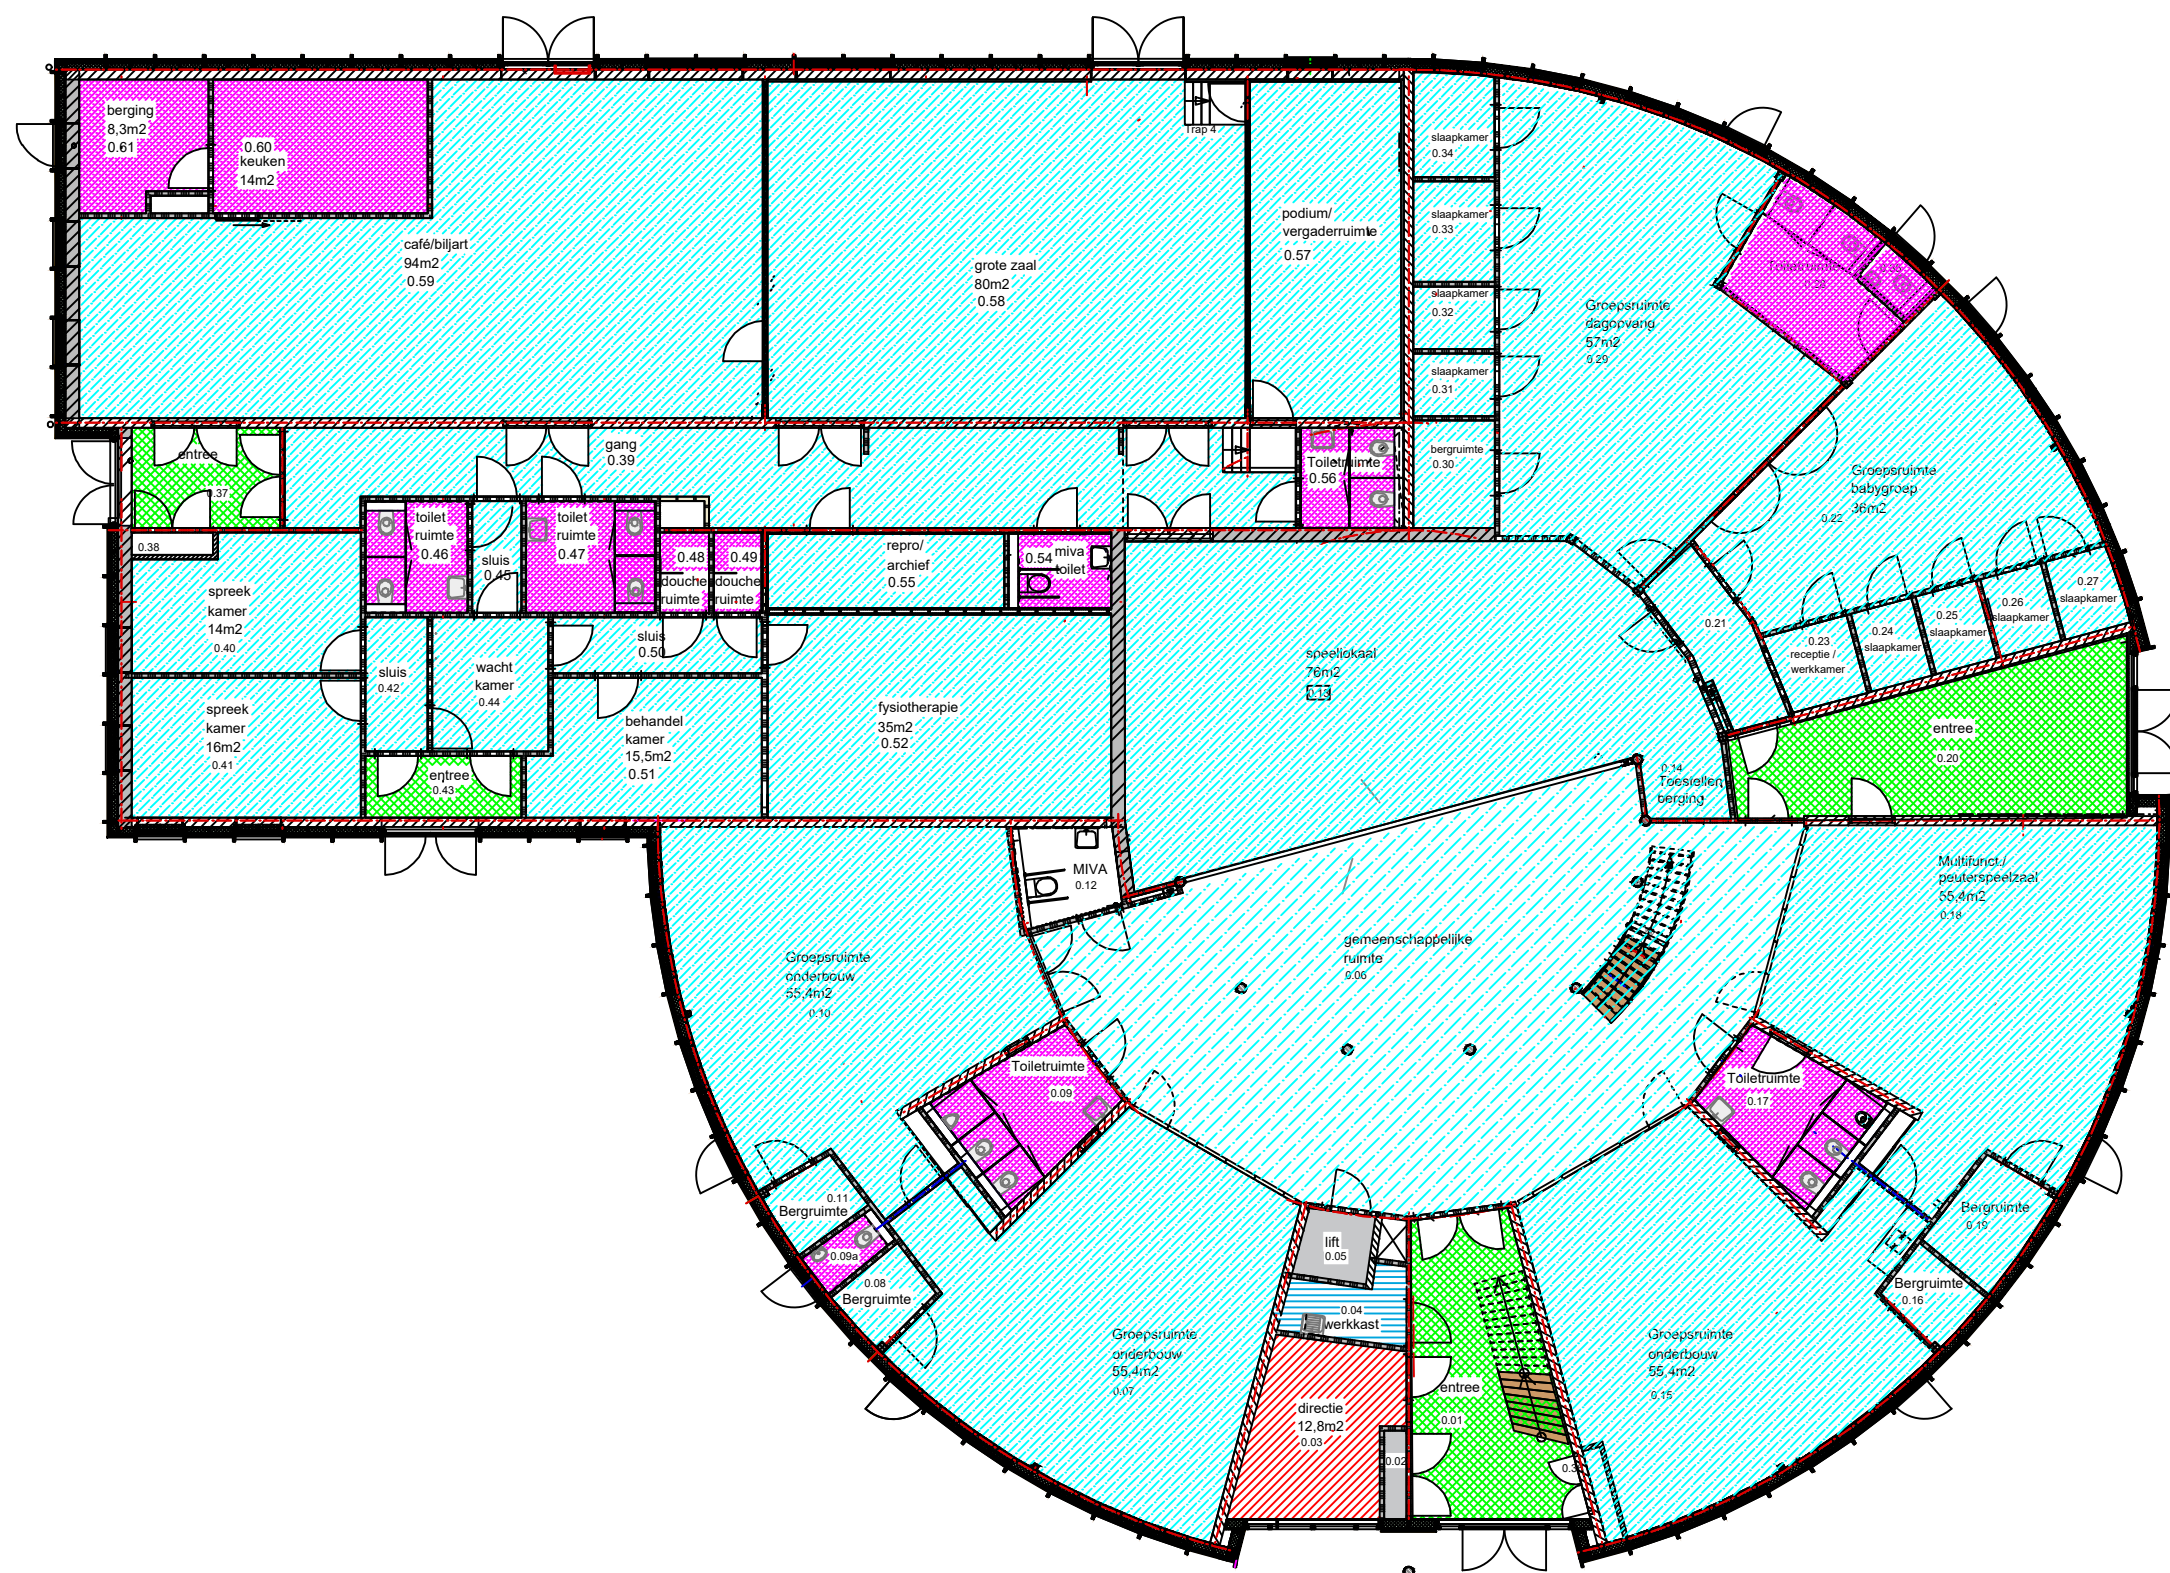
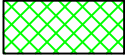
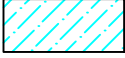
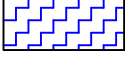


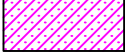

Renvooi Vloerafwerking

-  Vloerbedekking (project)
-  Sportvloer
-  Schoonloopmat
-  PVC
-  Tegels
-  Gietvloer
-  Linoleum

Project: 200337 WIIS

Scharnegoutum

Omschrijving: Vloerafwerking
Beganegron

Datum getekend:
Schaa: n.v.t.
Formaat: A4
Bladnummer: 002

lindhorst
HUISVESTINGSADVISEURS

Donau 1 - 11
7908 HA Hoozeveen
0528 - 234518
info@lindhorst.nl