
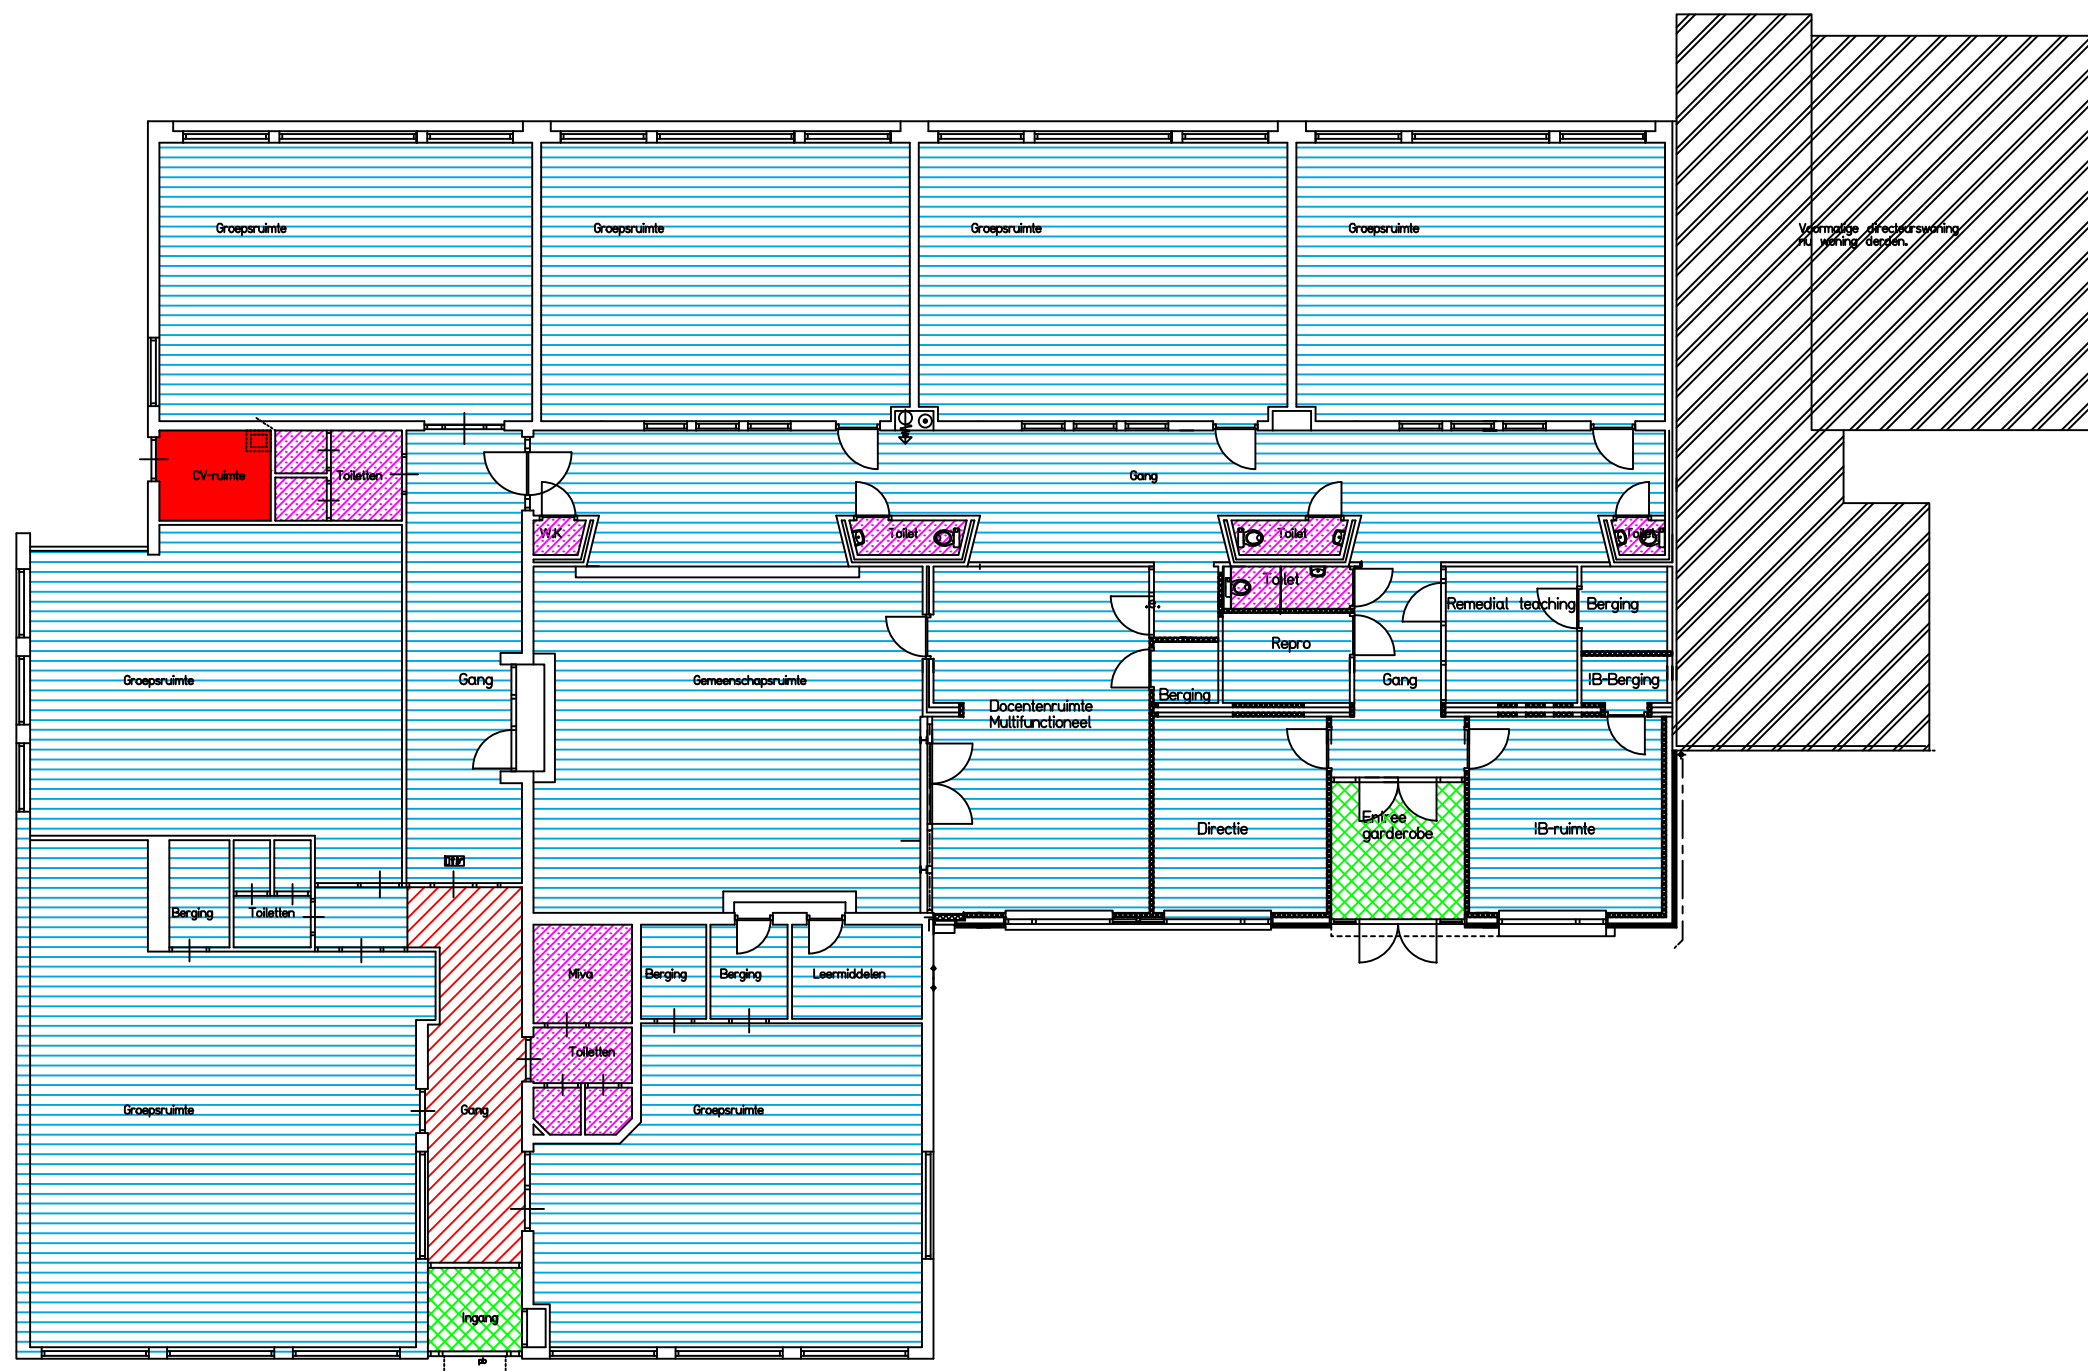
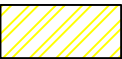
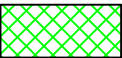
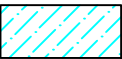
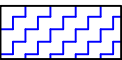


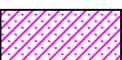

## Renvooi Vloerafwerking

-  Vloerbedekking (project)
-  Sportvloer
-  Schoonloopmat
-  PVC
-  Tegels
-  Gietvloer
-  Linoleum

Project: 200337 WIIS

de Foareker, Easterin

Omschrijving: Vloerafwerking  
Beganegron

Datum getekend:  
Schaa: n.v.t.  
Formaat: A4  
Bladnummer: 002

**lindhorst**  
HUISVESTINGSADVISEURS

Donau 1 - 11  
7908 HA Hoozeveen  
0528 - 234518  
info@lindhorst.nl