



Zuidgevel nieuw




Oostgevel nieuw

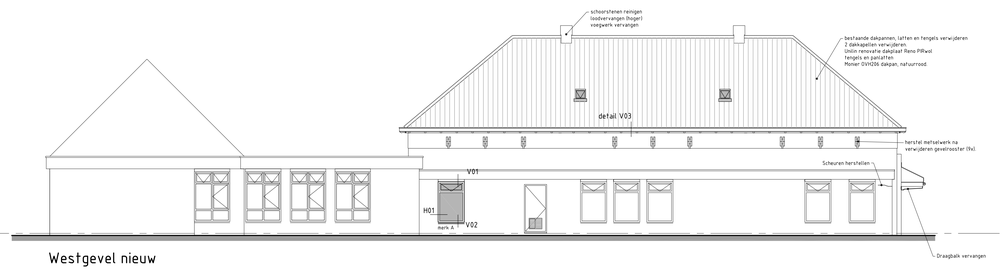


Westgevel nieuw

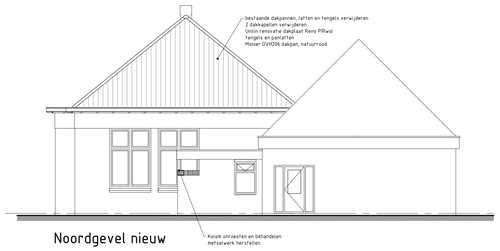

Noordgevel nieuw

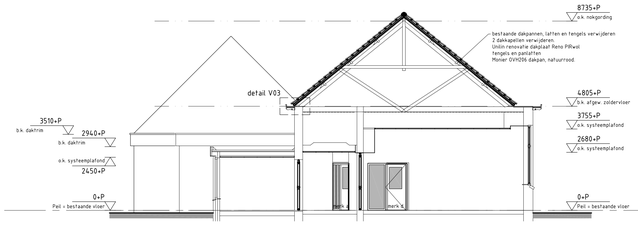

Doorsnede A-A nieuw

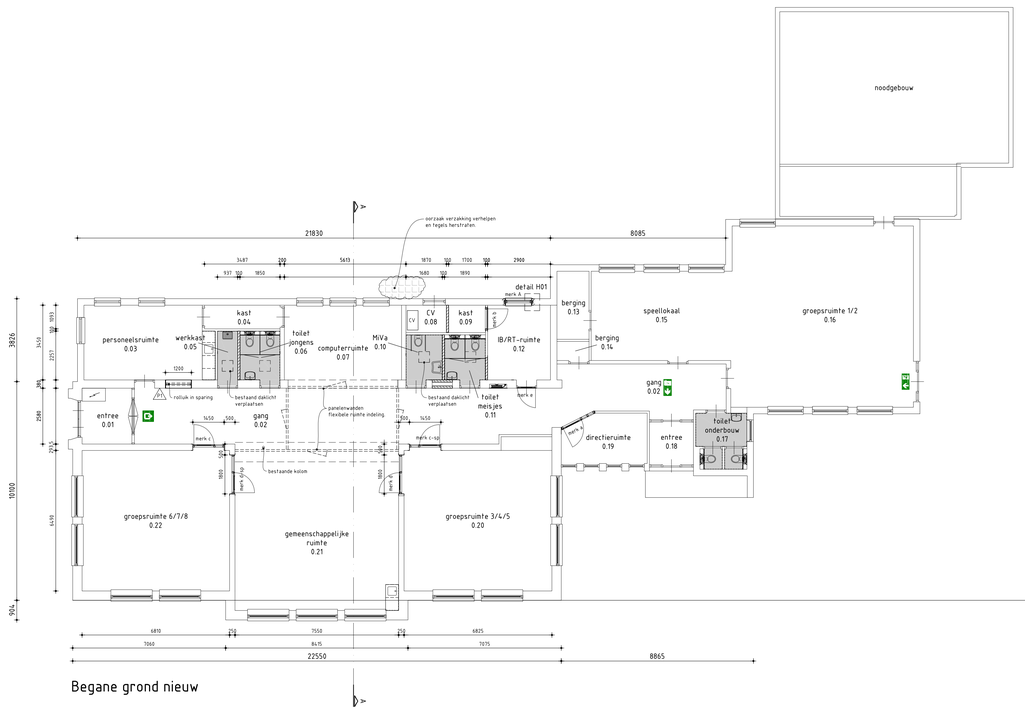

Begane grond nieuw

Renvooi :

= Gevelsteen
= kalkzandsteen
= bestaande gevel, spouw of binnenwand
= wandtegelwerk op binnenwand
= gietvloer met holleplint
= HR++ isolatieglas U 1,1m2K/W

= Meterkast
= Mechanische ventilatie afzuigventiel met de hoeveelheid afzuiging in dm^3/s
= Plafondventiel mechanische luchtroevoer met de hoeveelheid afzuiging in dm^3/s
= Ventilatie toevoer/afvoer richting met de hoeveelheid in dm^3/s

= Nooduitgang
= Uitgang
Aanduiding 'Uitgang' respectievelijk 'Nooduitgang'. Transperante verlichtingsarmaturen. Pictogrammen conform NEN 6088 en projectering volgens hoofdstuk 11 van het boekwerk "Brandbeveiligingsinstallaties".

= Paniekslot
= Deur in vluchtroute te openen zonder hulpmiddelen
= Brandslanghaspel, uitvoering en waterlevering conform de NEN-EN 671-1. met maximale slanglengte van 30m.
= Rookmelder conform NEN 2555 en aangesloten op electrische installatie
NV = Noodverlichting conform NEN 6088
= Handbrandmelder
= Slow whoop
OP = Ontruimingspaneel / bmc
- Brandmeldinstallatie conform NEN 2535
- Ontruimingsinstallatie conform NEN 2575

Maatvoering in het werk te controleren !

BOUWKUNDIG TEKENBURO SNEEK B.V.
FACILITAIR TEKENBURO
Lemmerweg 51
8608 AA Sneek
T : 0515 - 41 42 38
E : bts@btssneek.nl
I : www.btssneek.nl

opdrachtgever	: CBO de Greiden te Exmorra
project	: verbouw CBO de Grunsclach te Wjelsryp
onderwerp	: bestektekening begane grond, gevels en doorsnede
status :	voorlopig
formaat	: A0
schaal	: 1:100
datum	: 18.07.2014
getekend	: J. Spijksma
gezien	:
werk nummer	: 14-0031
blad nummer	: A0

0 1000 2000 3000 4000 5000 6000 7000 8000 9000 10000mm

filenaam : H:\2014\14-0031 verbouw de Grunslach Wjelsryp - CBO de Greiden\14-0031 nieuwe toestand\14-0031 nieuwe toestand.dwg