

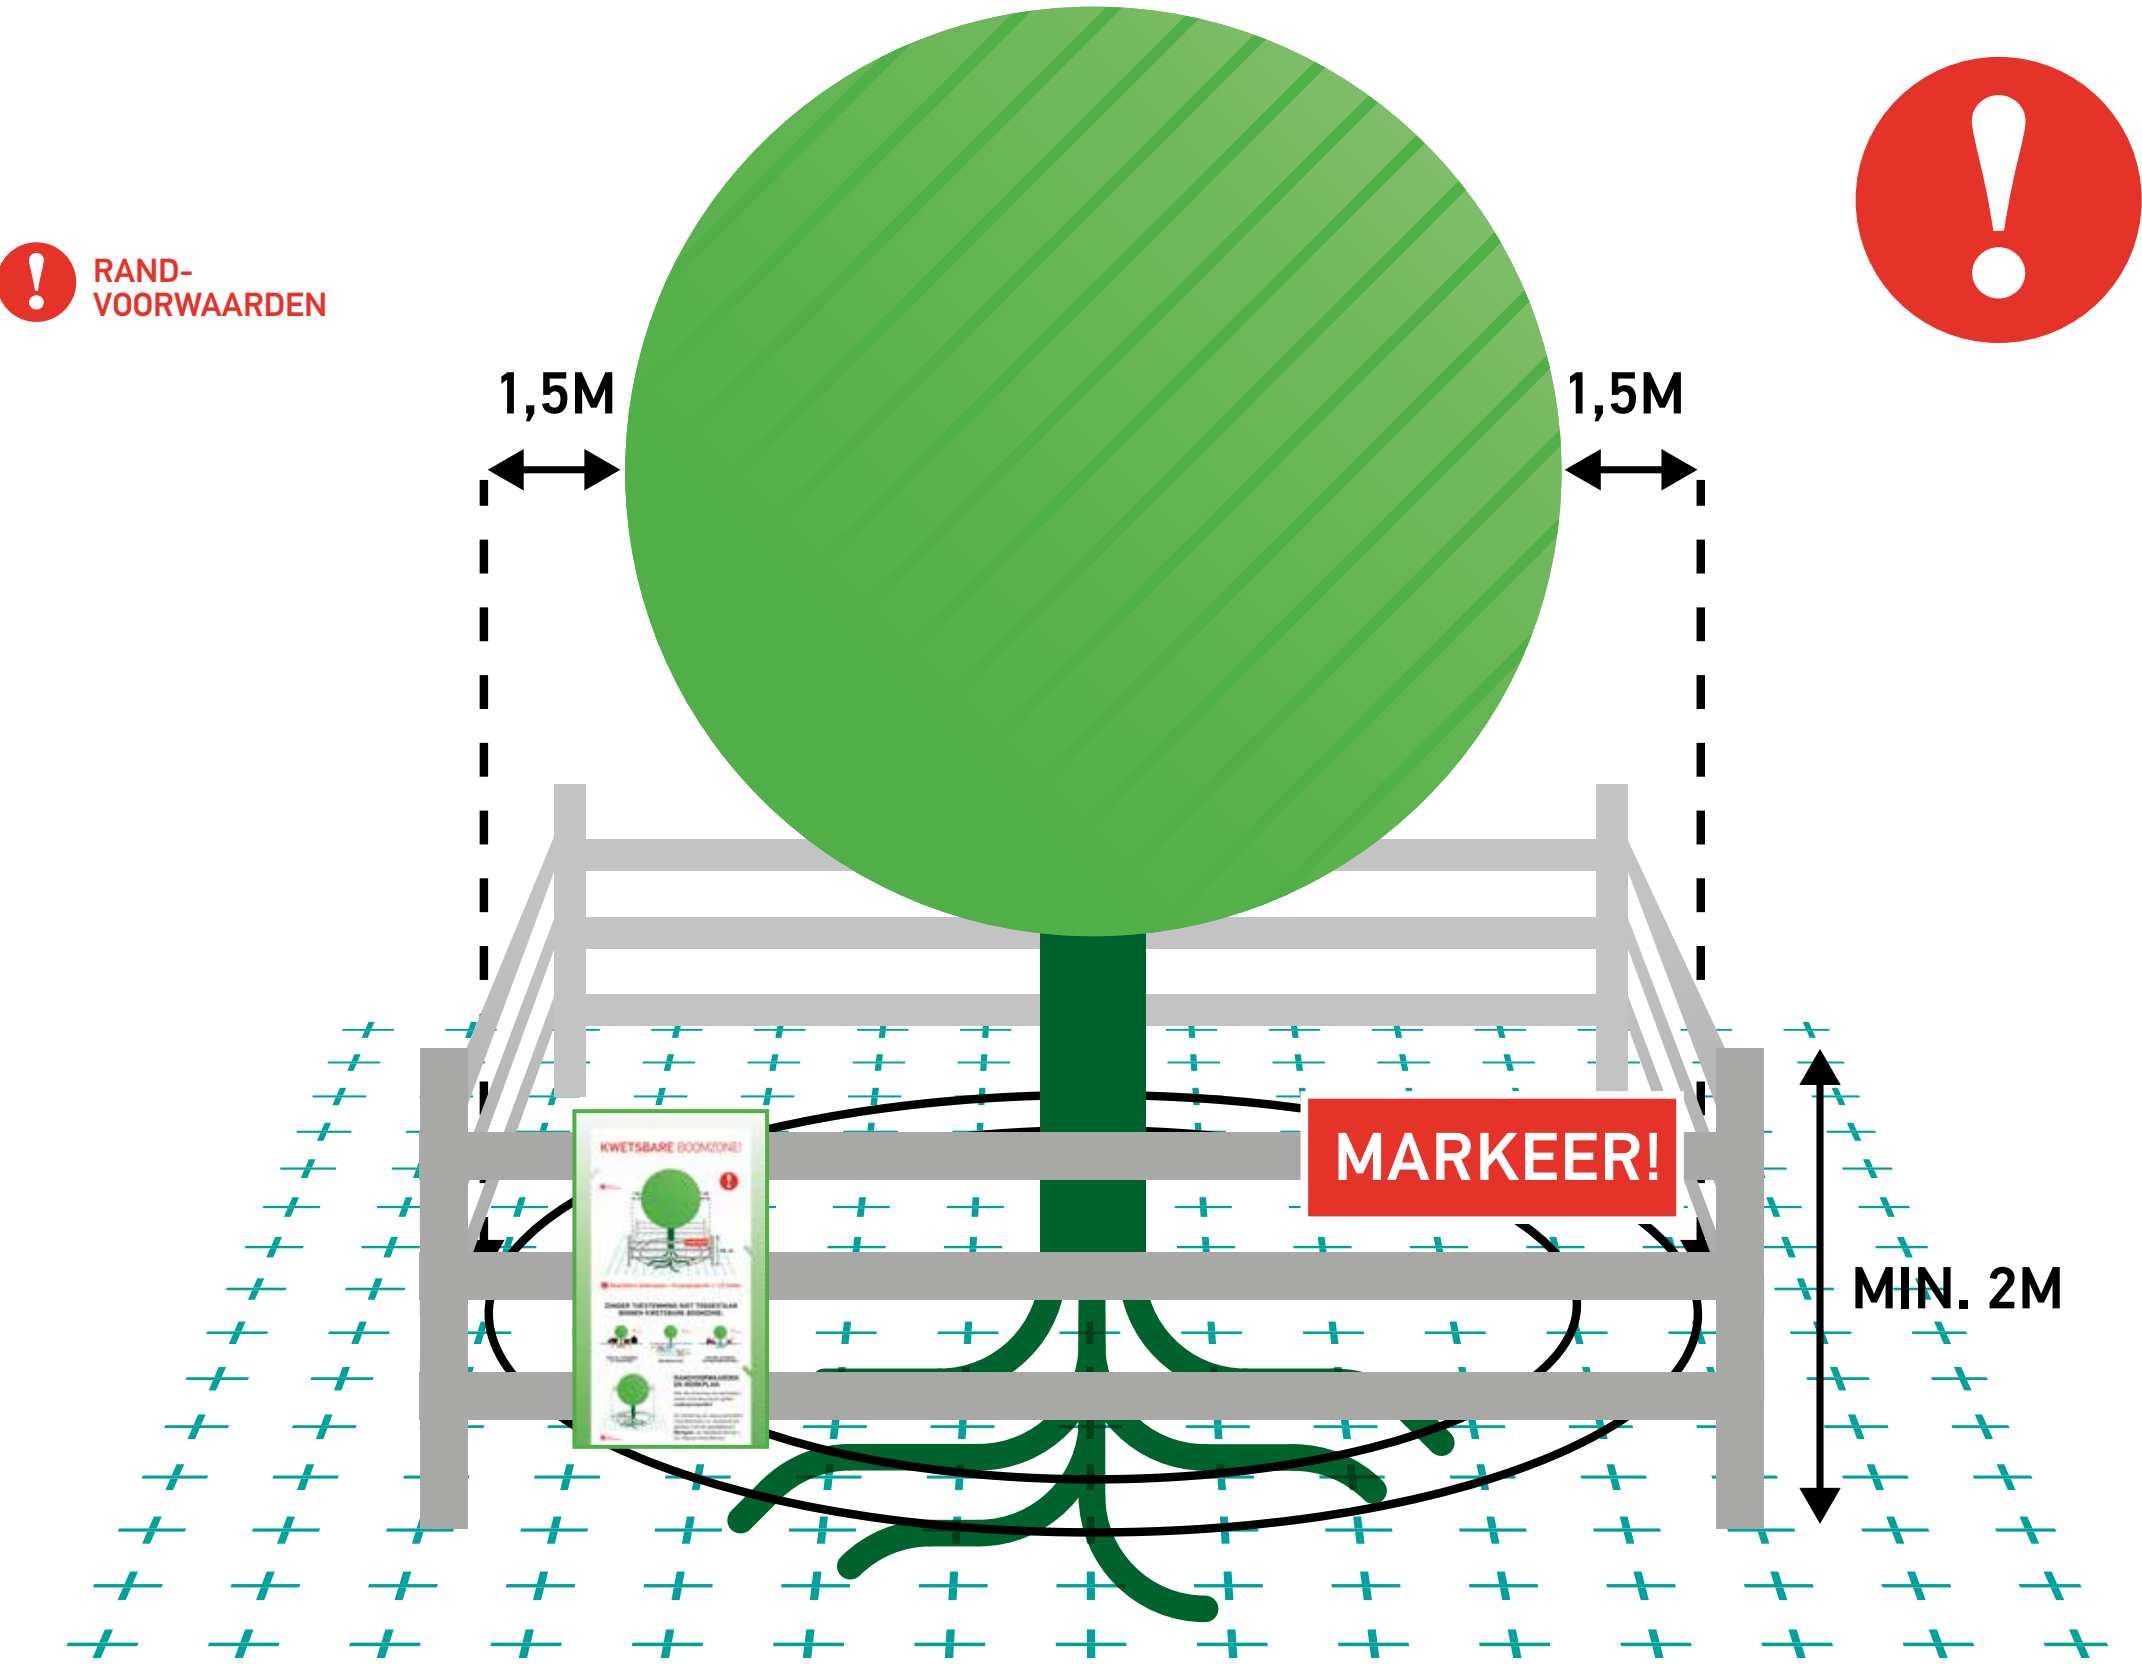


# KWETSBARE BOOMZONE!

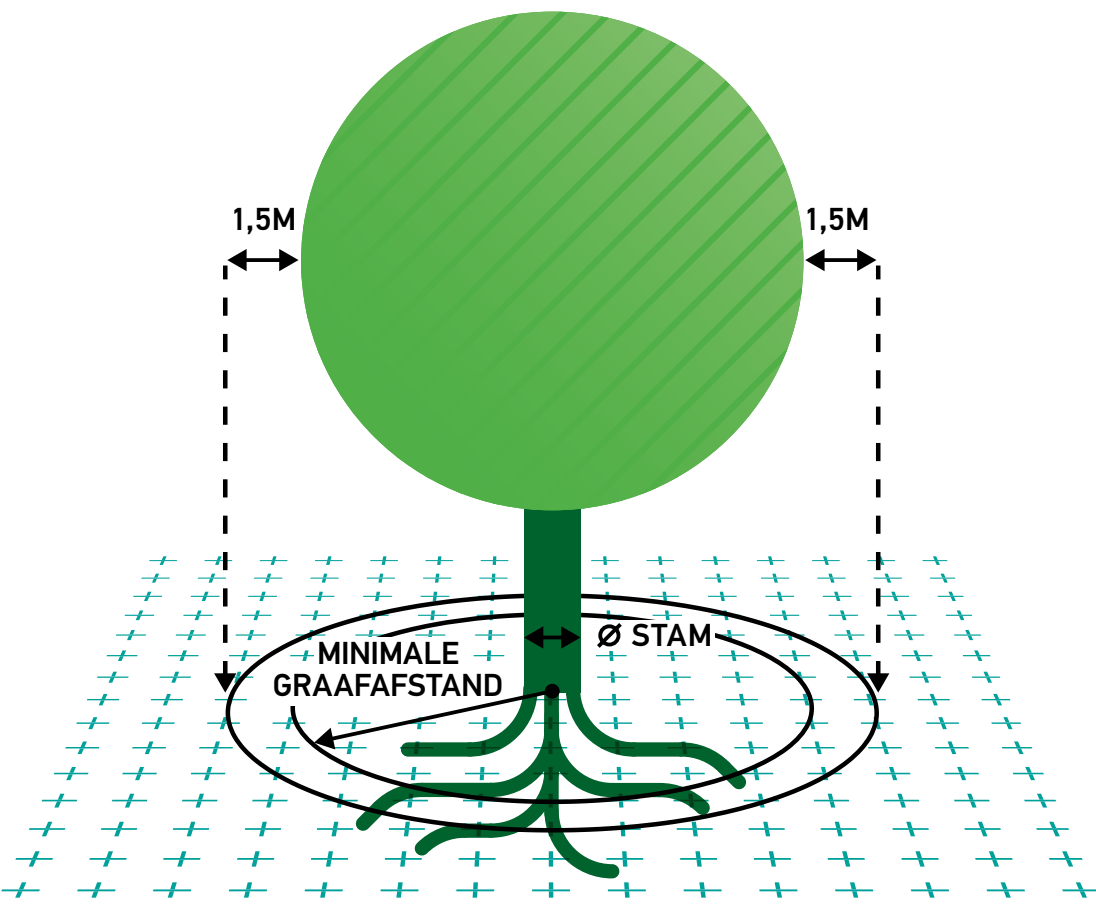

**! Kwetsbare boomzone = Kroonprojectie + 1,5 meter**

## ZONDER TOESTEMMING NIET TOEGESTAAN BINNEN KWETSBARE BOOMZONE:

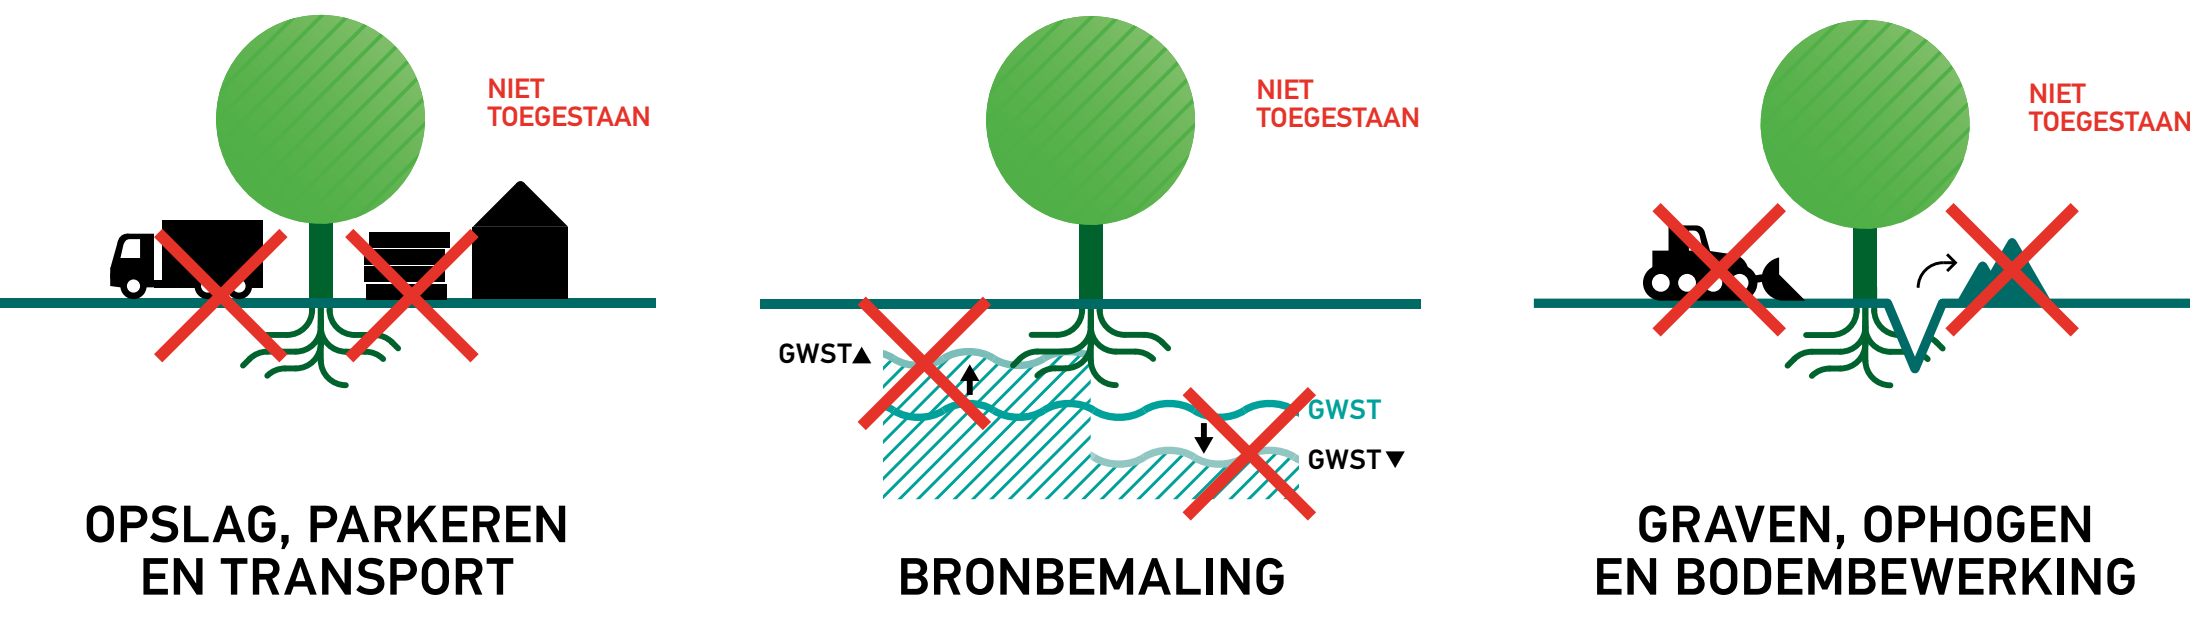

## RANDVOORWAARDEN EN WERKPLAN

Voor de uitvoering van werkzaamheden rond deze boom gelden **randvoorwaarden!**

De uitvoering van werkzaamheden rond deze boom is uitsluitend toegestaan met een **goedgekeurd Werkplan**, zie Handboek Bomen | H2 | Werken rond bomen.

Het niet naleven van **randvoorwaarden** brengt het voortbestaan van deze boom in gevaar. Meld onregelmatigheden!

VOOR MELDINGEN OF OPMERKINGEN:

--	--	--	--	--	--	--	--	--	--

Deze uitgave is tot stand gekomen dankzij:



Kijk voor meer info op [www.norminstituutbomen.nl](http://www.norminstituutbomen.nl)