




SLOT LAS

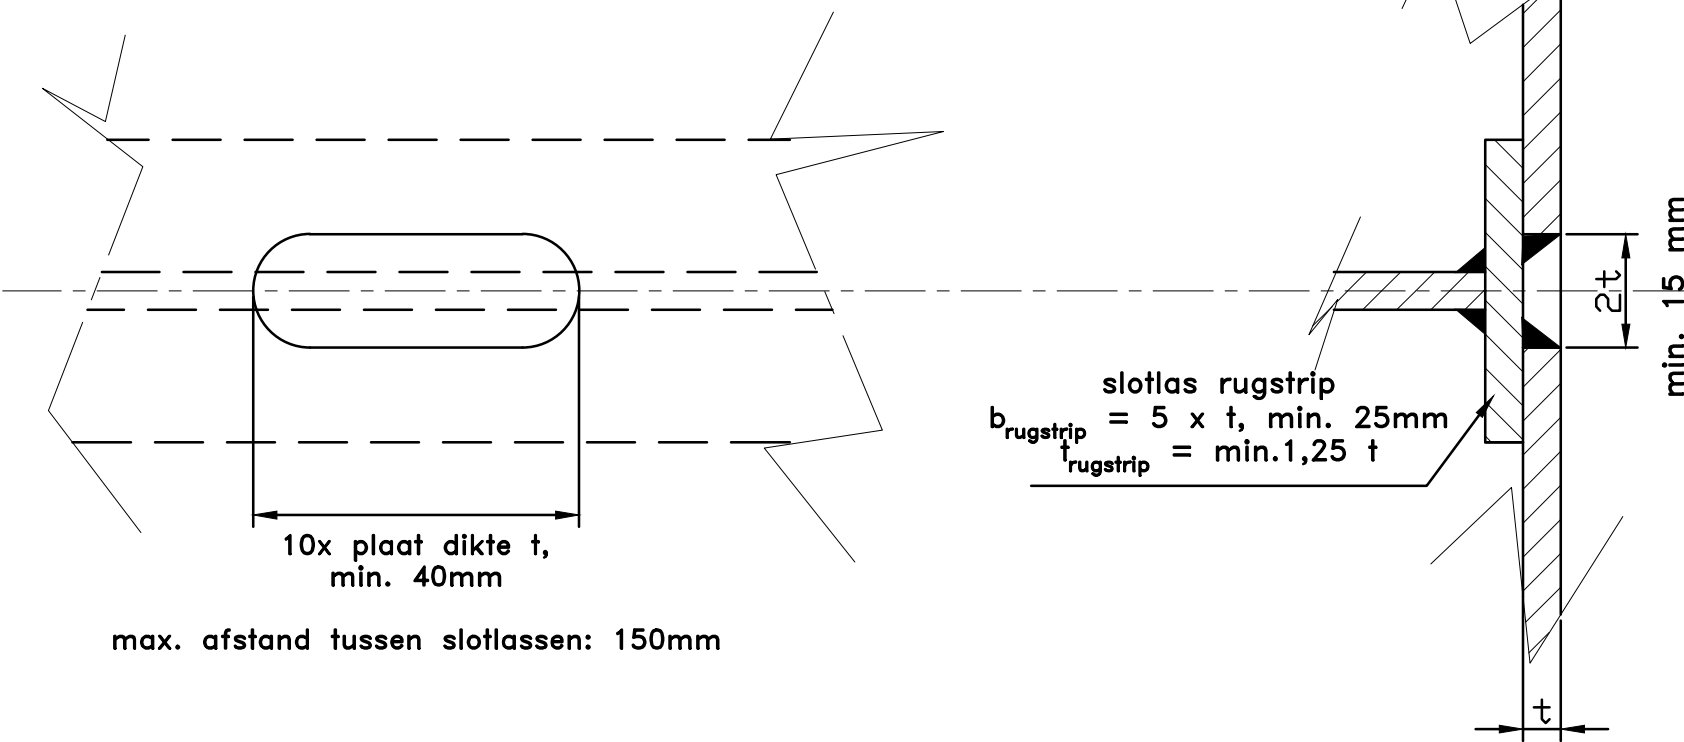


STOMPE LAS

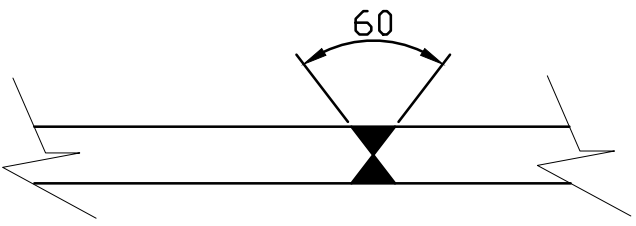

HAAKSE LAS

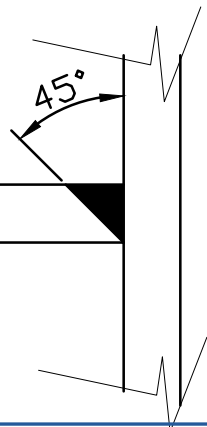

VERSPRINGEND ONDERBROKEN LAS

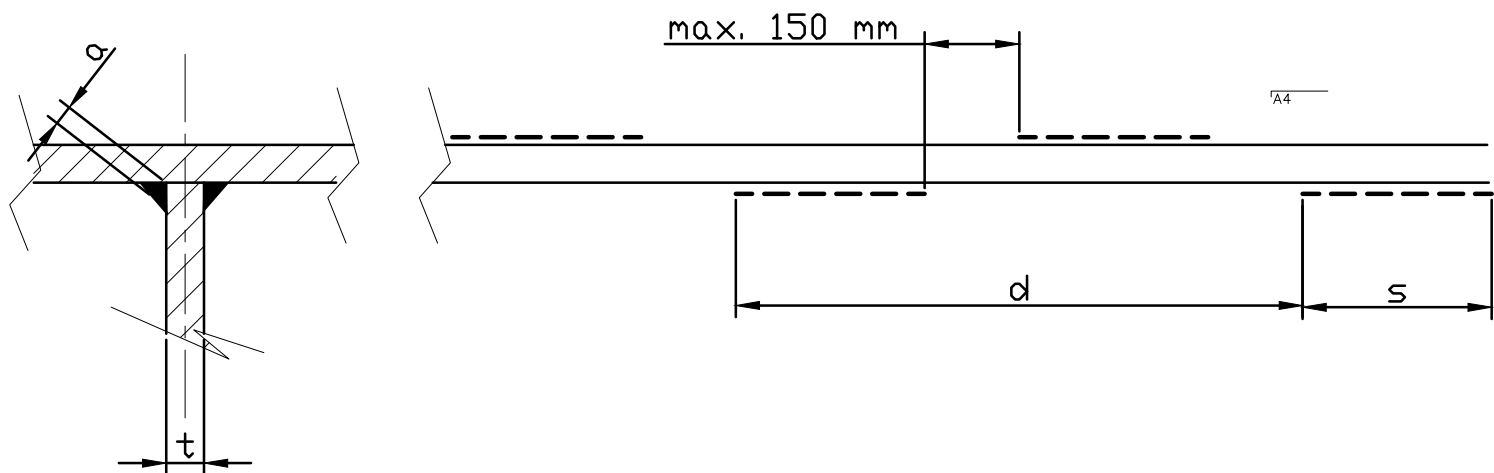

ALGEMEEN:
LASDIKTES VOLGENS DE LASLIJST
ALLE LASSEN TER GOEDKEUR VAN DE INSPECTEUR

Dit document is goedgekeurd met permissie van de commissie van deskundigen.

GOEDGEKEURD

Barendrecht, 25-juni-2026

Nederlands Bureau Keuringen Binnenvaart | www.nbkb.nl

This document has been processed electronically and it is therefore valid without any signature.



NBKB dossier: 4226825

DRAWING STATUS:		TER KEURING	
CURRENT REVISION:			
0	2026-02-09	EERSTE UITGAVE	RL -
REV.:	DATE:	REMARKS:	DRAWN: CHECK:
EXTERNAL APPROVALS:			
-	-	-	-
REV.:	DATE:	EXTERNAL APPROVAL / COMMENTS:	APP.BY:
		SCALE : N.A.	CLASSE: ES-TRIN 2025
Koematen 64 8331 TK Steenwijk The Netherlands		DATE : 2026-02-09	TOLERANCES:
info@marimecs.com		DRAWN : RL	- VOLGENS KLASSE-VEREISTEN -
+31 (0)521-53 41 90		CHECK : - - -	WELDINGS:
www.marimecs.com		PROJECT : 25.020	- VOLGENS KLASSE-VEREISTEN -
		DRAWING : 25.020-240-016	DIMENSION UNIT: mm
			SHEET: 1/1
VEERPONT HET SCHOUW - LANDSMEER			
ALGEMENT LASDETAILS			
COPYRIGHT OF THE DRAWING AND CONTENTS IS THE PROPERTY OF OUR FIRM ADN MUST NOT BE USED WITHOUT OUR PERMISSION			