



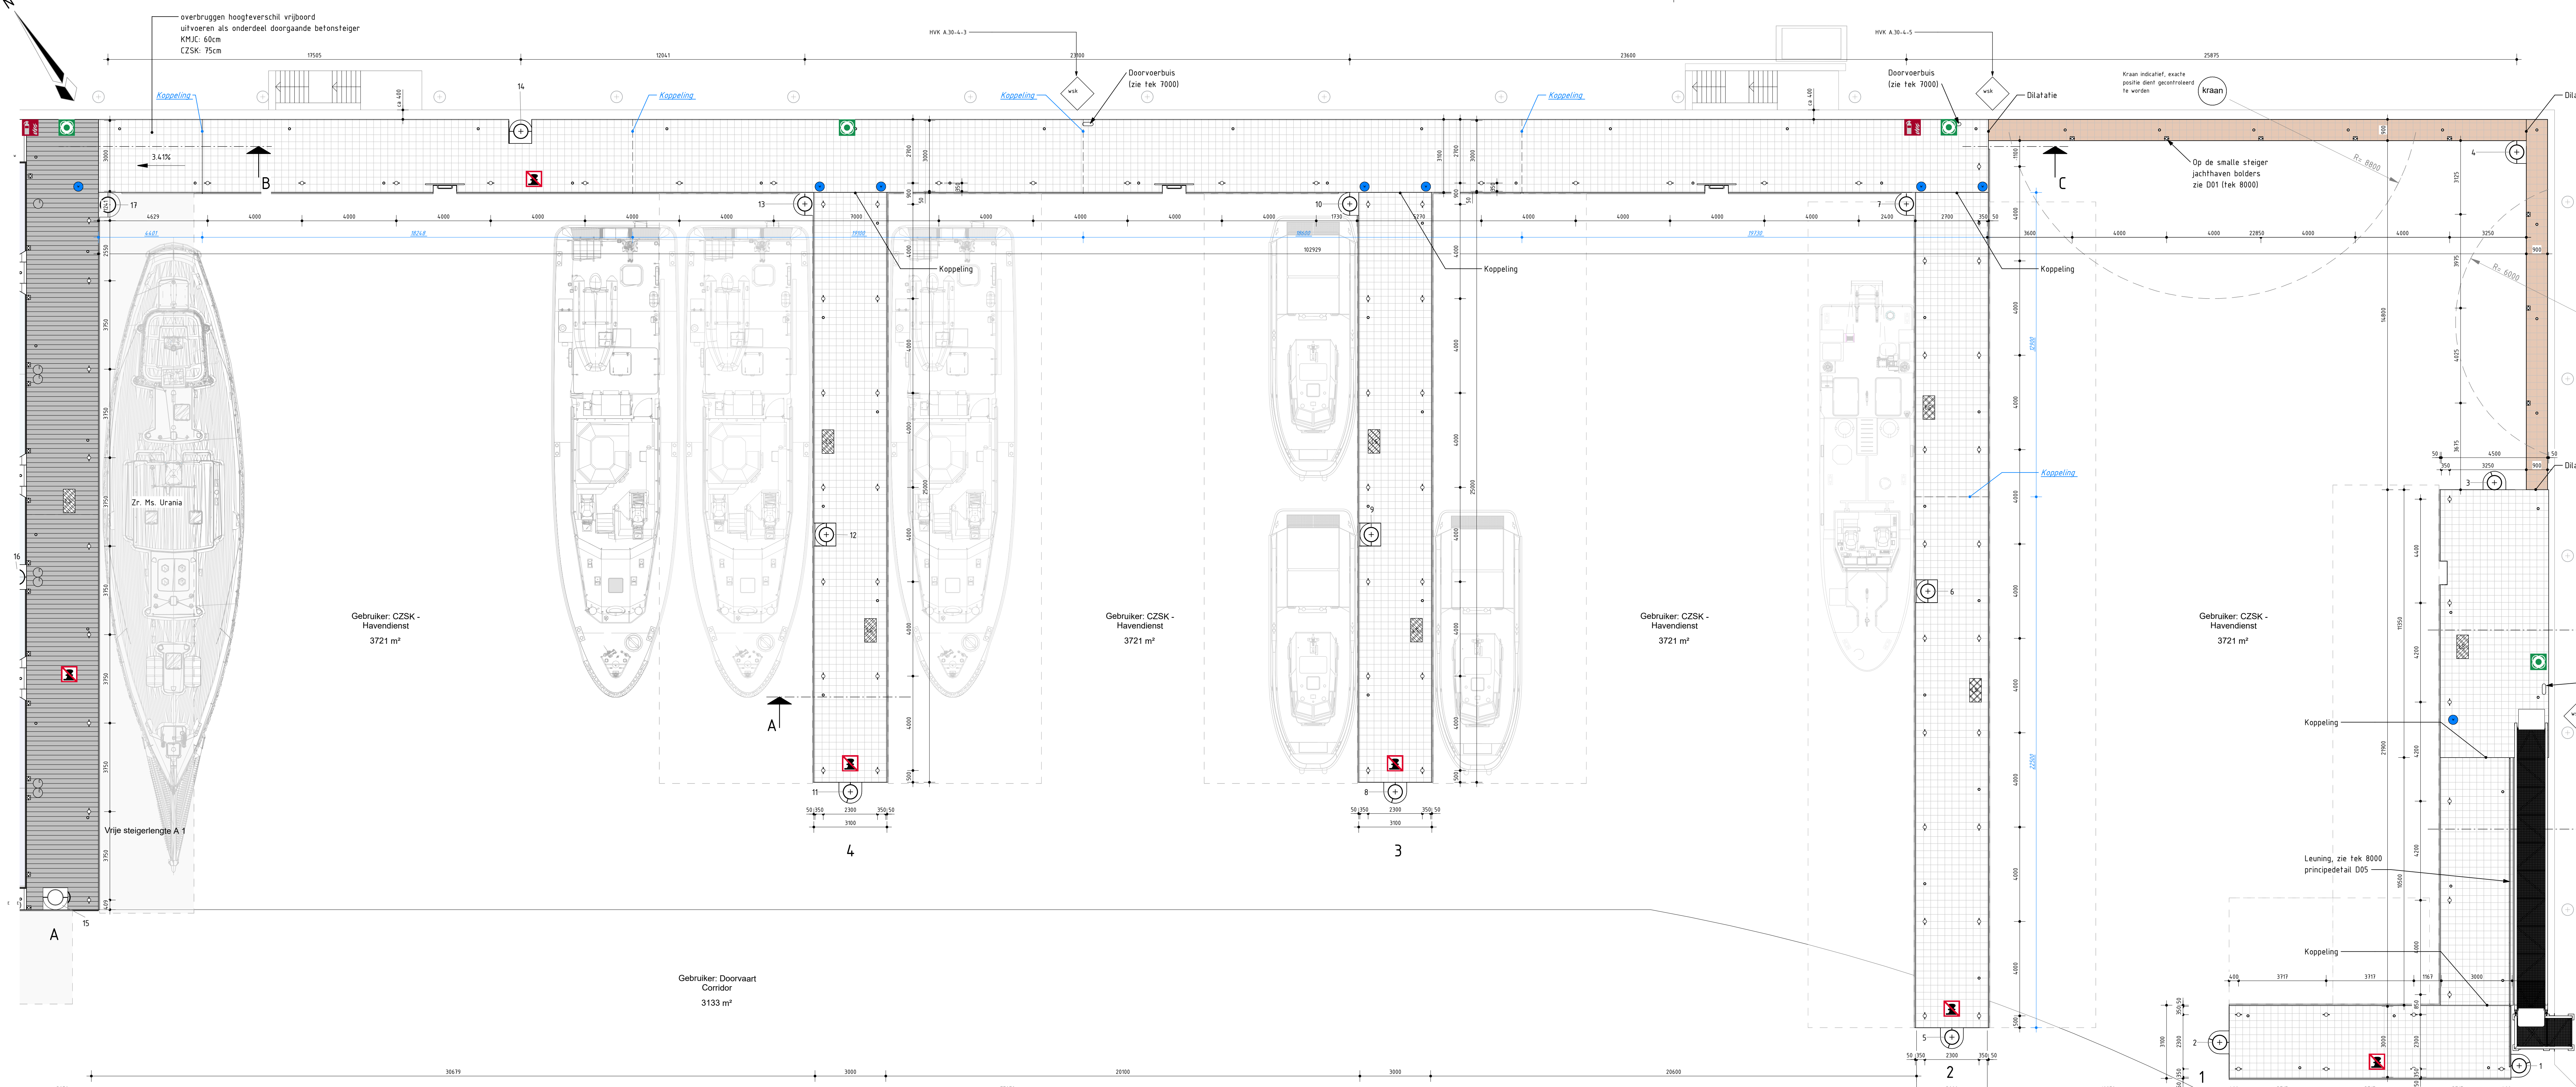



Inrichting CZSK (Oost)

Schaal 1: 100

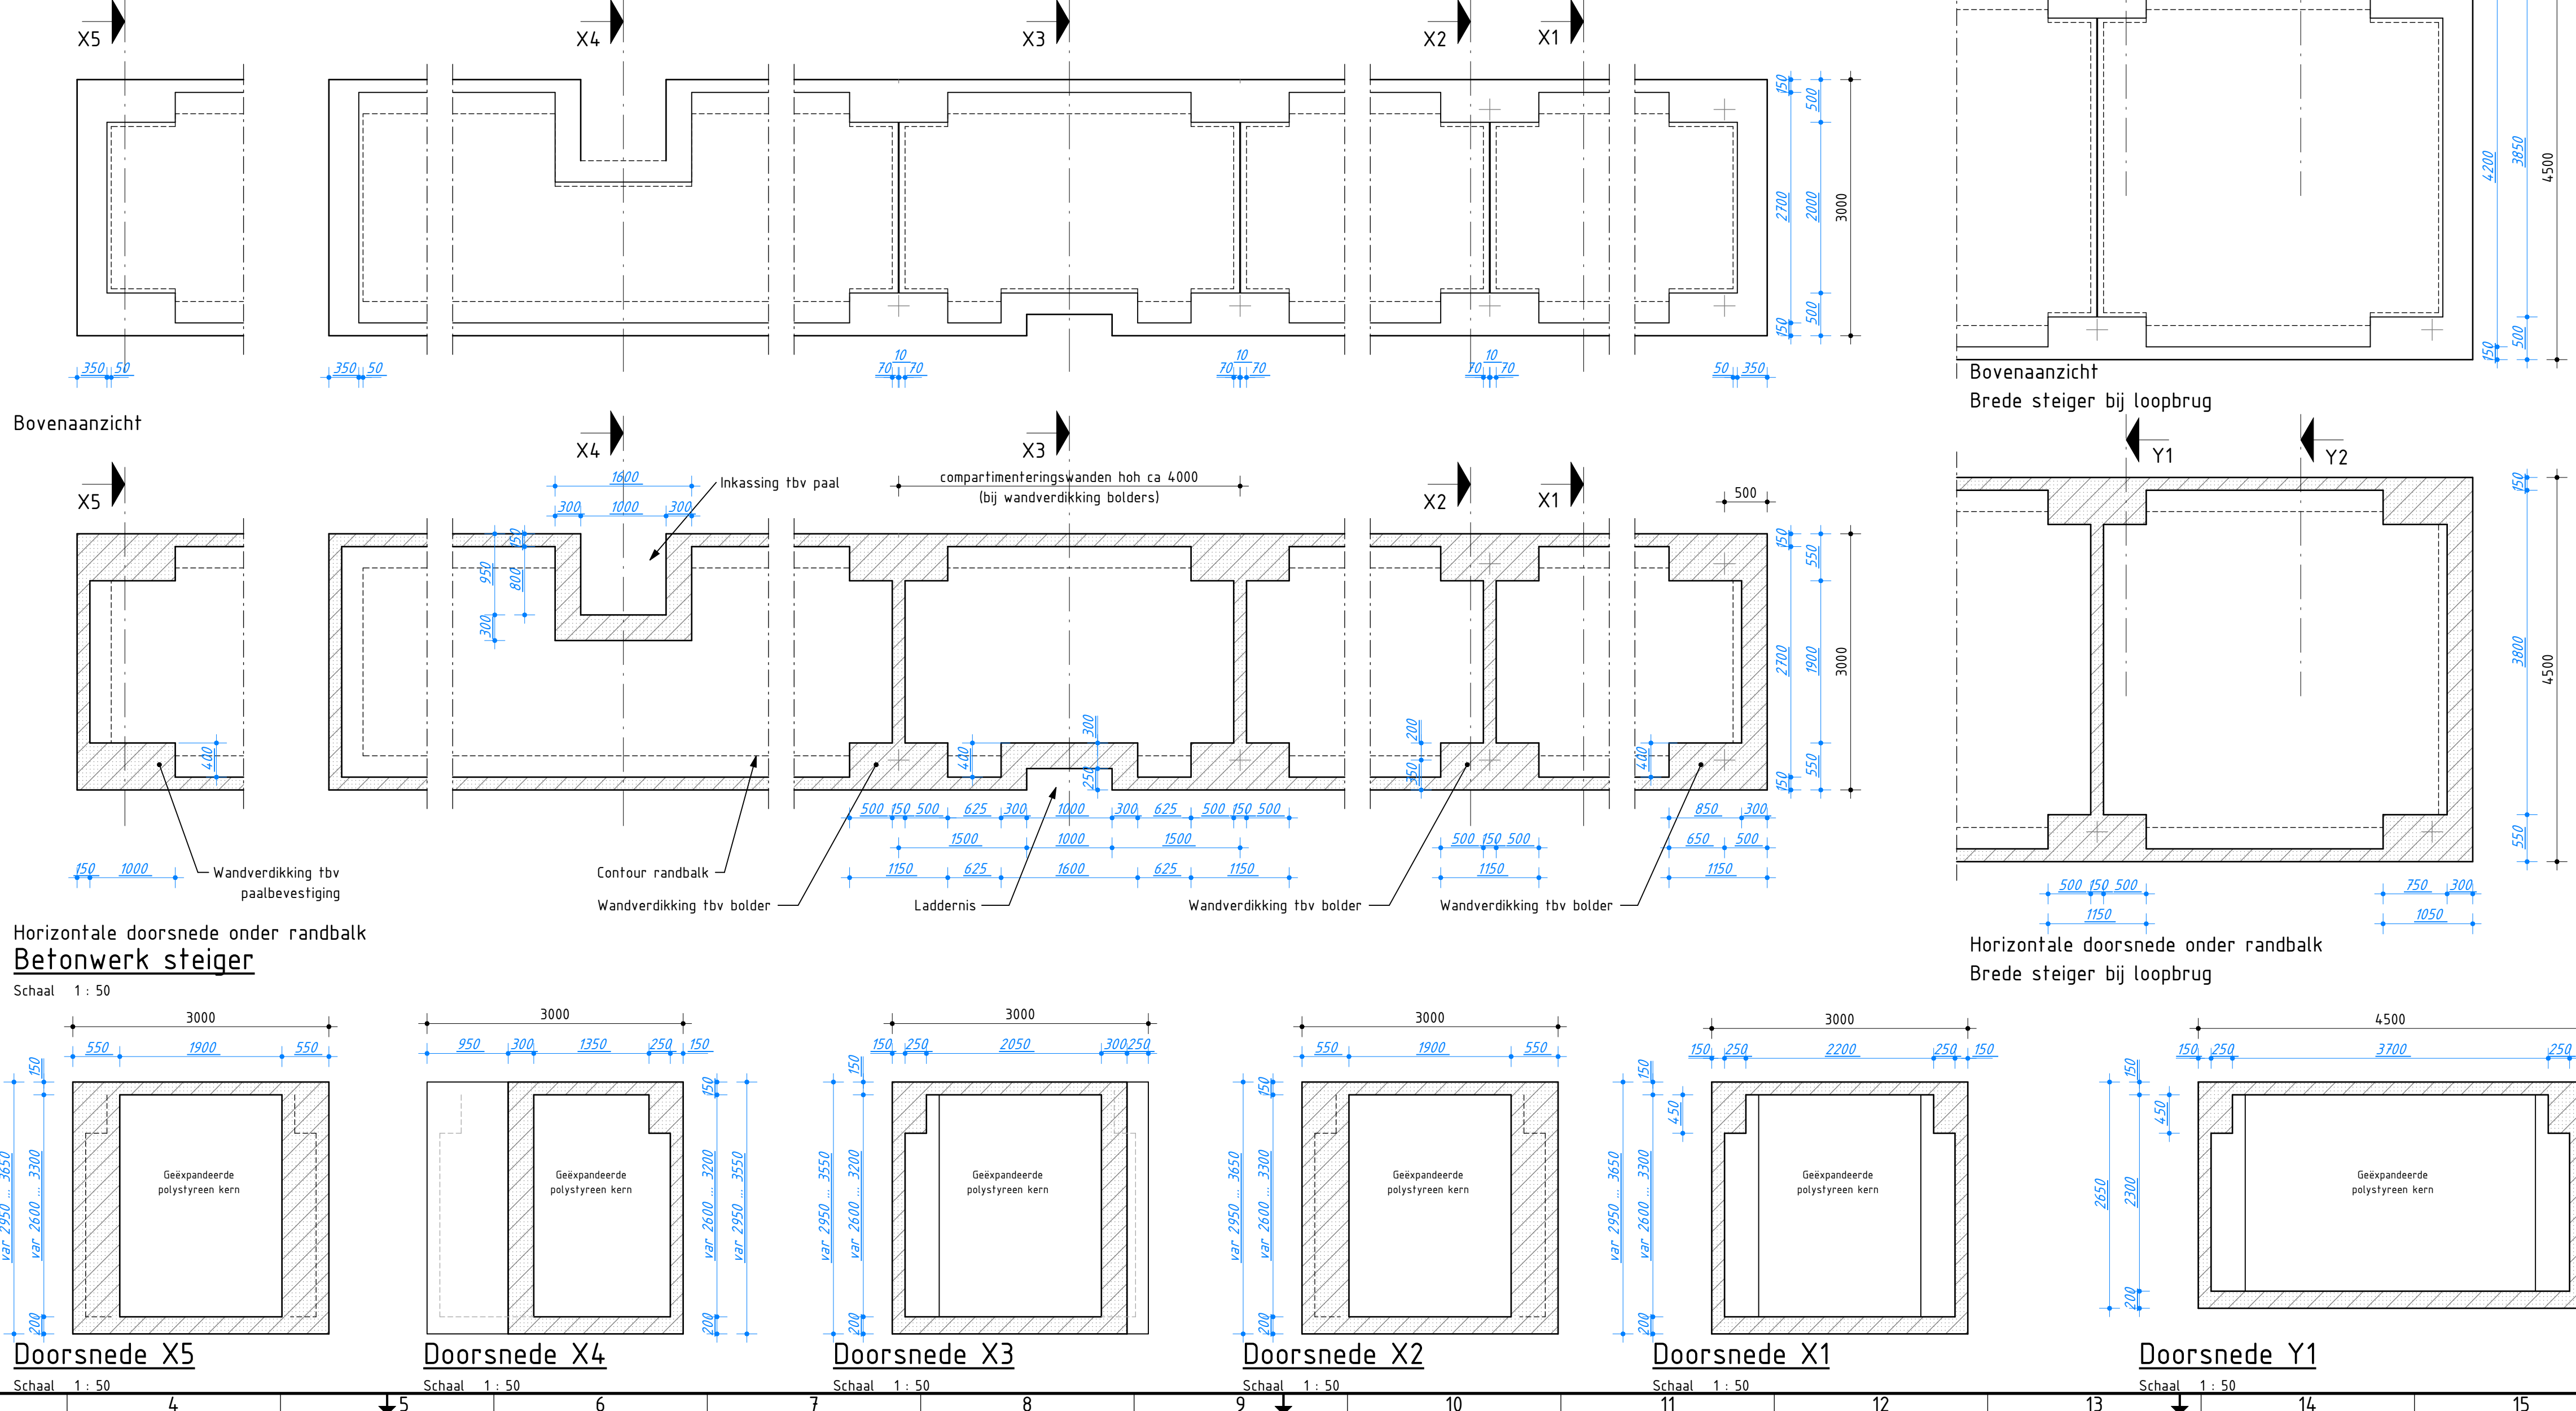

CZSK - principe stalen frame steigerdek

Schaal 1: 50

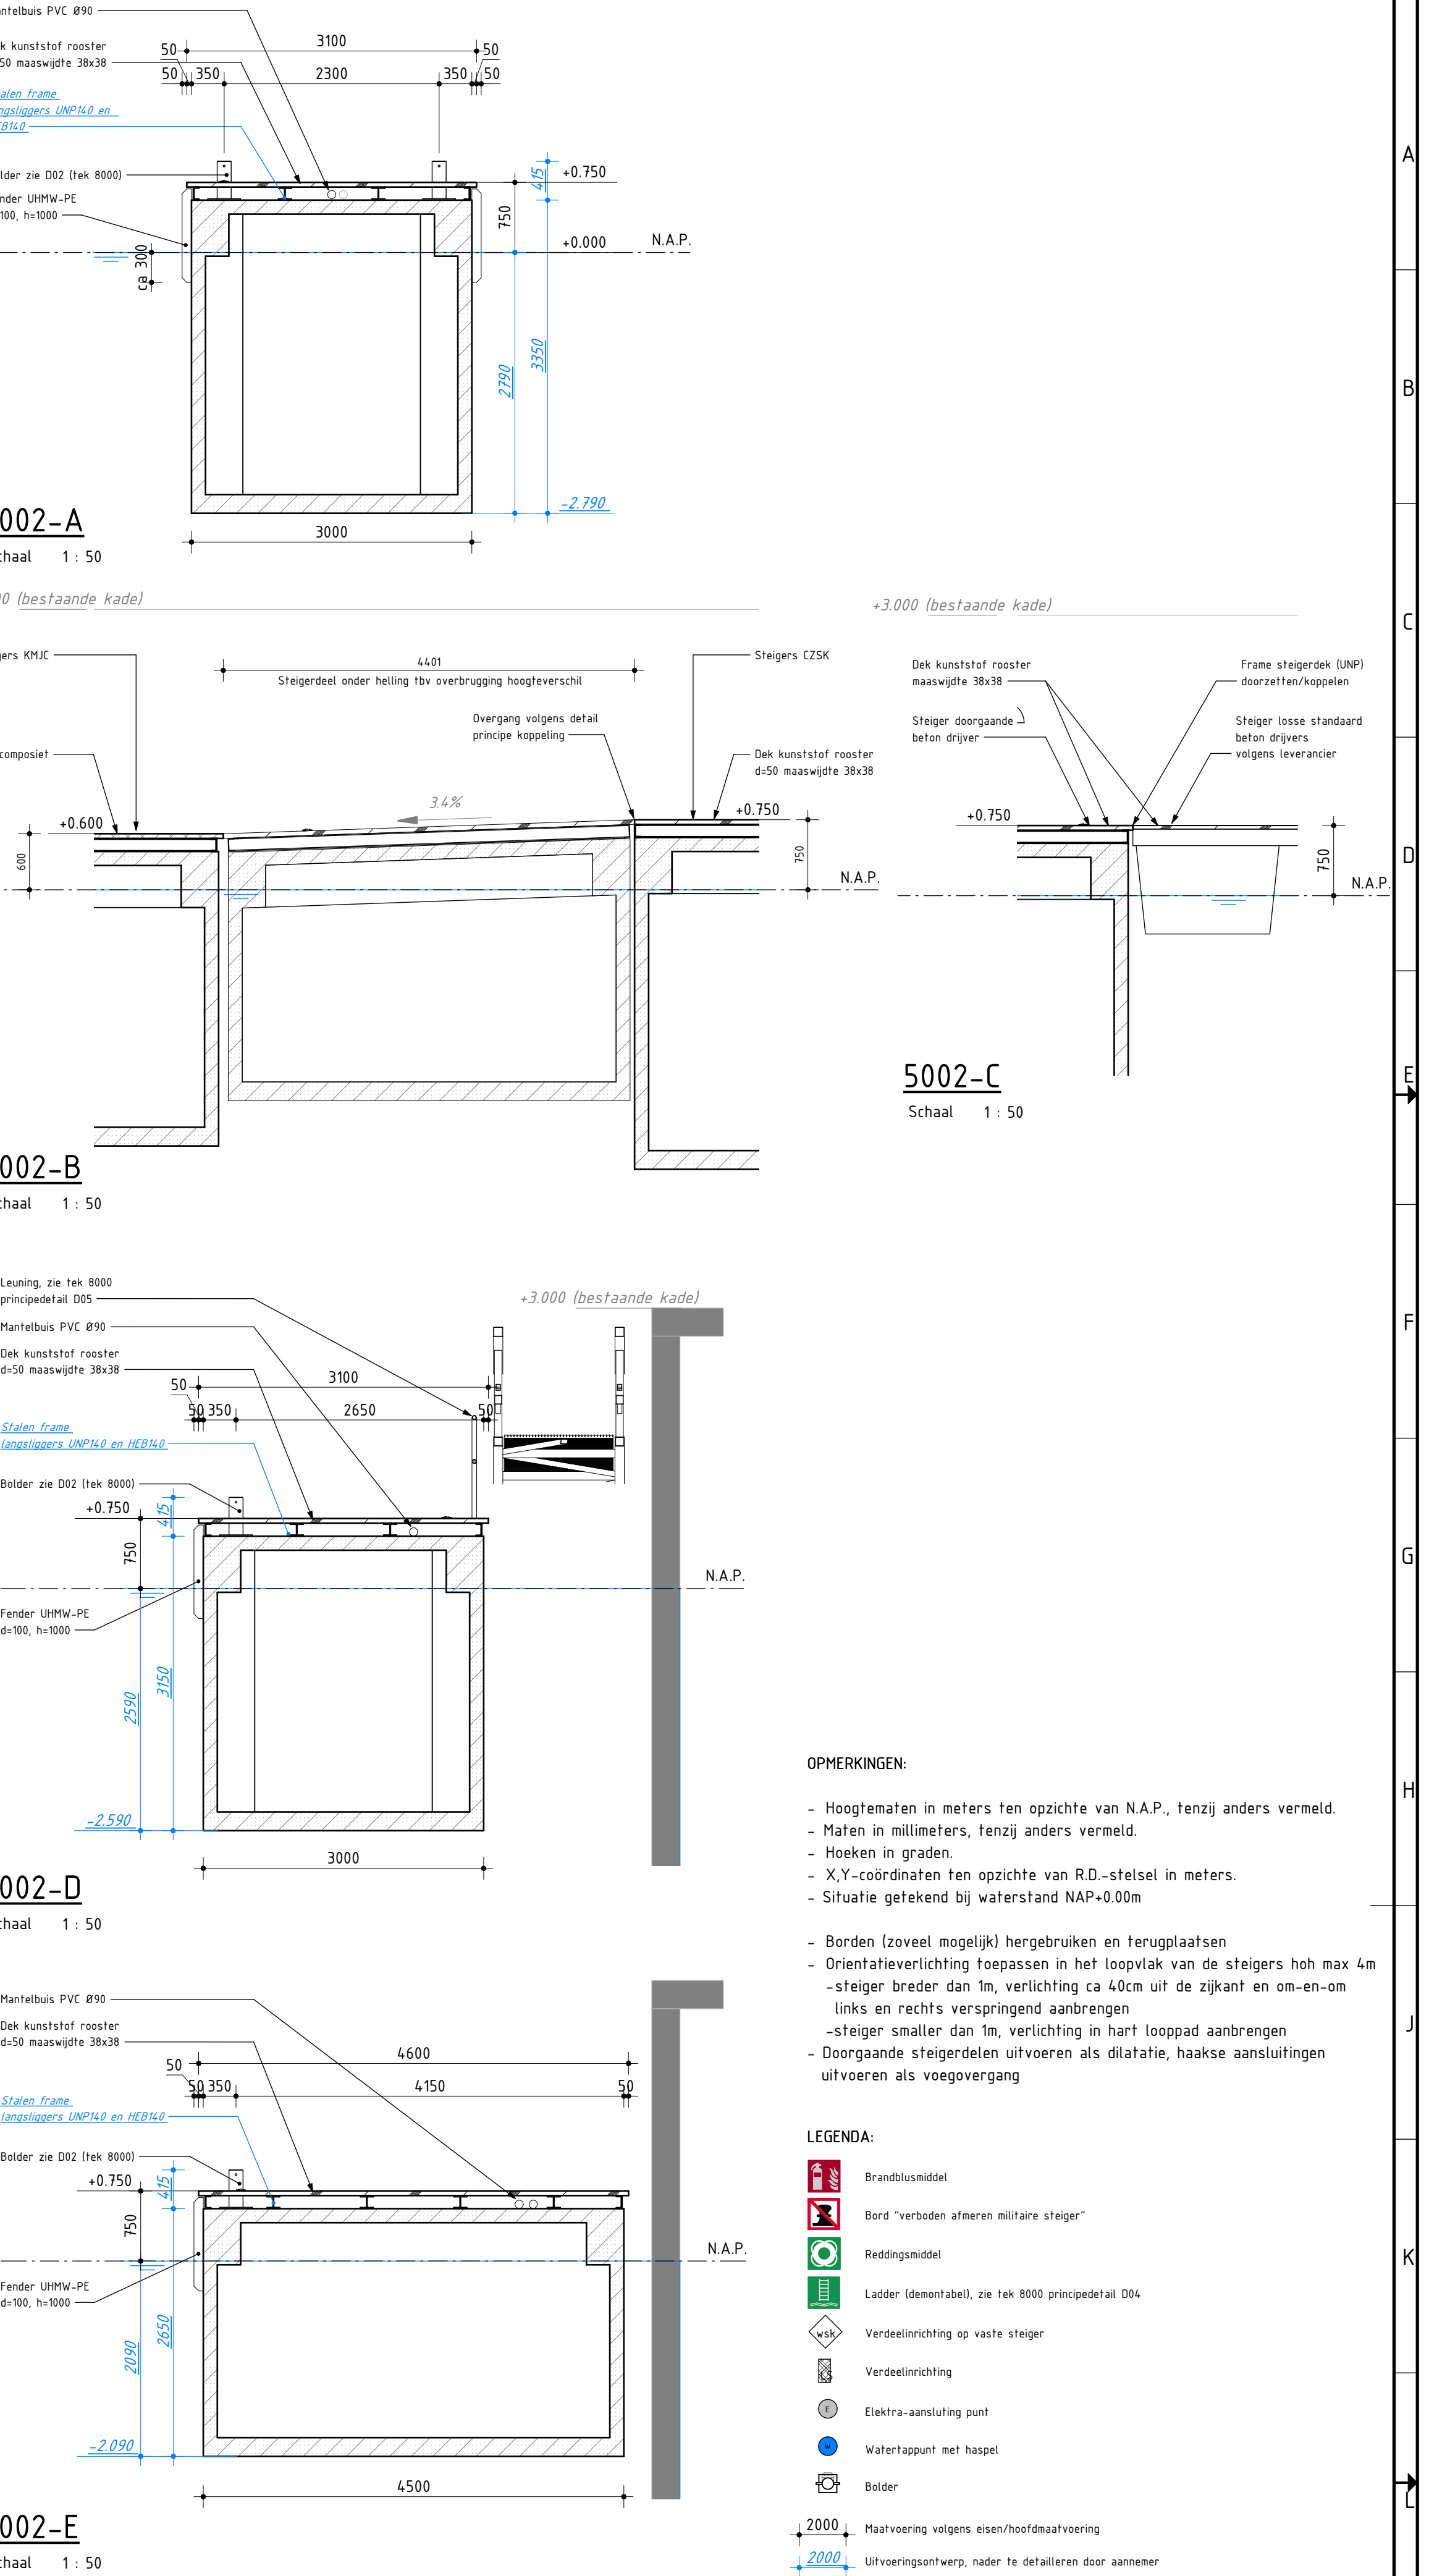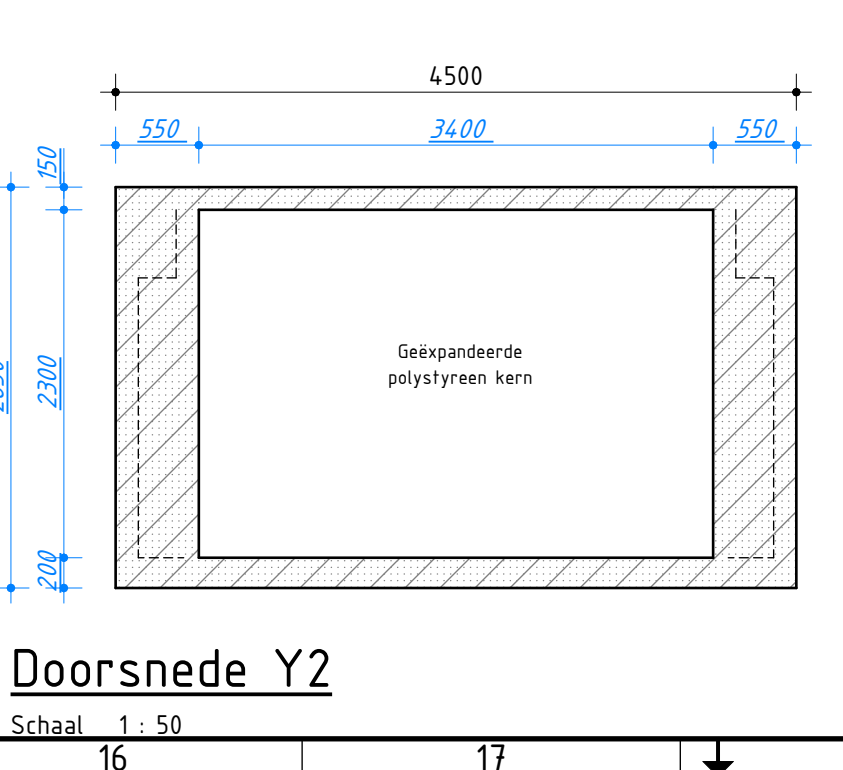

OPMERKINGEN:

- Hoogtenamen in meters ten opzichte van N.A.P., tenzij anders vermeld.
- Maten in millimeters, tenzij anders vermeld.
- Meeten in graden.
- X,Y-coördinaten ten opzichte van RD-stelsel in meters.
- Situatie getekend bij waterstand NAP+0.00m.
- Borden (zoveel mogelijk) hergebruiken en terugplaatsen.
- Oriëntatieverlichting toepassen in het loopvlak van de steigers tot max 4m.
- Steiger breder dan 1m, verlichting ca 40cm uit de zijkant en om-en-om links en rechts verspreidend aanbrengen.
- Steiger smaller dan 1m, verlichting in hart looppad aanbrengen.
- Doorlopende steigerdekken uitvoeren als dilatatie, haakse aansluitingen uitvoeren als voegovergang.

LEGENDA:

- Brandschild
- Bord "verboden afhalen militaire steiger"
- Reddingsdek
- Letter (gebruikelijk) die ten 8000 principedetail D05
- Versterking op vaste steiger
- Versterking op vaste steiger
- Elektra-aansluiting punt
- Wateroppervlakte met heup
- Bord
- Plaatsing volgens afmetingsaanwijzing
- Uitvoeringswijze, onder de details dan aangeven

STEIGER:

- CZSK steigers
Doorgaande beton drijver met stalen frame en kunststof roosterplaat met anti-slip
Vrijbord: 0,75m
Bovenbelasting: 5kN/m²
- CZSK steigers
Losse standaard beton drijvers met stalen frame en kunststof roosterplaat met anti-slip
Vrijbord: 0,75m
Bovenbelasting: 5kN/m²

3/9	Bestek	F. Lening	W. Barendrecht	05-06-2026
	Versie	Omschrijving	Gecontroleerd	Vrijgegeven

Opdrachtgever

Rijkswaterstaat

Projectbureau

ARCADIS

Project

32397 DH-FH - Drijvende infrastructuur - Den Helder - Fort Harssens

Projectnummer: 32397.489
Fase: Definitief ontwerp
Onderwerp: Inrichting CZSK-Oost

Schaal: As indicated
Contractnummer: -
Blad: - van

Bladformaat: A0-11/10
Status: Definitief

Tekeningnummer: DHF-ARC-DRW-WMI-DO-5002
Versie: 3.0