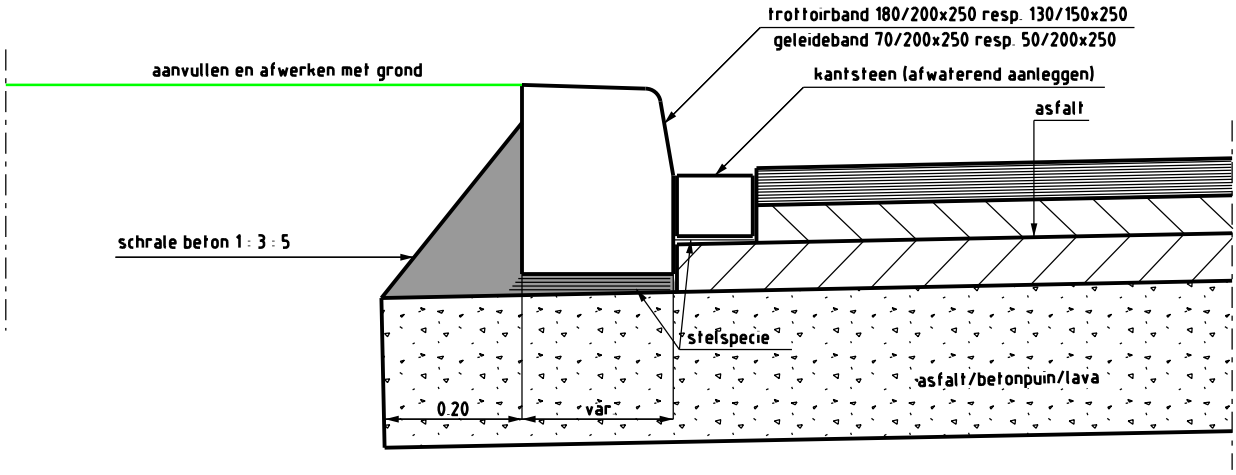

op fundering te stellen trottoirband op beton met betonrug

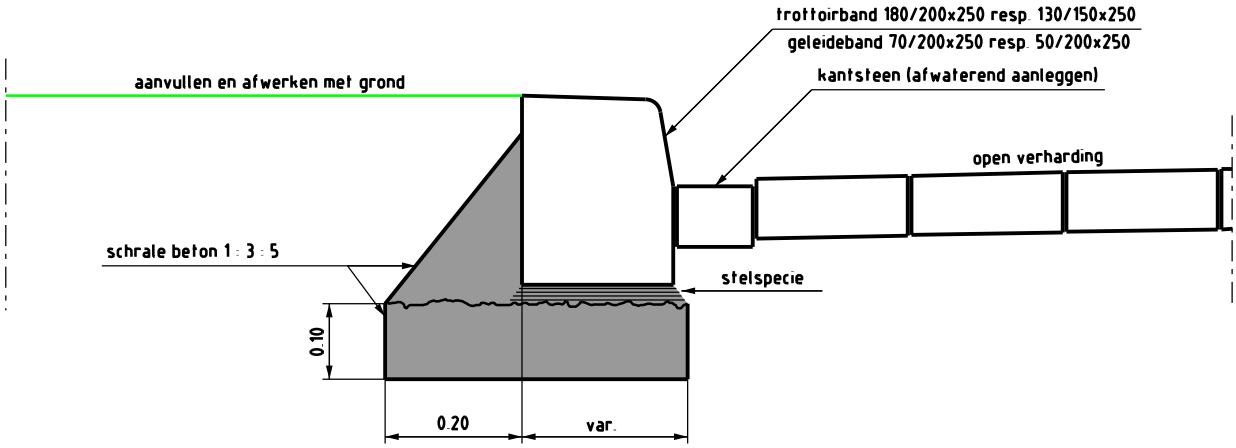

op beton te stellen trottoirband met betonrug

Projectnummer	Documentsoort	Besteknummer	Bestandsnaam	Tekeningnummer	Status
		nvt	E06		def
Schaal	Formaat	Blad van	Tekenaar	Versie	Door
1:10	A4	1 1		**A**	Datum 25-08-17

gemeente Lelystad

Typetekening E06: Op beton cq. fundering te stellen band

Gemeente Lelystad Afdeling | Stadhuisplein 2 | Postbus 91 | 8200 AB Lelystad | 14 0320 | www.lelystad.nl

Geplot door: $username$ Op: $date$ $time$

Locatie tekening: $FILEL$