


BIJLAGE B


WIELBANDPROFIEL

Wielbandprofiel tram

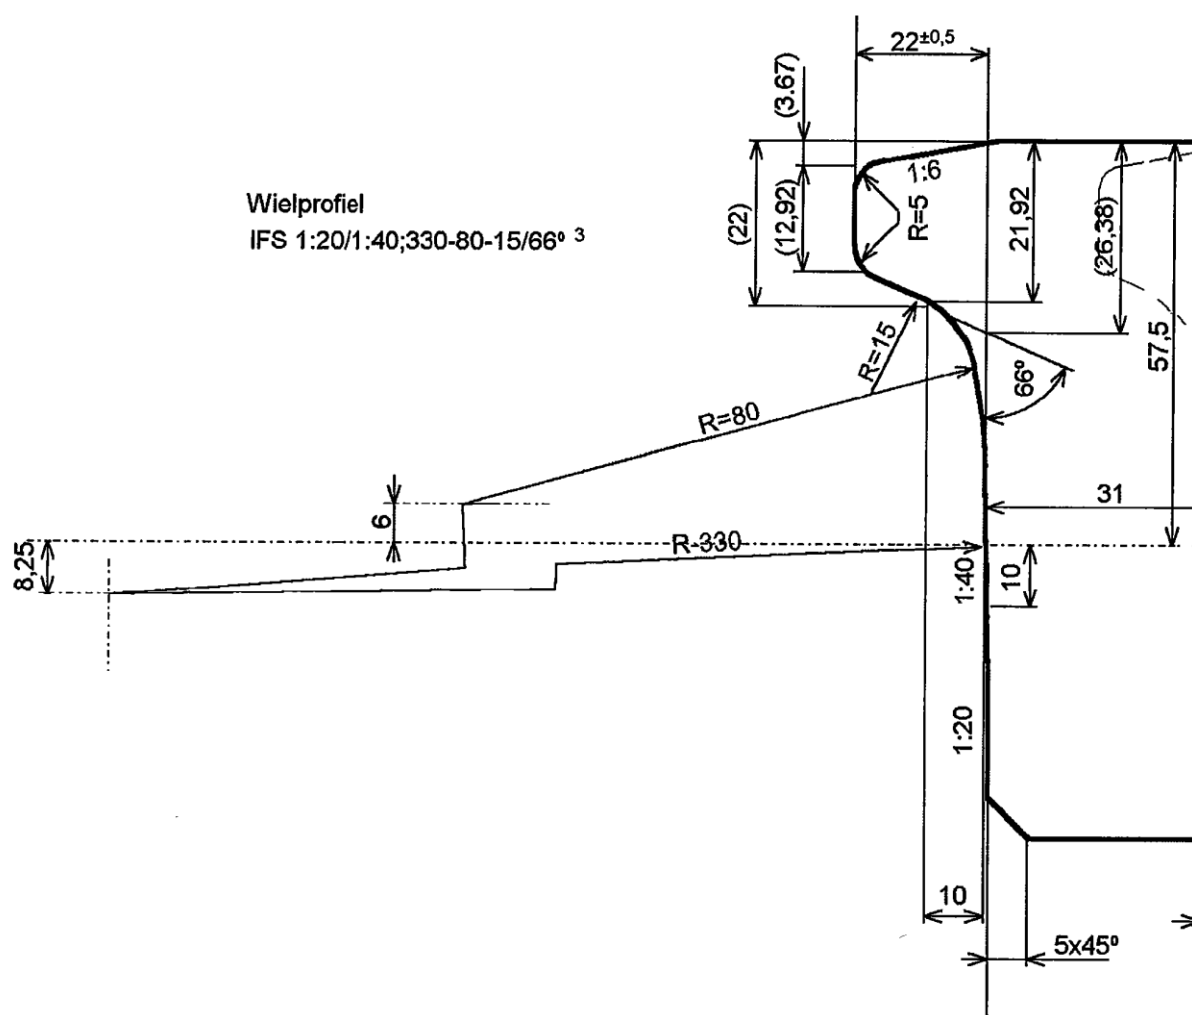

De wielbandbreedte dient 105 mm te bedragen.

De maten van de wielstellen dienen aan de navolgende specificaties te voldoen:

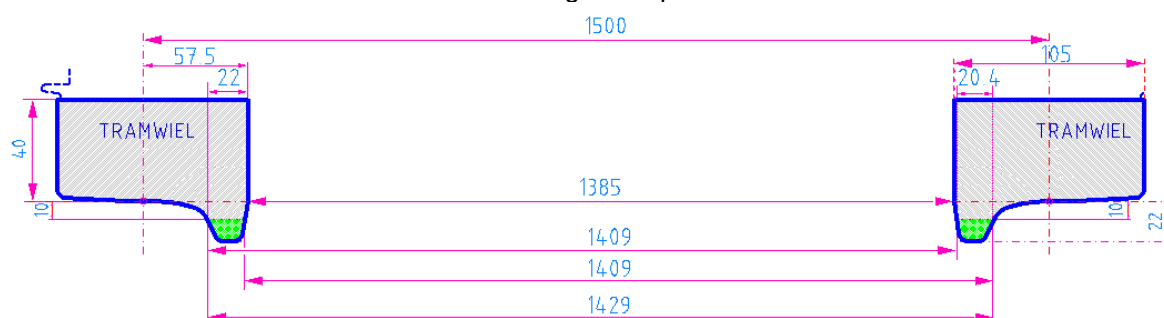

Figuur 1: Schematisch voorbeeld nominale Wielgeleidenmaten

Speermaat

Nieuwbouw	Nominaal [mm]	Minimaal [mm]	Maximaal [mm]
Waarden	1385	1385	1387

Afkeur	Minimaal [mm]	Maximaal [mm]
Veiligheidswaarden	1385	1387

Wielgeleidemaat

Nieuwbouw	Nominaal [mm]	Minimaal [mm]	Maximaal [mm]
Waarden	1409	1408	1411

Afkeur	Minimaal [mm]	Maximaal [mm]
Veiligheidswaarden	1401	1411

Spoormaet

Nieuwbouw	Nominaal [mm]	Minimaal [mm]	Maximaal [mm]
Waarden	1429	1428	1431

Afkeur	Minimaal [mm]	Maximaal [mm]
Veiligheidswaarden	1414	1431

Wielflens

Nieuwbouw	[mm]	Nominaal [mm]	Minimaal [mm]	Maximaal [mm]
Waarden	Hoogte	22	21.5	22.5
	Dikte	20.4	20.2	20.5

Afkeur	[mm]	Minimaal [mm]	Maximaal [mm]
Waarden	Hoogte	18	24
	Dikte	13	20.5