



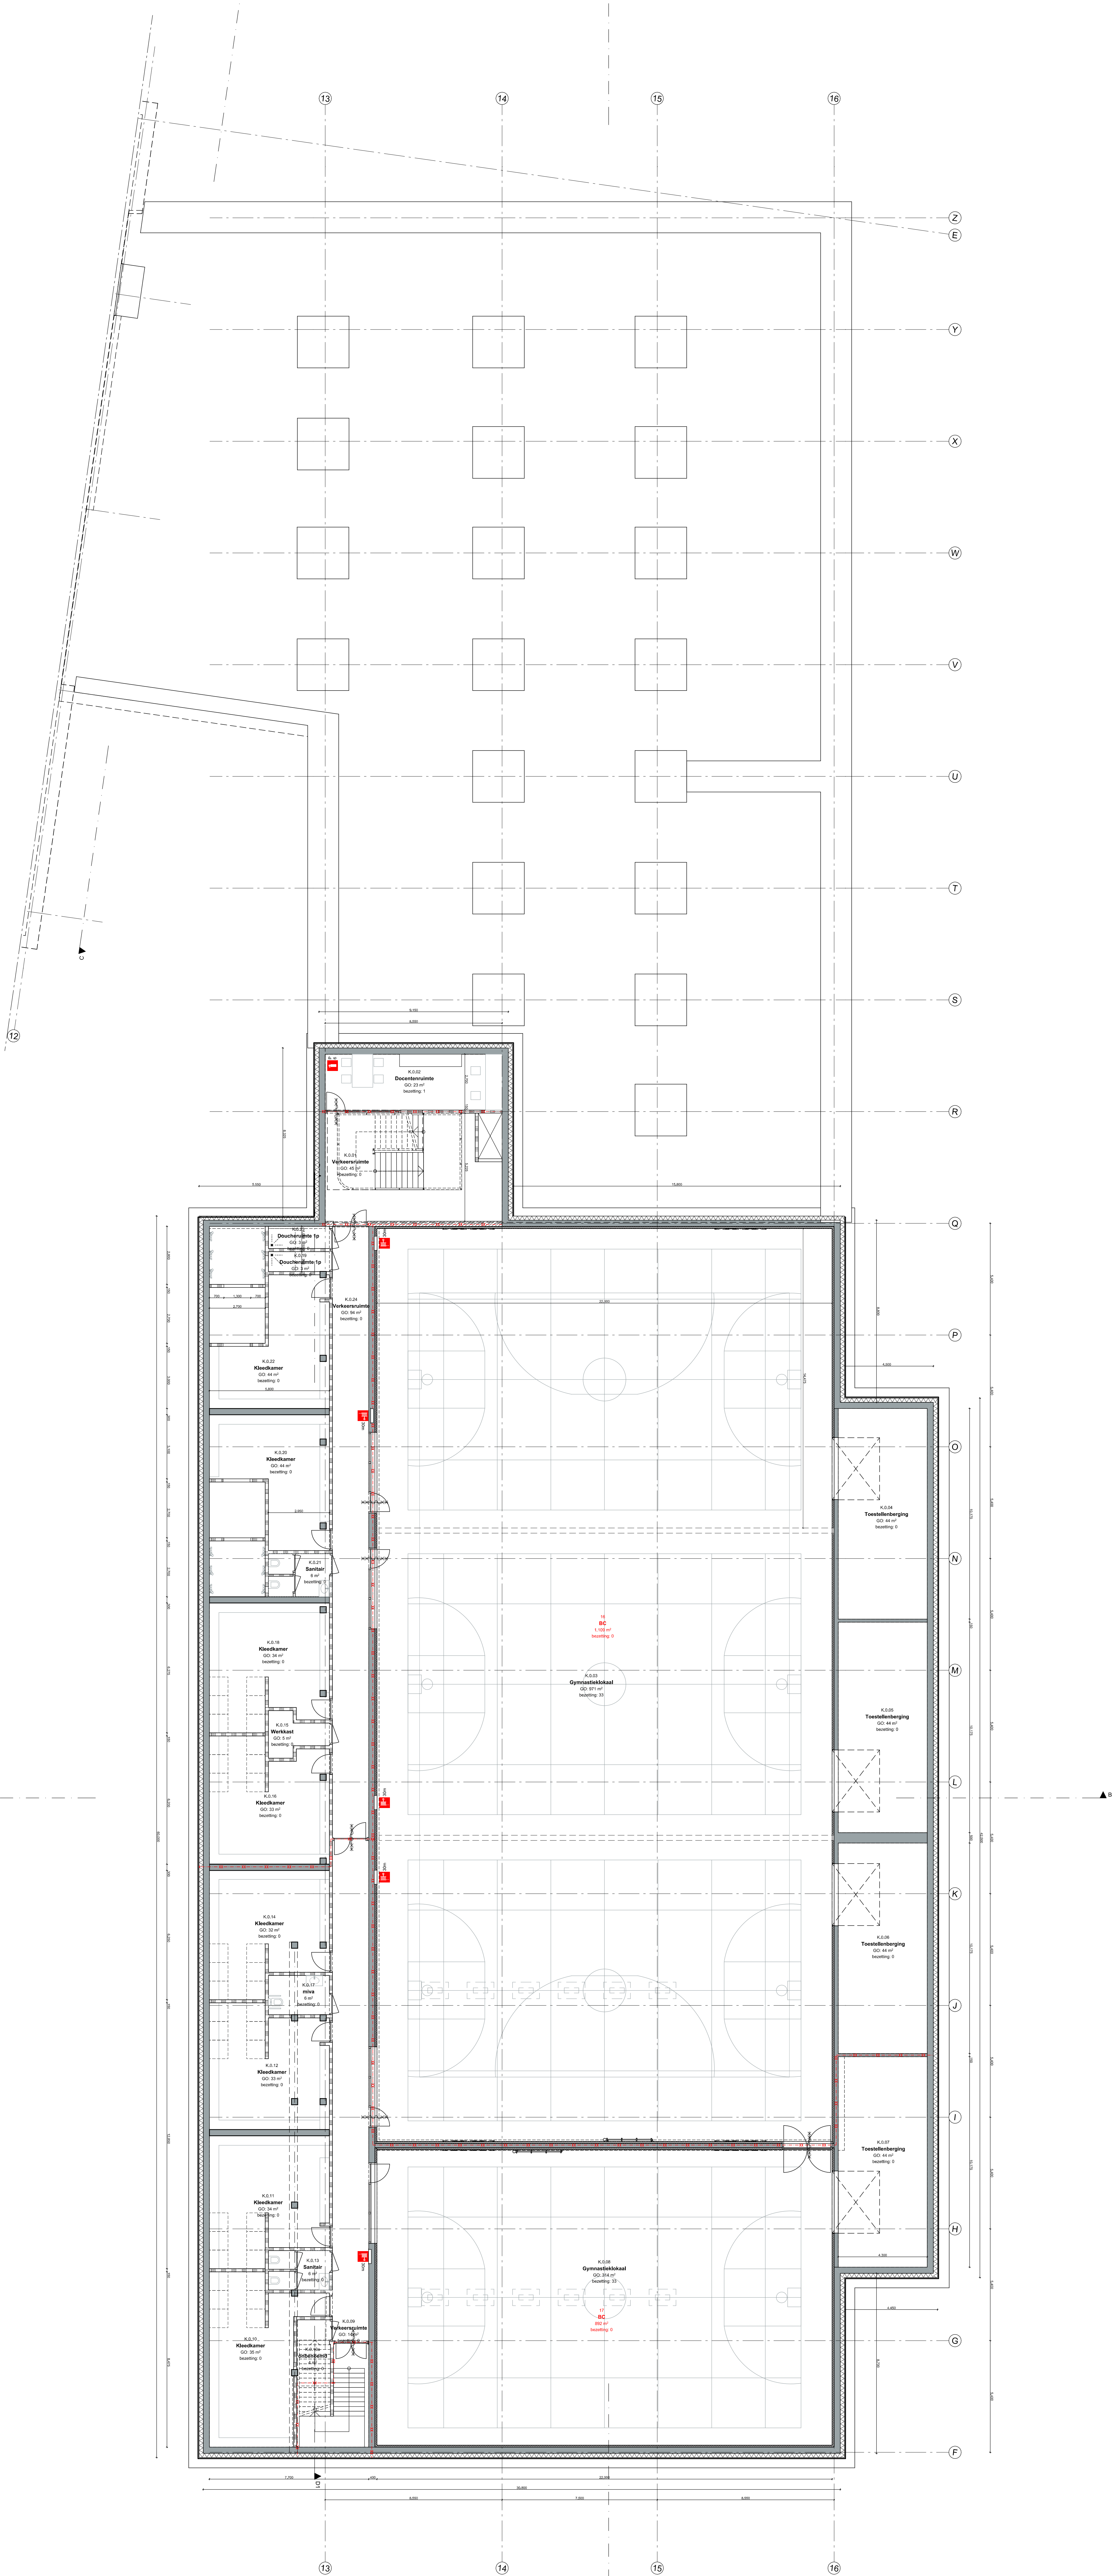

RENVOOI

| materialen |                       |
|------------|-----------------------|
|            | metalelement          |
|            | prefab beton          |
|            | zachte isolatie       |
|            | harde isolatie        |
|            | houten gewestbeekling |
|            | staalblad vloer       |
|            | beton scheidingwand   |

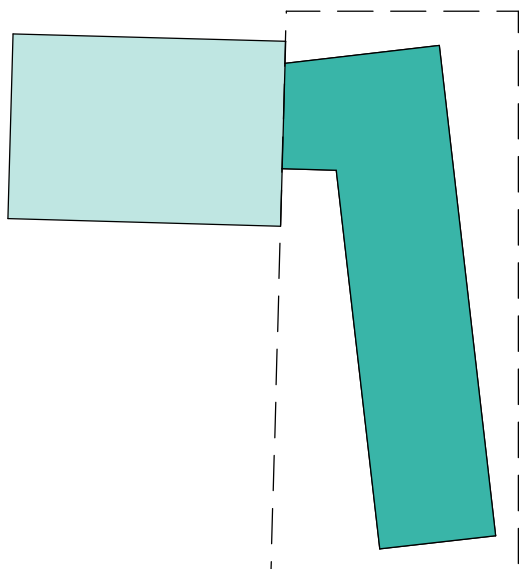

Tekeningnummer: 0.20-0.20.2  
Wijzigingsdatum:  
Datum: 23-01-2026  
Marnix College

-1 Kelder B

Projectnummer: 3610  
Schaal: 1:100  
Formaat:  
Kenmerk: 3610 Marnixcollege \_Gebouwmodel\_Dt  
Referentie: GdJ, JV, IV, CH  
Opdrachtgever: Marnix College, Ede