


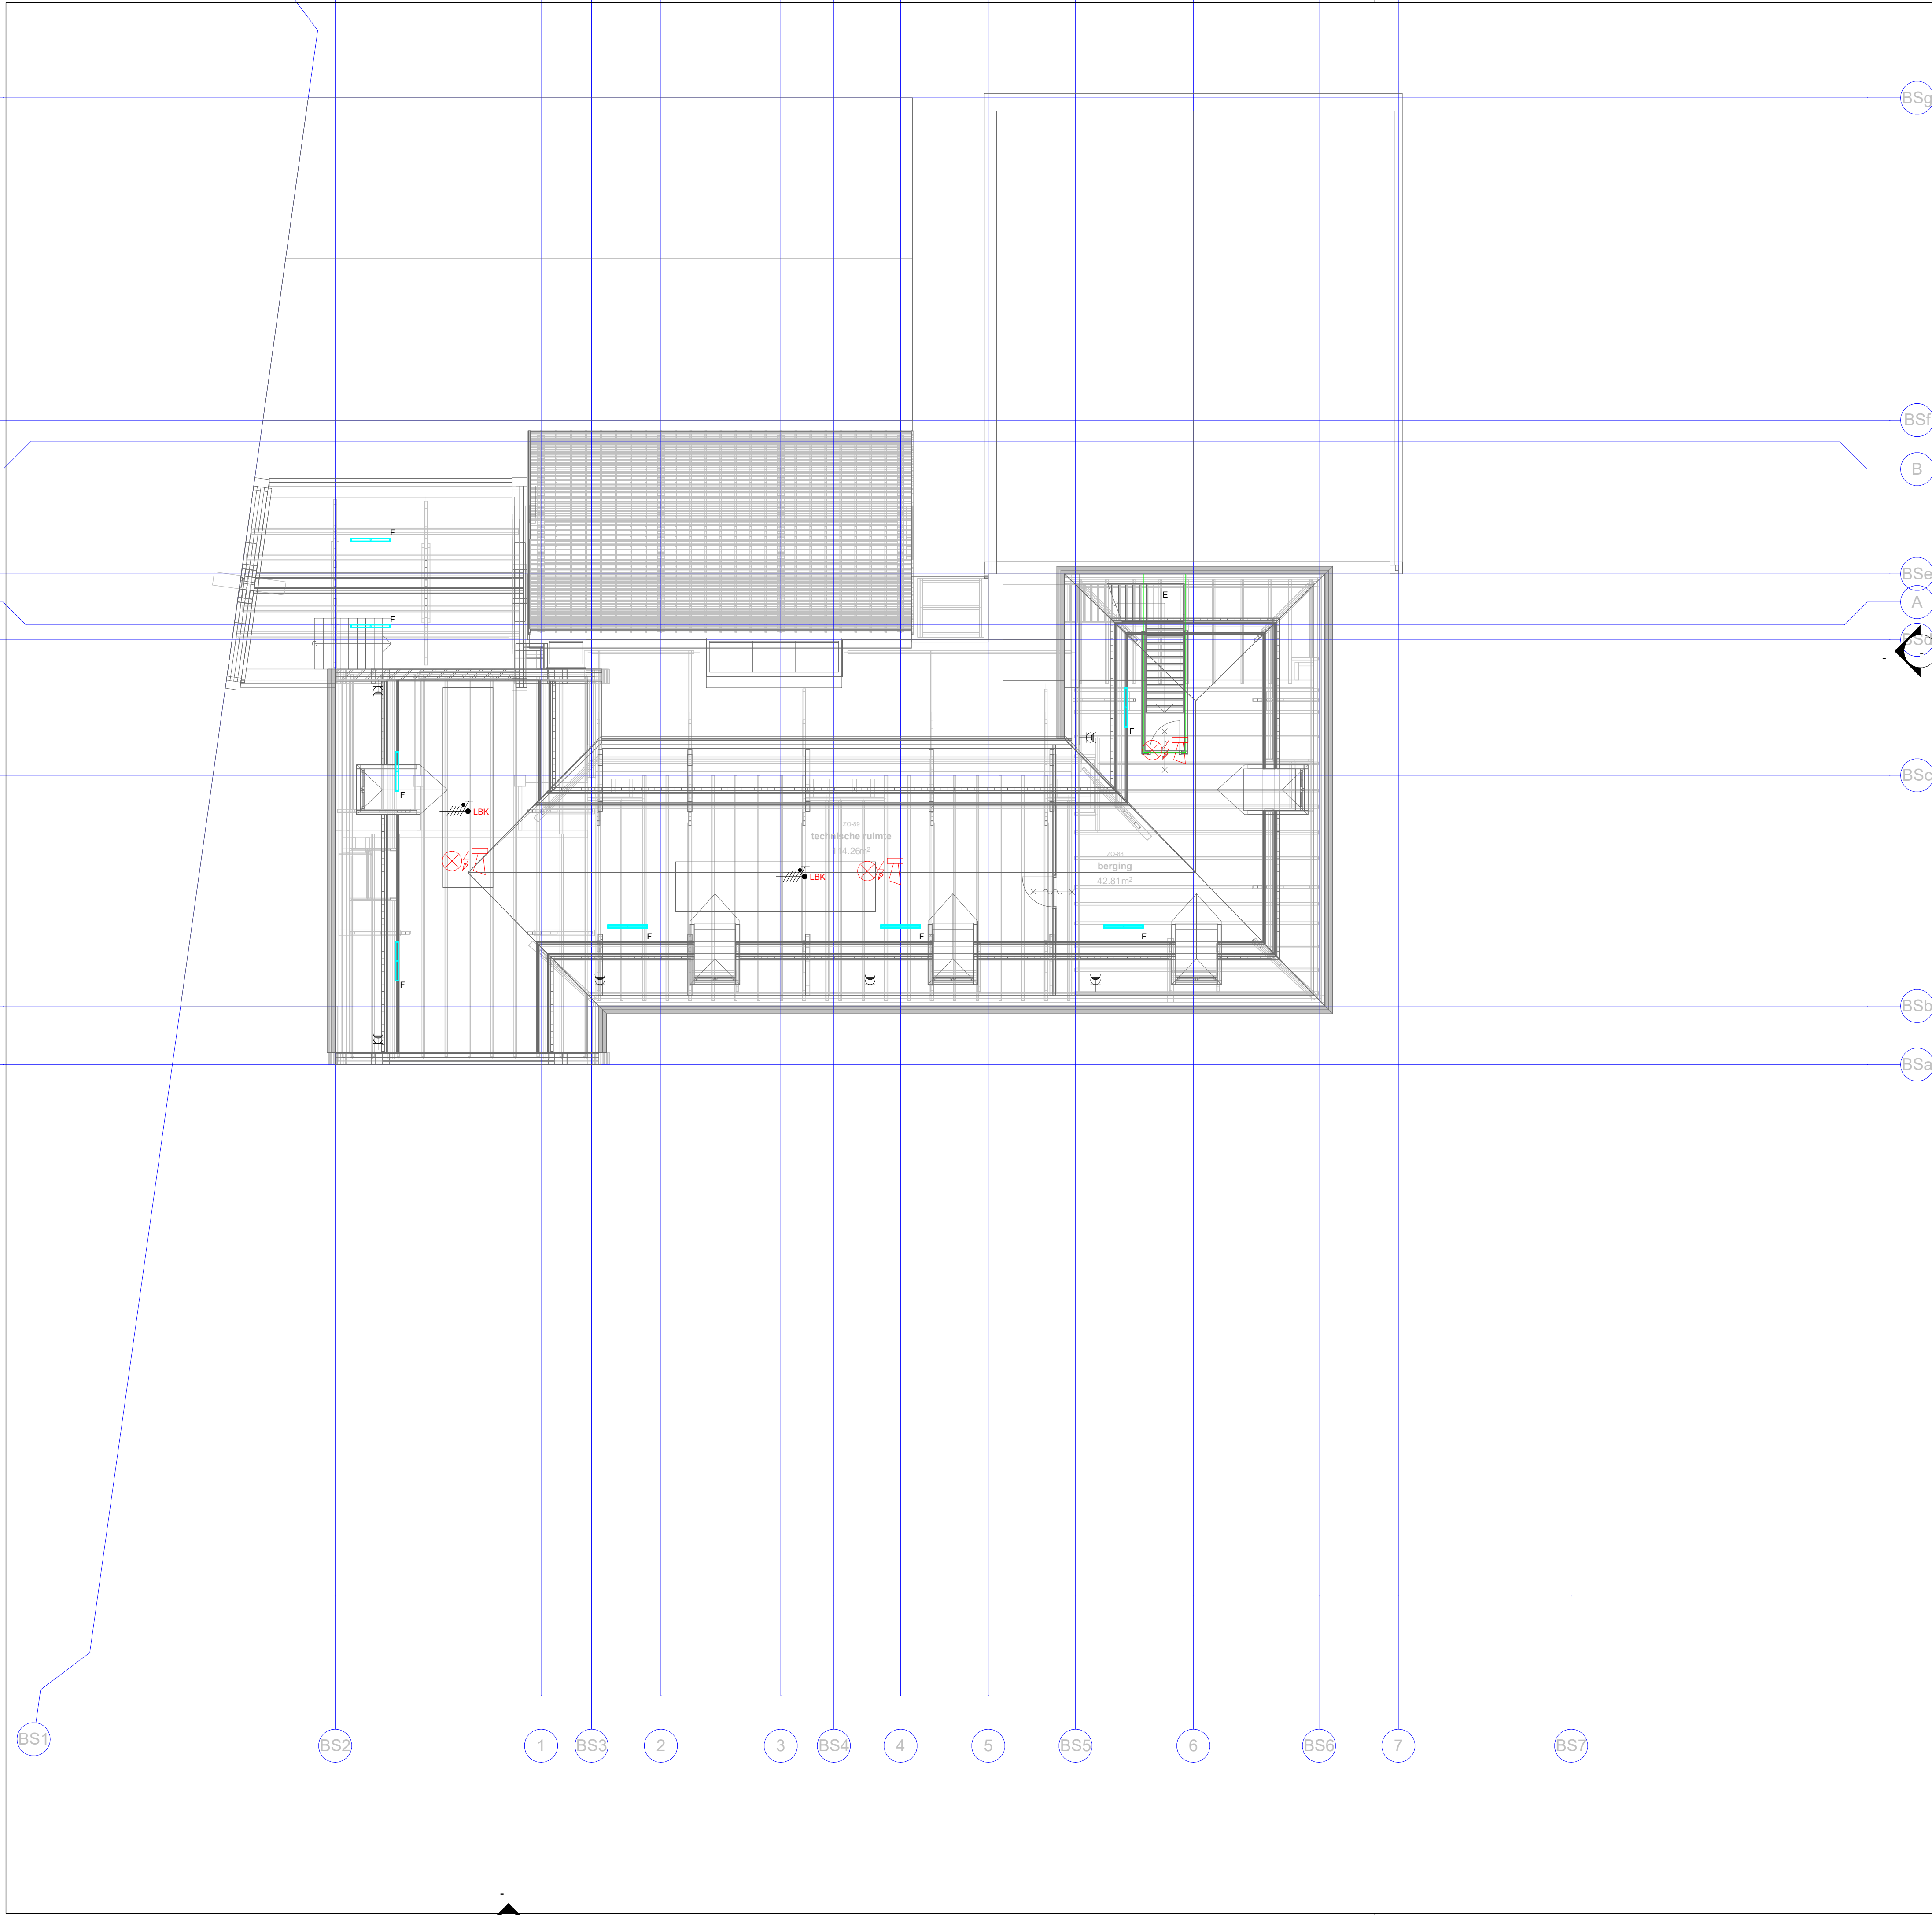

-  PV PANEEL
-  AANSLUITPUNT 230V
-  AANSLUITPUNT 400V
-  NETWERKAANSLUITING DUBBELVOUDIG

OPMERKINGEN

- PV PANELEN PER STUK 400Wp.
- AANTAL: - STUKS
- ORIENTATIE: - OP STANDAARD FRAME VAN 12°
- TOTAAL OPGESTELD VERMOGEN - kWp.
- VERWACHTTE OPBRENGST - kWh/jaar.
- INSTALLATIE AANGESLOTEN OP - OMVORMERS

DEFINITIEF ONTWERP

De Blaay – Van den Bogaard Raadgevende Ingenieurs B.V.

'S-Gravenweg 17  
2901 LA Capelle a/d IJssel  
Telefoon: 010-2757171

www.blaay.nl  
blaayr@blaay.nl



|   |                                                                        |                    |                                  |
|---|------------------------------------------------------------------------|--------------------|----------------------------------|
| F | Schaal: 1:100                                                          | Datum: 27-02-2026  | Opdrachtgever: DE HAAGSE SCHOLEN |
| E | Getekend: R.K.                                                         | Gecont: A.H.       | Architect: NIEUWE ARCHITECTEN    |
| D | Project: DELAREY SCHOOL, DEN HAAG                                      | Formaat: A1        | Projectnr.: 3029                 |
| C | Omschrijving: ELEKTROTECHNISCHE INSTALLATIES<br>PV INSTALLATIES<br>DAK | Tekening nr.: EDAK |                                  |
| B | Rev. Datum:                                                            | Copyright reserved |                                  |
| A | Bouwkundige onderlegger: 27-01-2026                                    | Filenaam:          |                                  |