


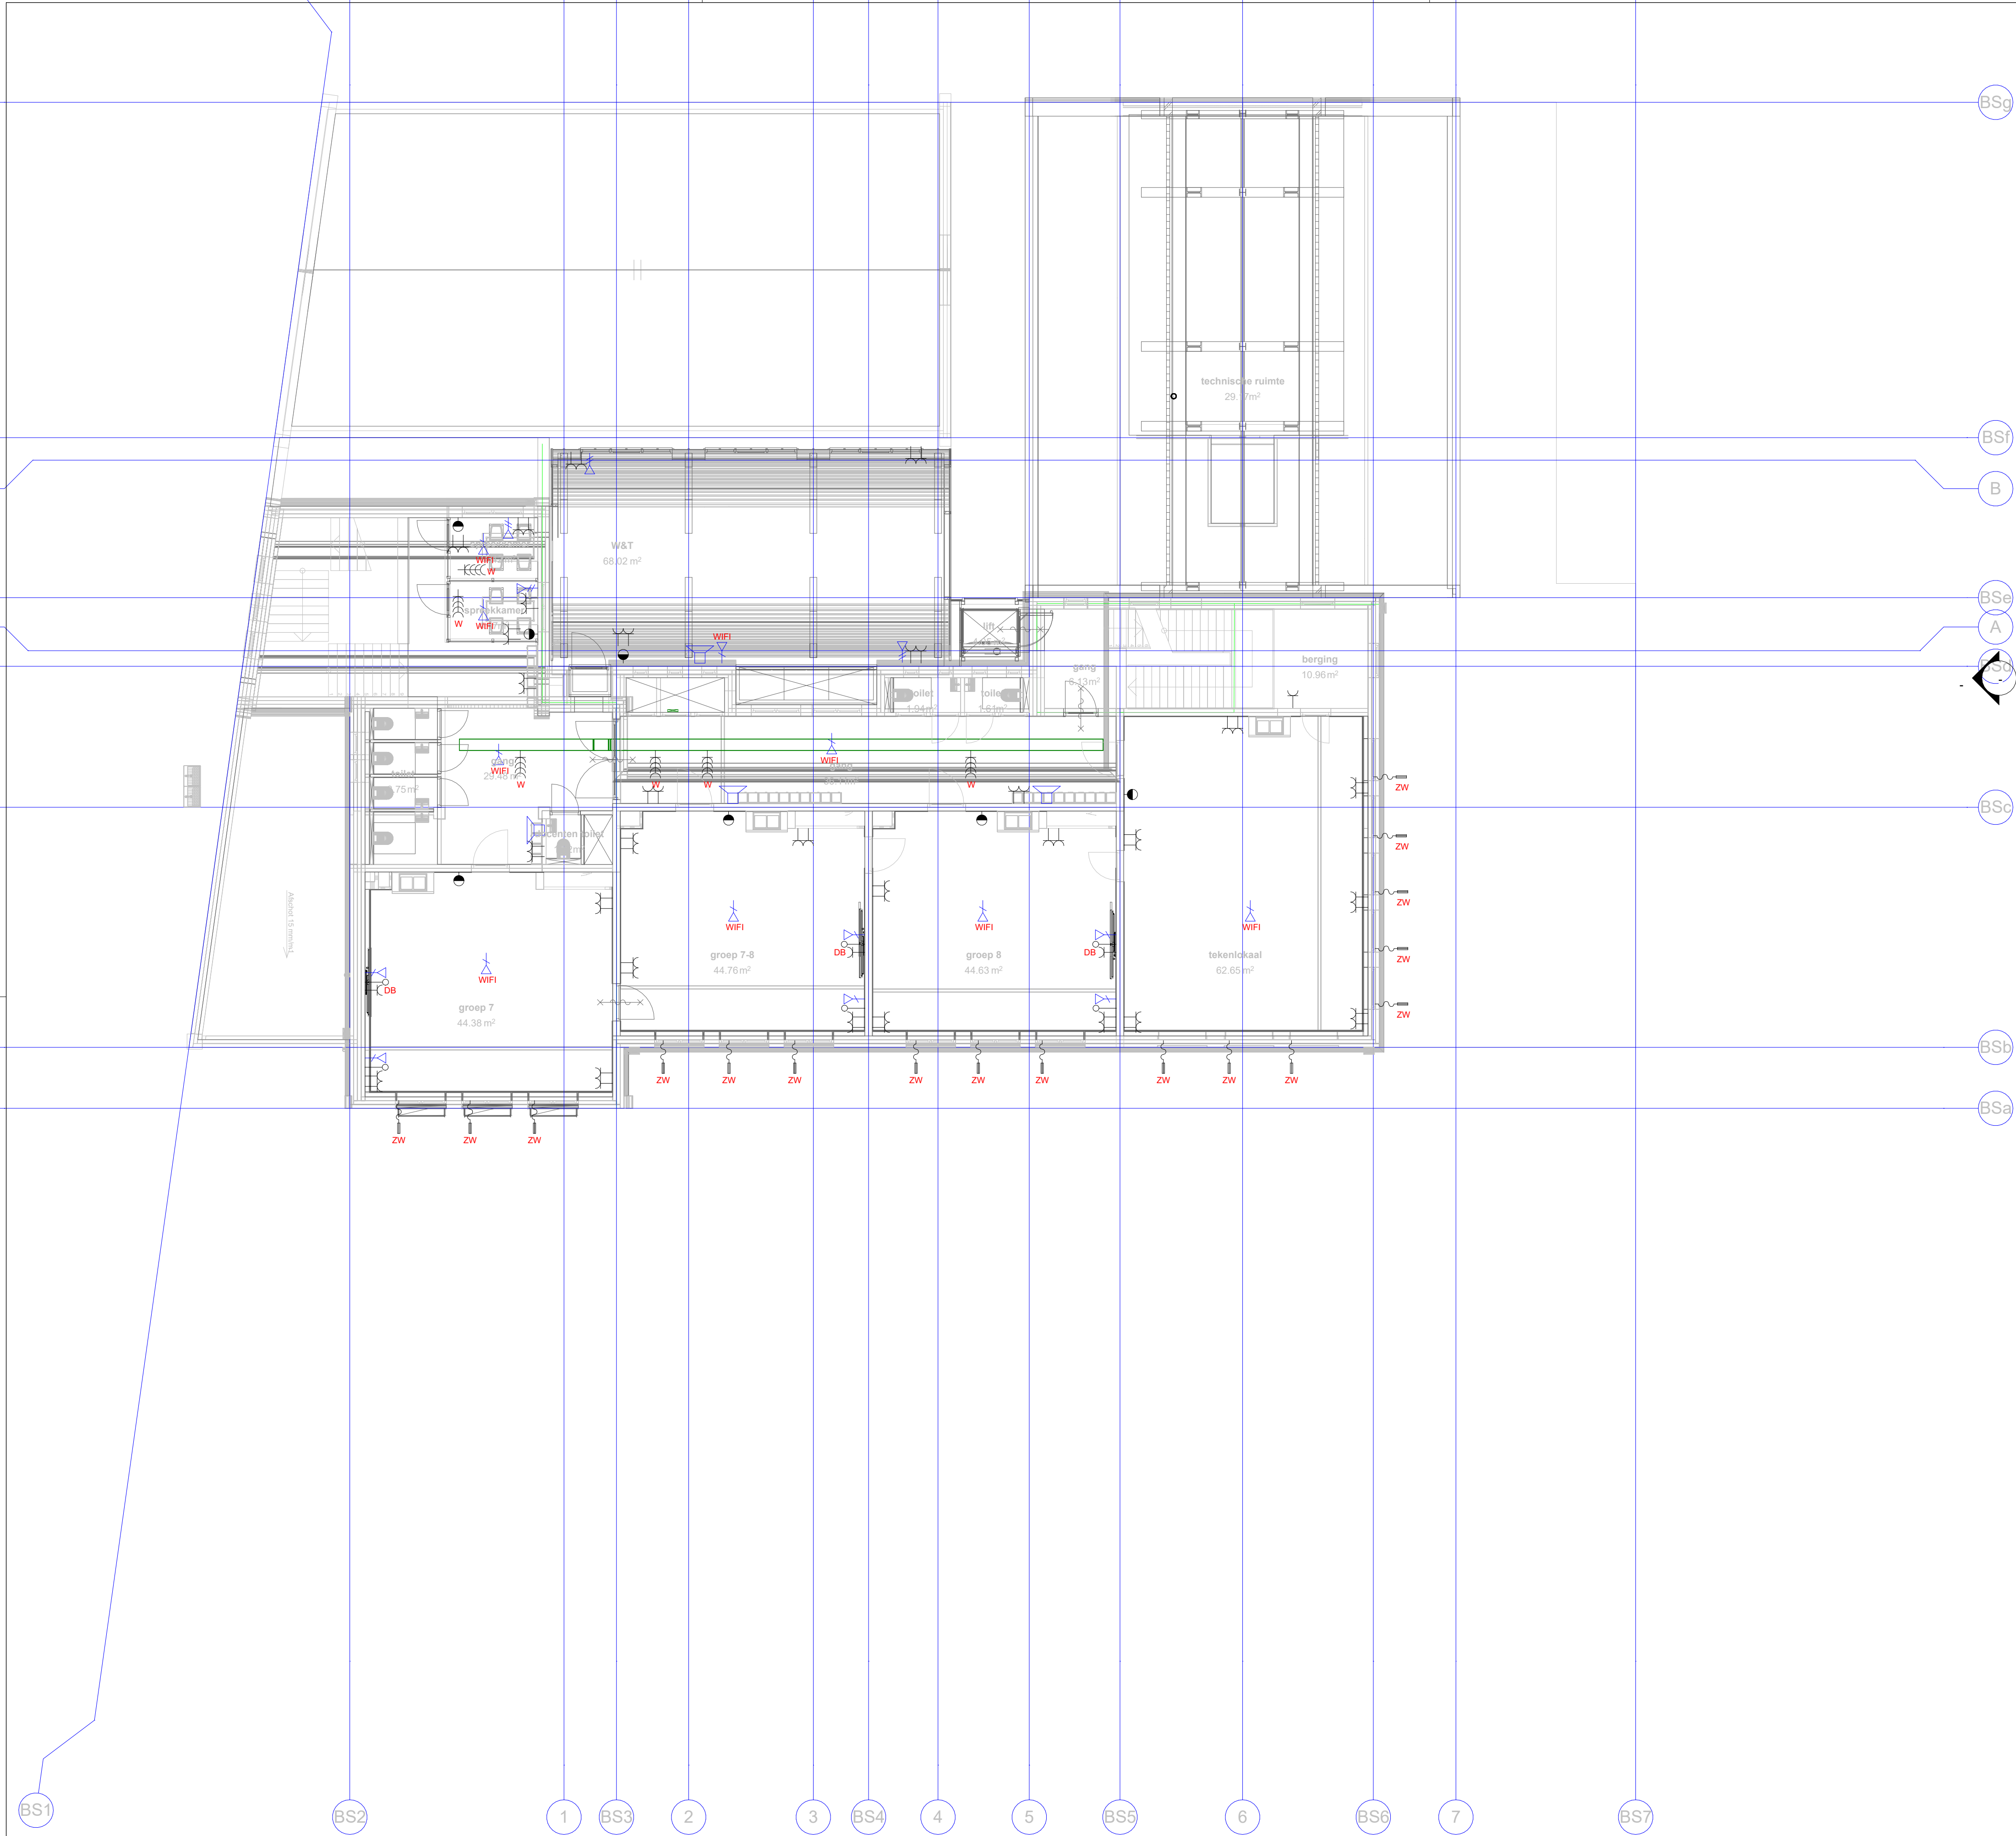

RENV001

- VERDEELINRICHTING
- AANSLUITPUNT 230V
- AANSLUITPUNT 400V
- WERKSTEKKER ZONWERING
- WANDCONTACTDOOS ENKELVOUDIG
- WANDCONTACTDOOS DUBBELVOUDIG
- WANDCONTACTDOOS DUBBELVOUDIG (SPATWATERDICHT)
- WANDCONTACTDOOS CEE-FORM
- PATCHKAST
- NETWERKAANSLUITING ENKELVOUDIG
- NETWERKAANSLUITING DUBBELVOUDIG
- LEDIGE BUISLEIDING
- AANSLUITPUNT
- AFSTELCOMBINATIE (MIVA)
- SIGNALERING (MIVA)
- TREKCHAKELAAR (MIVA)
- VIDEOFOON
- LEDIGE INBOUWDOOS + LEIDING T.B.V. BEDIENPANEEL
- ZOEMER BELINSTALLATIE
- DEURBEL
- BRANDKLEP
- LUIDSPEKER LESTUJSIGNALERING

OPMERKINGEN


- TUSSEN METERKAST EN PATCHKAST LOZE LEIDING T.B.V. GLASVEZEL.

DEFINITIEF ONTWERP

De Blaay – Van den Bogaard Raadgevende Ingenieurs B.V.

'S-Gravenweg 17
2901 LA Capelle a/d IJssel
Telefoon: 010-2757171

www.blaay.nl
blaayr@blaay.nl

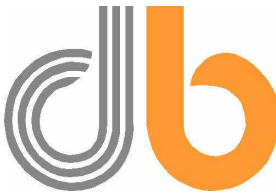

F	Schaal: 1:100	Datum: 27-02-2026	Opdrachtgever: DE HAAGSE SCHOLEN
E	Getekend: R.K.	Gecont: A.H.	Architect: NIEUWE ARCHITECTEN
D	Project: DELAREY SCHOOL, DEN HAAG	Formaat: A1	Projectnr.: 3029
C	Omschrijving: ELEKTROTECHNISCHE INSTALLATIES KRACHT- EN ZWAKSTROOMINSTALLATIES 2DE VERDIEPING		Tekening nr.: KZ02
B	Rev. Datum:	Copyright reserved	
A	Bouwkundige onderlegger: 27-01-2026	Filenaam:	