


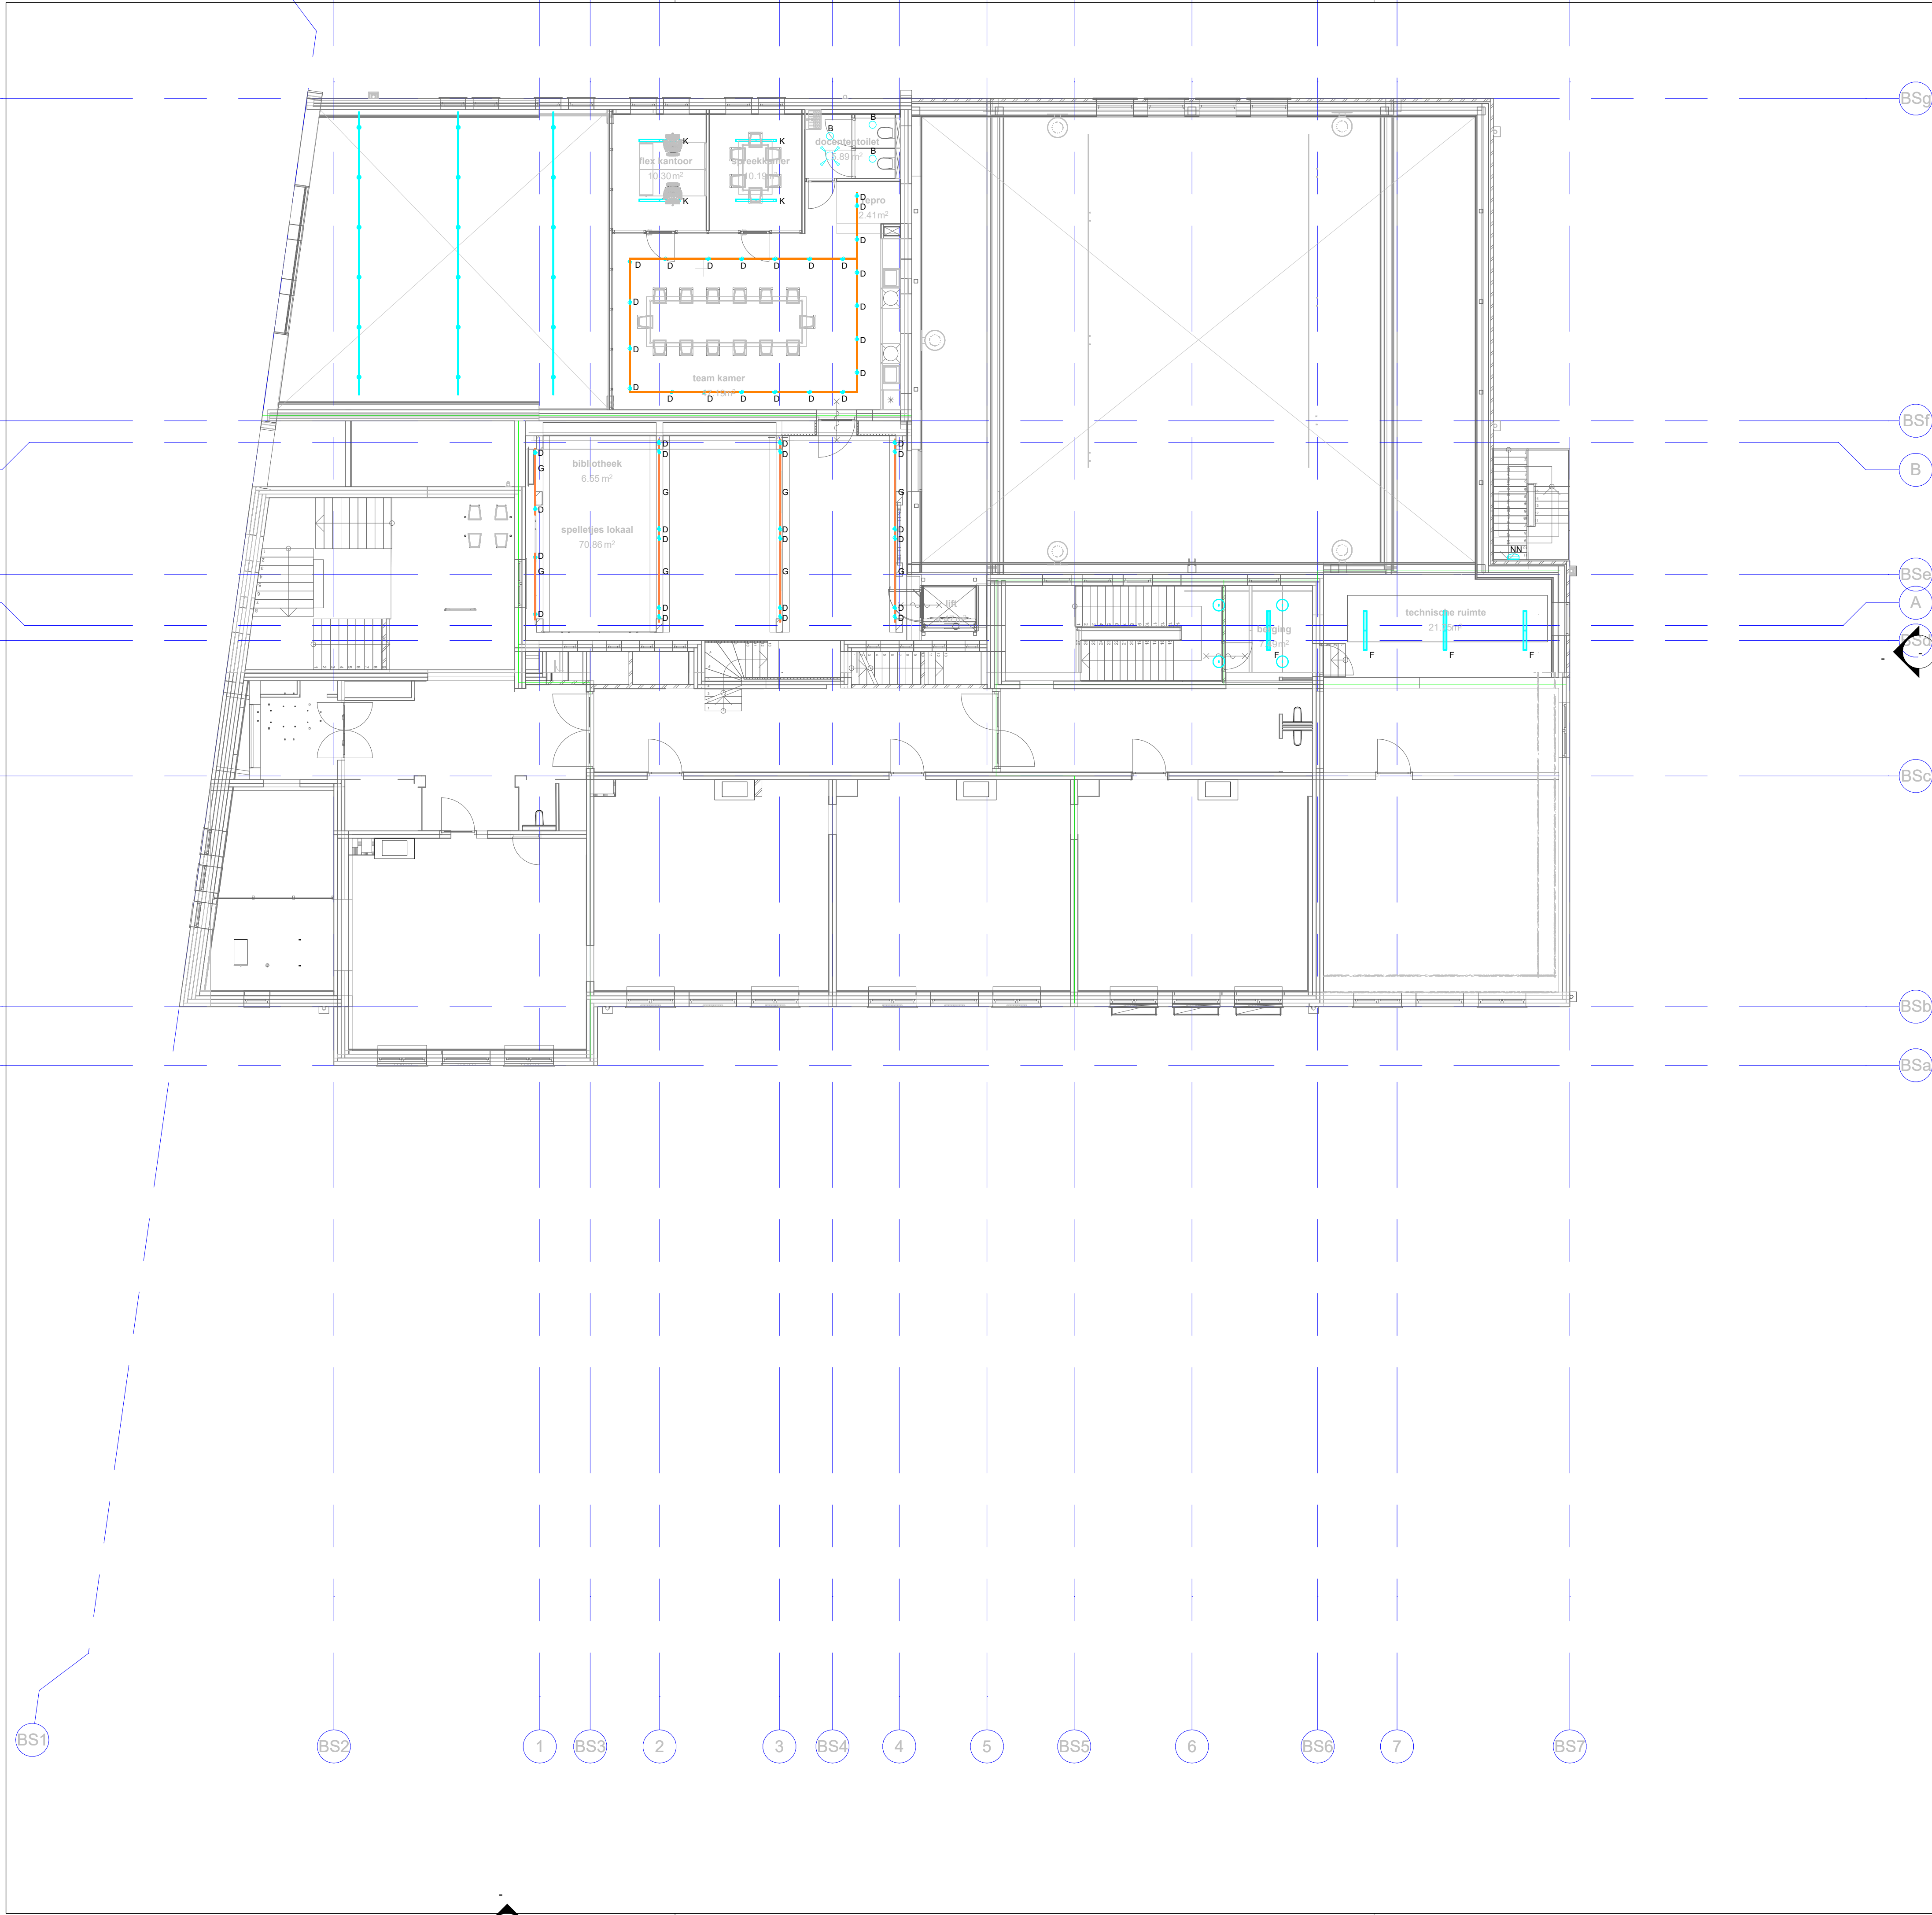

RENV001

- ARMATUUR VIERKANT
- ARMATUUR RECHTHOEKIG
- ARMATUUR ROND
- WANDARMATUUR
- BEWEGINGSENSOR
- NV
- NODOVERLICHTING
- VLUCHTROUTEAANDUIDING
- PULSDRUKKER
- DIMMER
- ENKELVOUDIG CONTACTDOOS T.B.V. VERLICHTING LEVERING DERDEN
- DUBBELVOUDIG CONTACTDOOS T.B.V. VERLICHTING LEVERING DERDEN

OPMERKINGEN

- VERLICHTING PER GANGZONE EN VERDIEPING IN/UIT SCHAKELN VANAF GBS PANEEL.
- DIMBARE VERLICHTING IN BLIJV. TRAPPENHUIS (SPOTS) INSTELLEN OP LUXNIVEAU. BENODIGDE PRIVA-DALI DRIVERS DOOR E-AANNEEMER.
- VERLICHTING LOKALEN SCHAKELBAAR IN TWEE ZONES (BORD ZUIDE EN OVERIG) SEPARAAT OP LOKAAL PANEEL GBS.

DEFINITIEF ONTWERP

De Blaay – Van den Bogaard Raadgevende Ingenieurs B.V.

S:Gravenweg 17
2901 LA Capelle a/d IJssel
Telefoon: 010-2757171

www.blaay.nl
blaayr@blaay.nl



F	Schaal: 1:100	Datum: 27-02-2026	Opdrachtgever: DE HAAGSE SCHOLEN
E	Getekend: R.K.	Gecont: A.H.	Architect: NIEUWE ARCHITECTEN
D	Project: DELAREY SCHOOL, DEN HAAG	Formaat: A1	Projectnr.: 3029
C	Omschrijving: ELEKTROTECHNISCHE INSTALLATIES LICHTINSTALLATIES TUSSEN VERDIEPING		Tekening nr.: LITUS
B	Rev. Datum:	Copyright reserved	
A	Bouwkundige onderlegger: 27-01-2026	Filenaam:	