


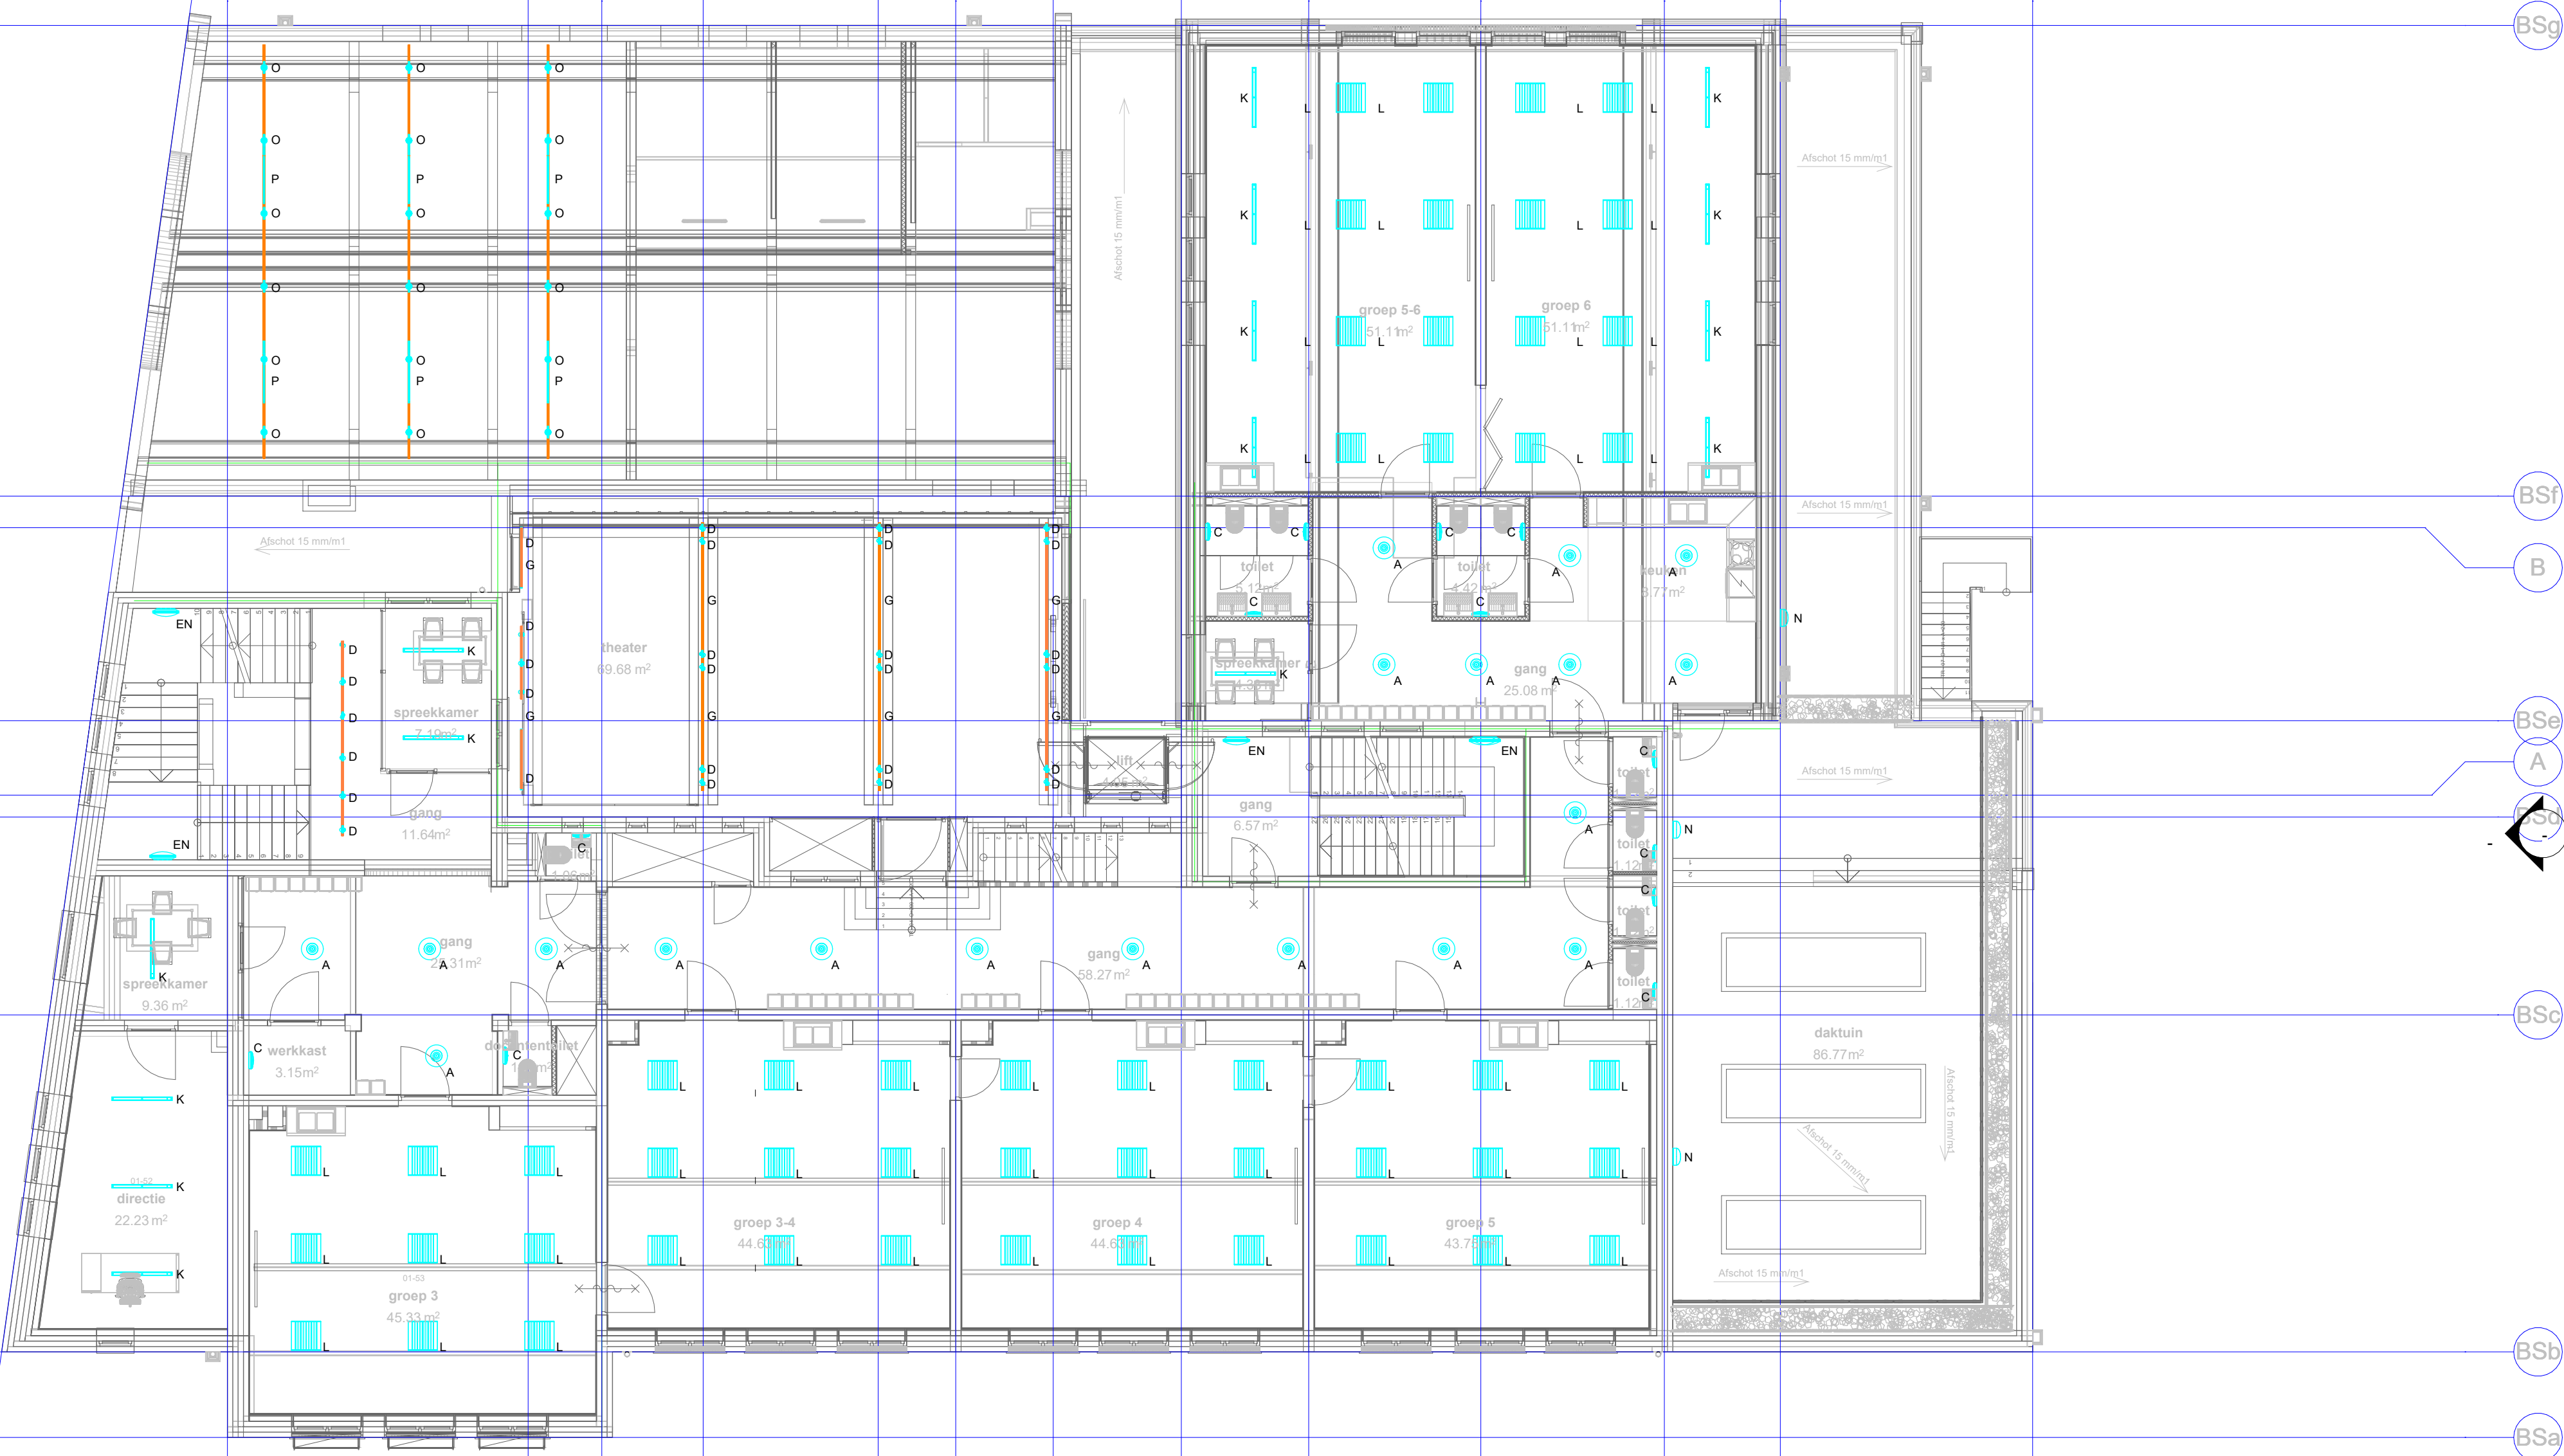

RENVOOI

- ARMATUUR VIERKANT
- ARMATUUR RECHTHOEKIG
- ARMATUUR ROND
- WANDARMATUUR
- BEWEGINGSSENSOR
- NV NOODVERLICHTING
- VLUCHTROUTEAANDUIDING
- PULSDRUKKER
- DIMMER
- ENKELVOUDIG CONTACTDOOS T.B.V. VERLICHTING LEVERING DERDEN
- DUBBELVOUDIG CONTACTDOOS T.B.V. VERLICHTING LEVERING DERDEN

OPMERKINGEN

- VERLICHTING PER GANGZONE EN VERDIEPING IN/UIT SCHAKELN VANAF GBS PANEEL
- DIMBARE VERLICHTING IN BLIJV. TRAPPENHUIS (SPOTS) INSTELLEN OP LUXNIVEAU. BENODIGDE PRIVA-DAL DRIVERS DOOR E-AANNEEMER
- VERLICHTING LOKALEN SCHAKELBAAR IN TWEE ZONES (BORD ZUDE EN OVERIG) SEPARAAT OP LOKAAL PANEEL GBS.

TUSSEN VERDIEPING

DEFINITIEF ONTWERP

De Blaay – Van den Bogaard Raadgevende Ingenieurs B.V.

'S-Gravenweg 17
2901 LA Capelle a/d IJssel
Telefoon: 010-2757171

www.blaay.nl
blaayr@blaay.nl



F	Schaal: 1:100	Datum: 27-02-2026	Opdrachtgever: DE HAAGSE SCHOLEN
E	Getekend: R.K.	Architect: NIEUWE ARCHITECTEN	
D	Gecont: A.H.		
C	Project: DELAREY SCHOOL, DEN HAAG	Formaat: A1	Projectnr.: 3029
B	Omschrijving: ELEKTROTECHNISCHE INSTALLATIES		Tekening nr.: LI01
A	1E VERDIEPING		
Rev.	Datum:	Copyright reserved	

Bouwkundige onderlegger: 27-01-2026

Filenaam: