



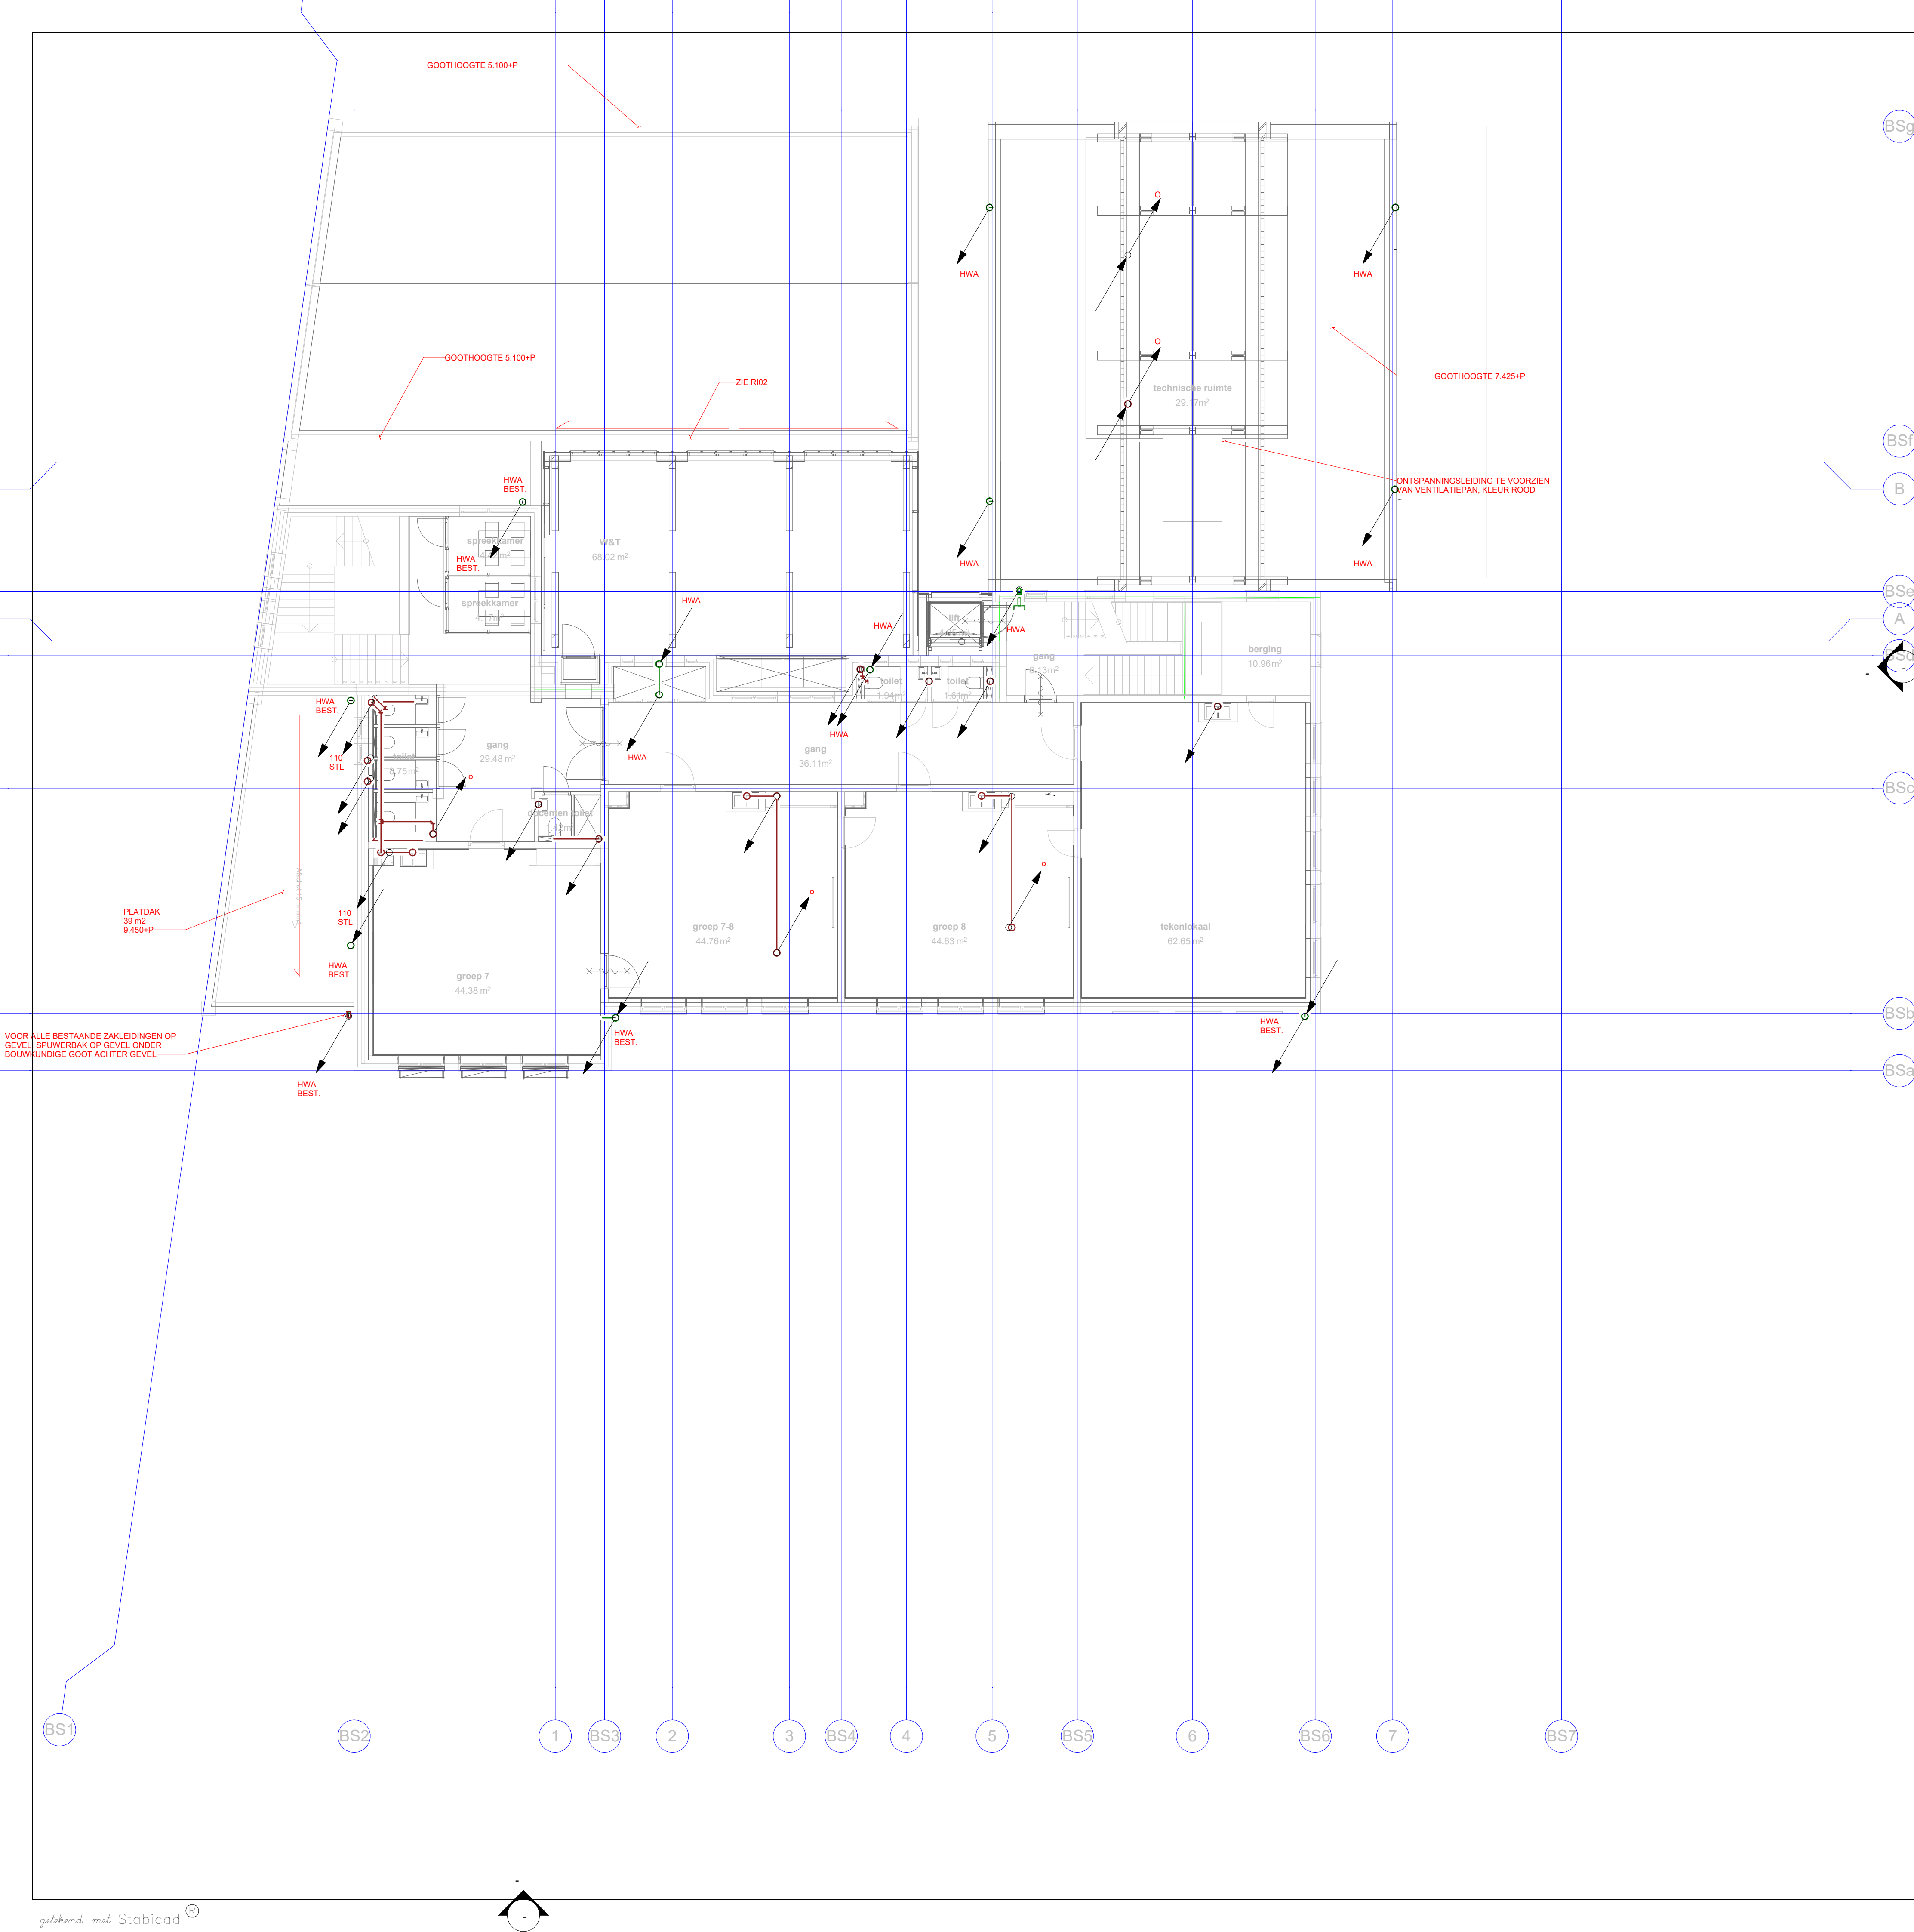

RENNVOOI

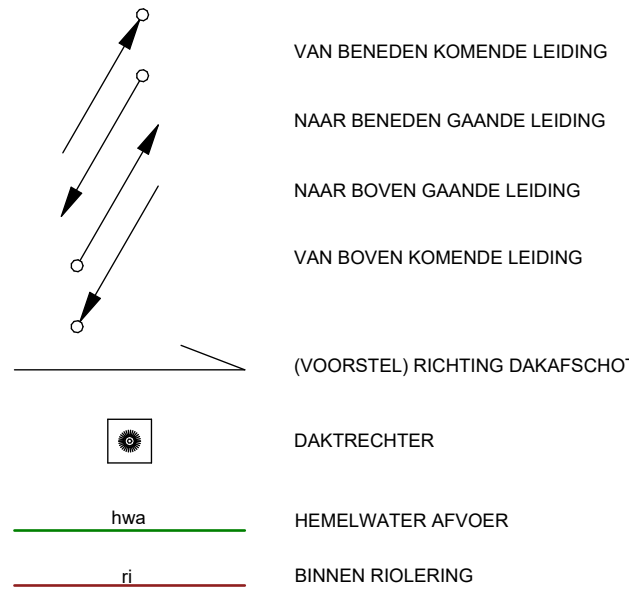

OPMERKINGEN

DEFINITIEF ONTWERP

De Blaay – Van den Bogaard Raadgevende Ingenieurs B.V.

S:Gravenweg 17
2901 LA Capelle a/d IJssel
Telefoon: 010-2757171

www.blaay.nl
blaayri@blaay.nl



F	Schaal: 1:100	Datum:	Opdrachtgever:	DE HAAGSE SCHOLEN
E	Getekend: G.M.	09-02-2026	Architect:	NIEUWE ARCHITECTEN
D	Gecontroleerd:	P.W.	Project:	DELAIREY SCHOOL, DEN HAAG
C	Omschrijving:	SANITAIRE INSTALLATIES VUILWATER & HEMELWATERAFVOER	Formaat:	Projectnr.: 3029
B			A1	Tekening nr.: RI02
A				Blad nr.:
Rev.	Datum:			Copyright reserved

Bouwkundige onderlegger: 27-01-2026

Filenaam: