

RENVOOI

VAN BENEDEN KOMENDE LEIDING

NAAR BENEDEN GAANDE LEIDING

NAAR BOVEN GAANDE LEIDING

VAN BOVEN KOMENDE LEIDING

(VOORSTEL) RICHTING DAKAFSCHOT

kw

DAKTRECHTER

ww

KOUDWATER LEIDING

hwa

WARMWATER LEIDING


ri

HEMELWATERAFVOER

RIOLERING

OPMERKINGEN

- ALLE (3 STUKS) AANZUIGROOSTERS IN SCHIJN DAK (45°) VOORZIEN VAN AFVOER REGENWATER TOT BOVEN DE LAGERGELEGEN DAKGOOT

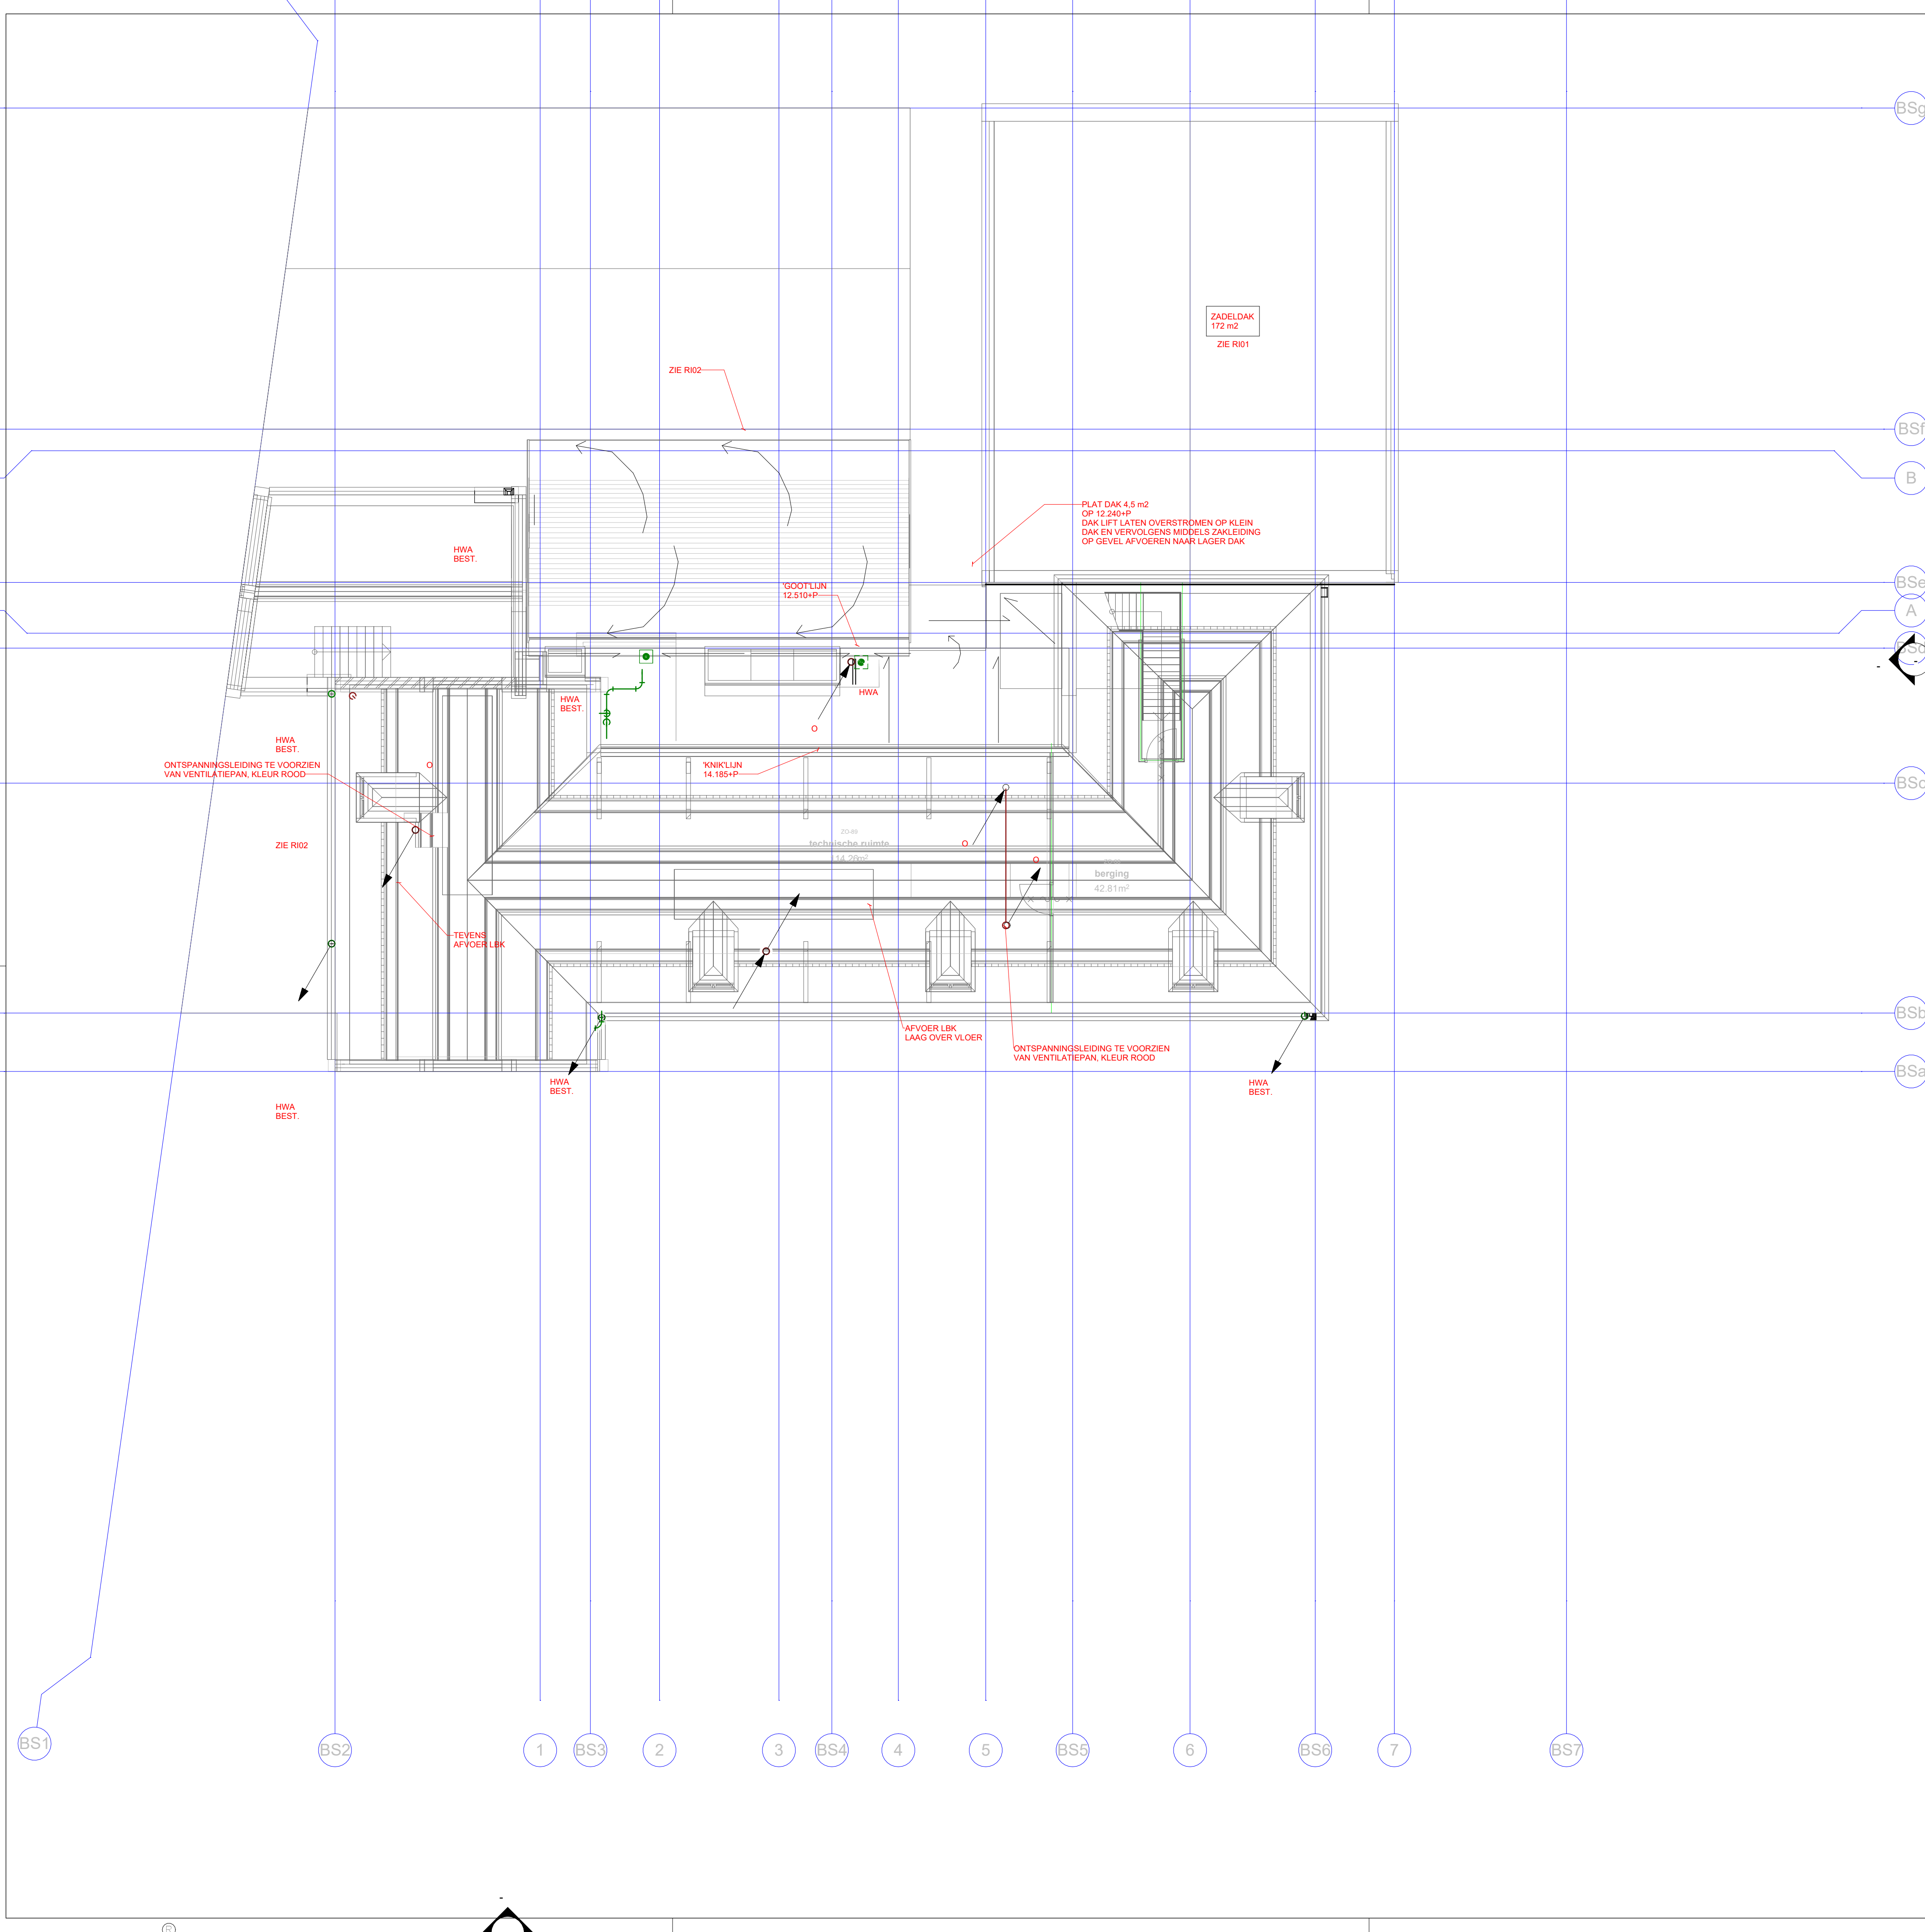

DEFINITIEF ONTWERP

De Blaay – Van den Bogaard Raadgevende Ingenieurs B.V.

'S-Gravenweg 17
2901 LA Capelle a/d IJssel
Telefoon: 010-2757171

www.blaay.nl
blaayri@blaay.nl



F	Schaal: 1:100	Datum: 09-02-2026	Opdrachtgever: DE HAAGSE SCHOLEN
E	Getekend: G.M.	Gecontroleerd: P.W.	Architect: NIEUWE ARCHITECTEN
D	Project: DELAREY SCHOOL, DEN HAAG	Formaat: A1	Projectnr.: 3029
C	Omschrijving: SANITAIRE INSTALLATIES		Tekening nr.: SDAK
B	DAK		Blad nr.:
A	Rev. Datum:	Copyright reserved	

Bouwkundige onderlegger: 27-01-2026

Filenaam: