
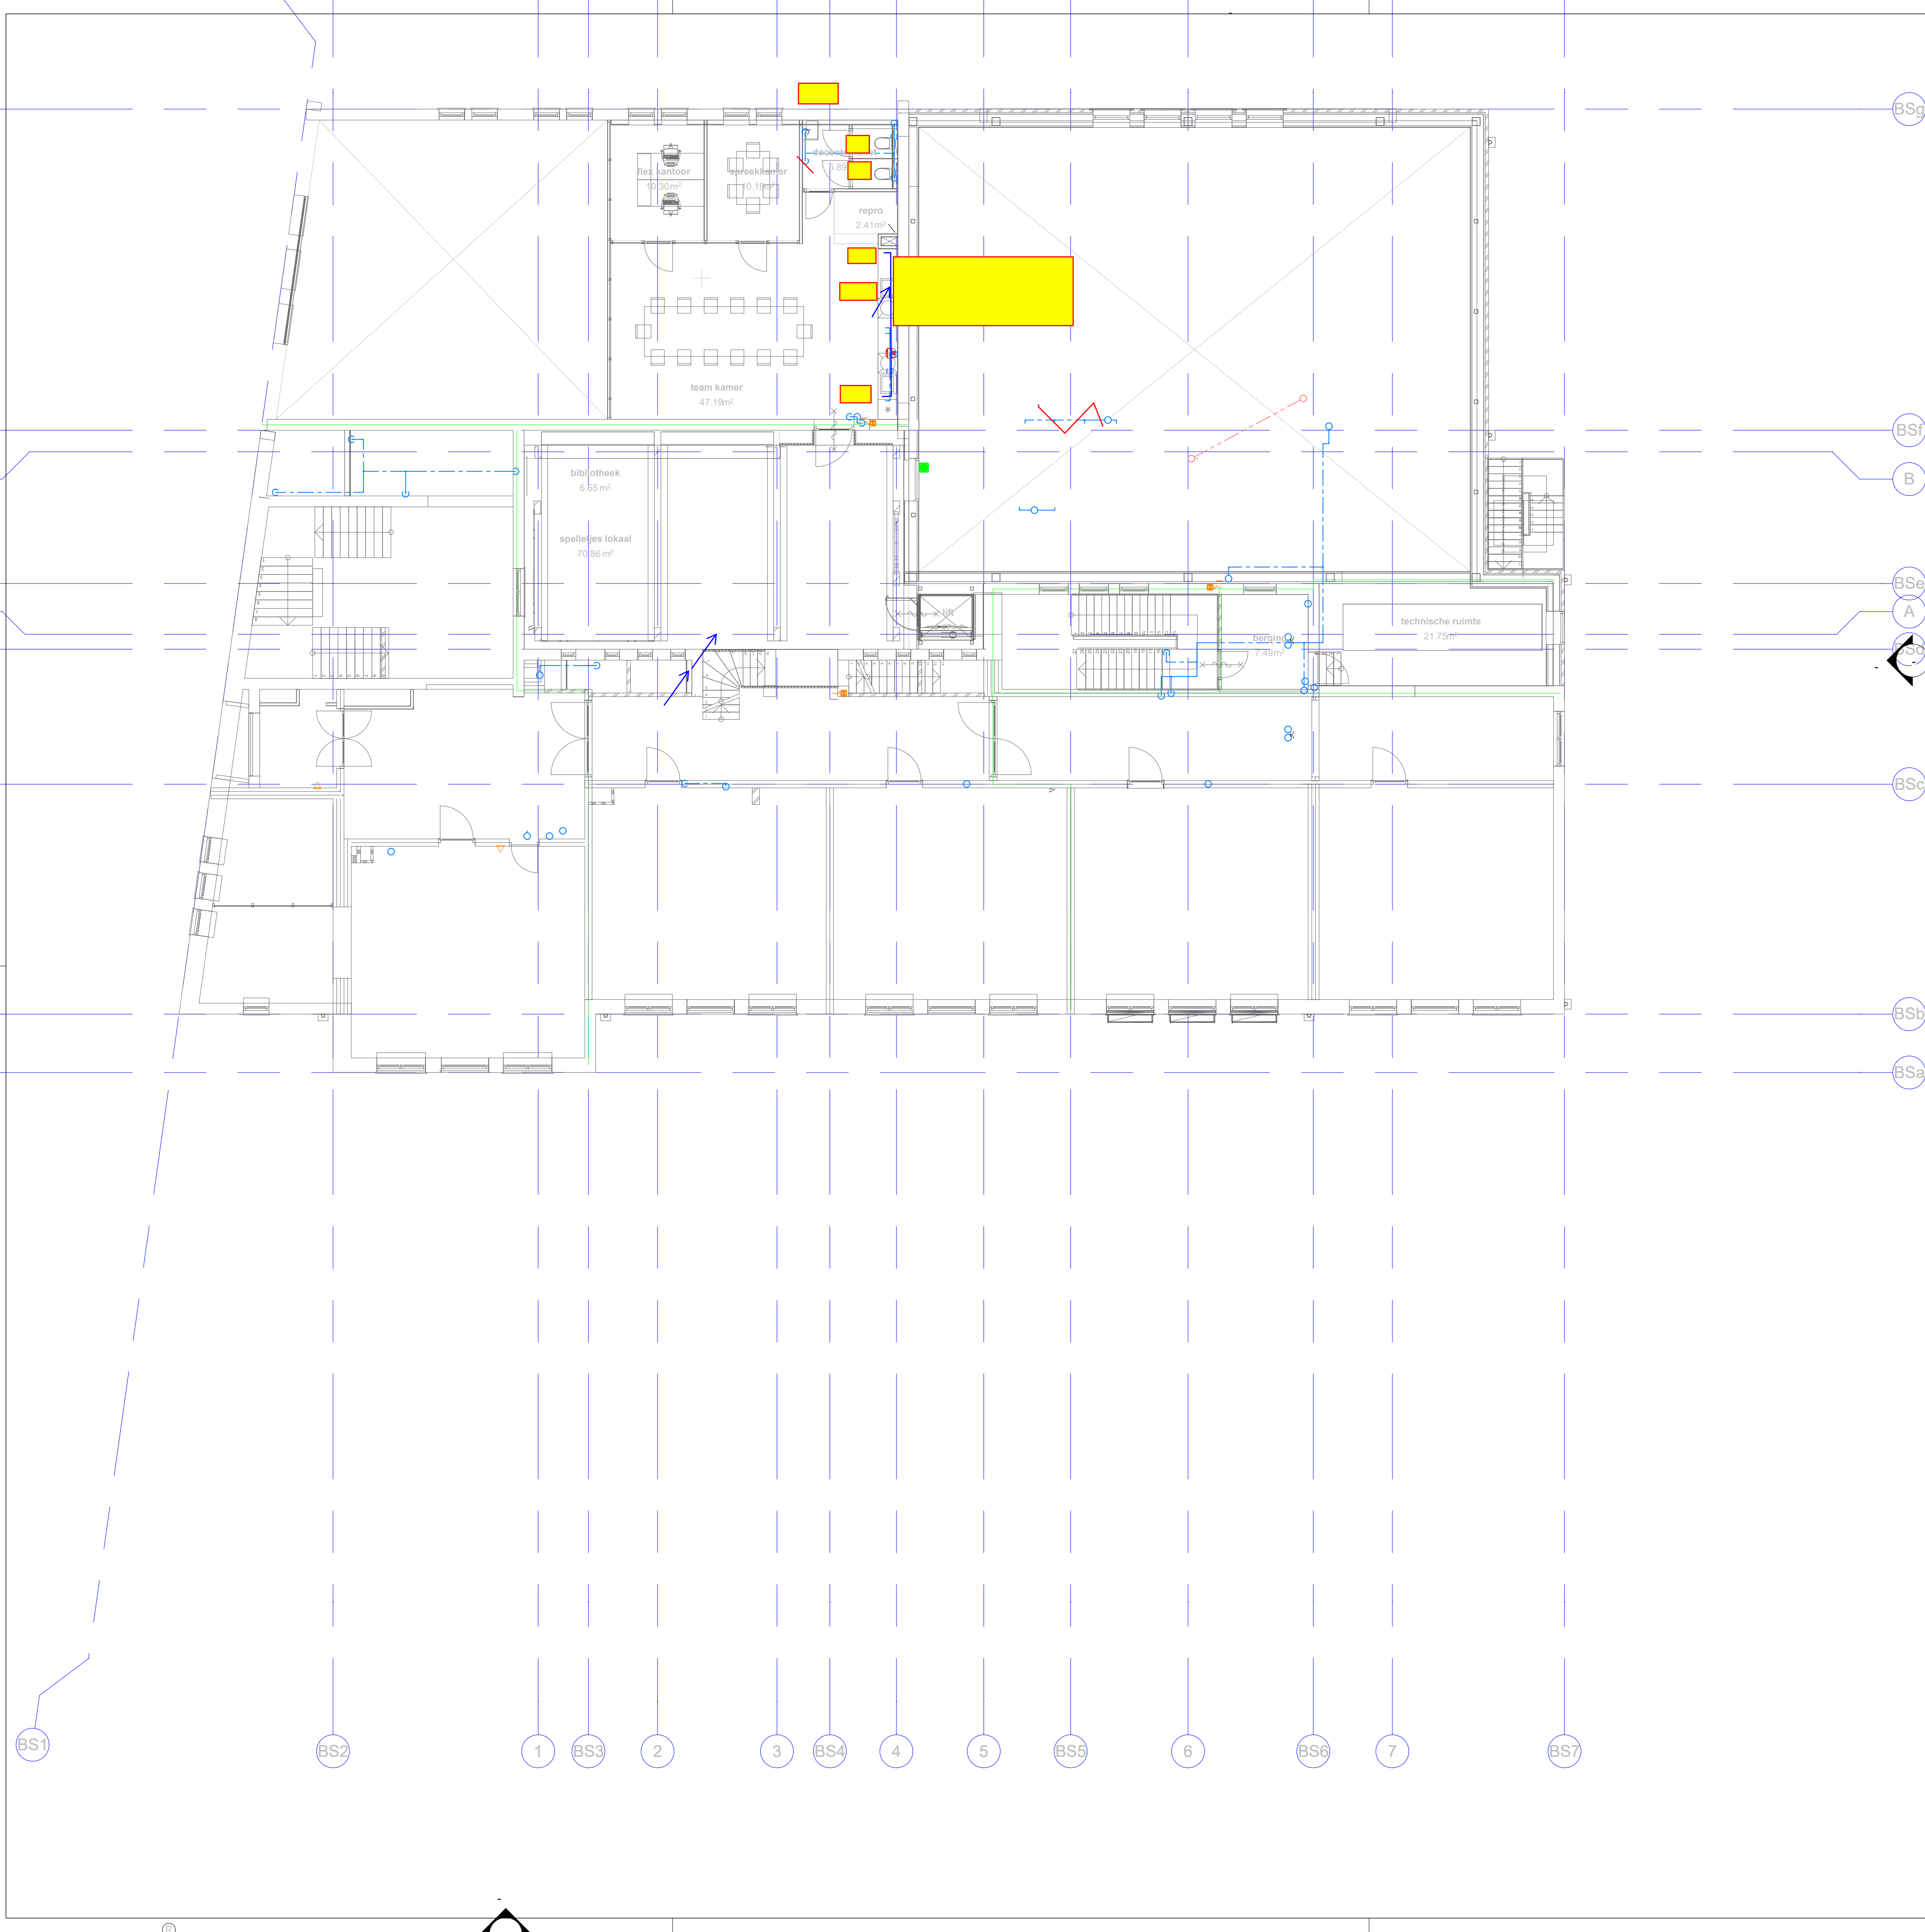
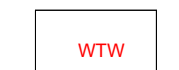
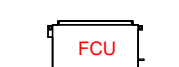
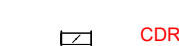
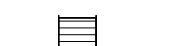
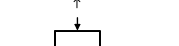
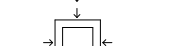
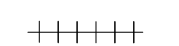
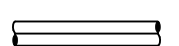
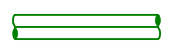
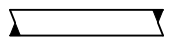
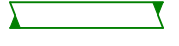


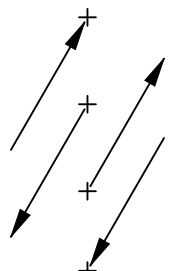

RENVOOI

- 
- KANAAL VAN ONDER KOMEND

KANAAL NAAR BENEDEN GAAND

KANAAL NAAR BOVEN GAAND

KANAAL VAN BOVEN KOMEND

LUCHTKANAAL TOEVOER RECHT

LUCHTKANAAL RETOUR RECHT

LUCHTKANAAL TOEVOER ROND

LUCHTKANAAL RETOUR ROND

TOEVOER FLEXIBELE SLANG

RETOUR FLEXIBELE SLANG

REGENKLEP

PLAFONDROOSTER TOEVOER

PLAFOND ROOSTER RETOUR

PLAFOND OVERSTROOMROOSTER

NAVERWARMER

NAVERWARMER

GELUID DEMPER ROND

GELUID DEMPER RECHTHOEKIG

VARIABEL DEBIET REGELAAR ROND KANAAL

VARIABEL DEBIET REGELAAR RECHT KANAAL

BRANDKLEP ROND KANAAL

BRANDKLEP RECHT KANAAL

CONSTANT DEBIET REGELAAR ROND KANAAL

CONSTANT DEBIET REGELAAR RECHT KANAAL

RUIMTEBEDIENPANEEL T.B.V. SIGNALERING CO2 EN BEDIENING VERWARMING/VERLICHTING/ZONWERING.

RETOUR ROZET

TOEVOER ROZET

CENTRAAL LUCHTBEHANDELINGSKAST

REGELKAST

VENTILATOR CONVECTOR

WARMTE-TERUG-WINNING

DEFINITIEF ONTWERP

De Blaay – Van den Bogaard Raadgevende Ingenieurs B.V.

'S-Gravenweg 17
2901 LA Capelle a/d IJssel
Telefoon: 010-2757171

www.blaay.nl
blaayr@blaay.nl



F	Schaal: 1:100	Datum: 27-02-2026	Opdrachtgever: DE HAAGSE SCHOLEN
E	Getekend: G.M.	Architect: NIEUWE ARCHITECTEN	
D	Gecont: AH		
C	Project: DELAREY SCHOOL, DEN HAAG	Formaat: A1	Projectnr.: 3029
B	Omschrijving: SANITAIRE INSTALLATIES WATERINSTALLATIES TUSSEN VERDIEPING		Tekening nr.: WATUS
A			
Rev.	Datum:	Copyright reserved	

Bouwkundige onderlegger: 27-01-2026

Filenaam: