



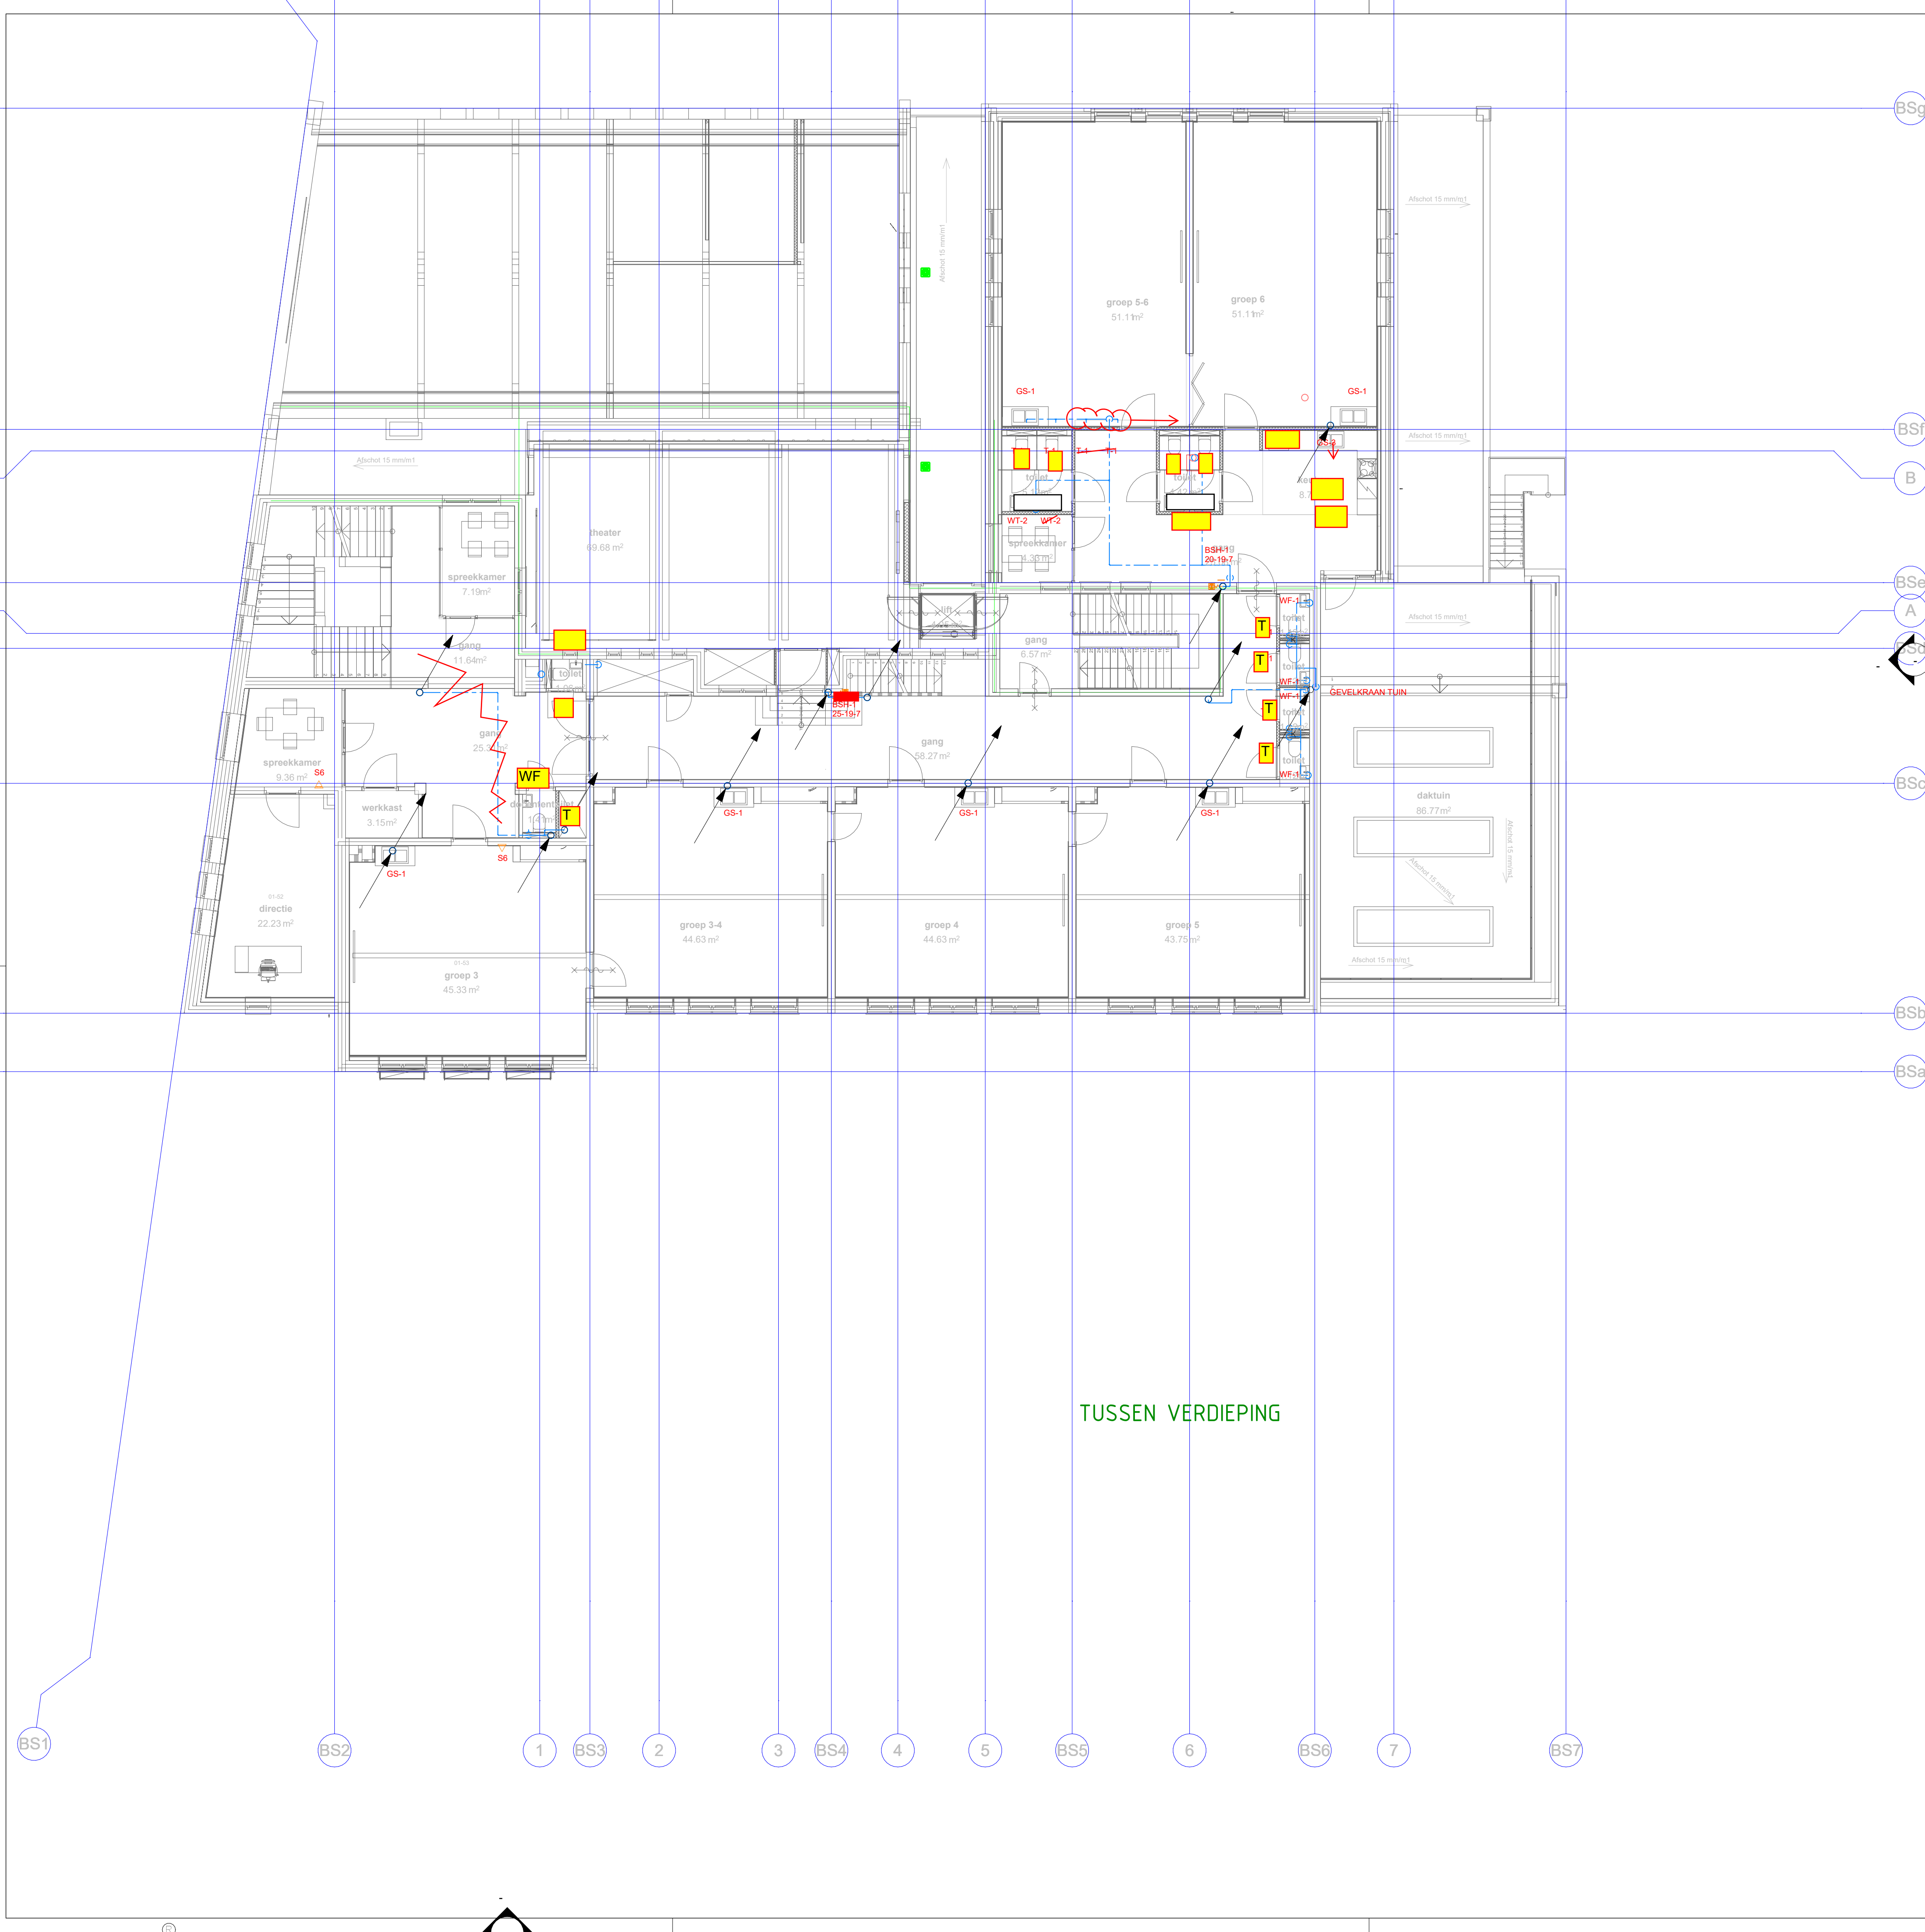

RENVOOI

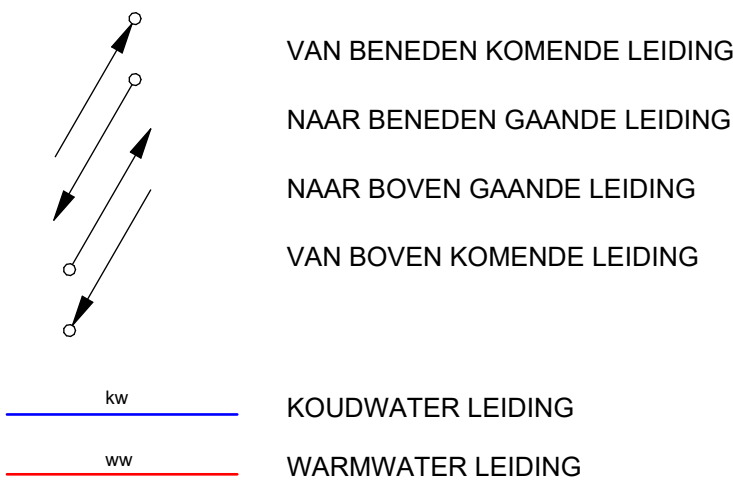


OPMERKINGEN

DEFINITIEF ONTWERP

De Blaay – Van den Bogaard Raadgevende Ingenieurs B.V.

'S-Gravenweg 17
2901 LA Capelle a/d IJssel
Telefoon: 010-2757171

www.blaay.nl
blaayr@blaay.nl

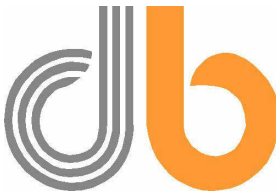

F	Schaal: 1:100	Datum: 27-02-2026	Opdrachtgever: DE HAAGSE SCHOLEN
E	Getekend: G.M.	Architect: NIEUWE ARCHITECTEN	
D	Gecont: P.W.		
C	Project: DELAREY SCHOOL, DEN HAAG	Formaat: A1	Projectnr.: 3029
B	Omschrijving: SANITAIRE INSTALLATIES WATERINSTALLATIES 1E VERDIEPING		Tekening nr.: WA01
A			
Rev.	Datum:	Copyright reserved	

Bouwkundige onderlegger: 27-01-2026

Bestandnaam: