


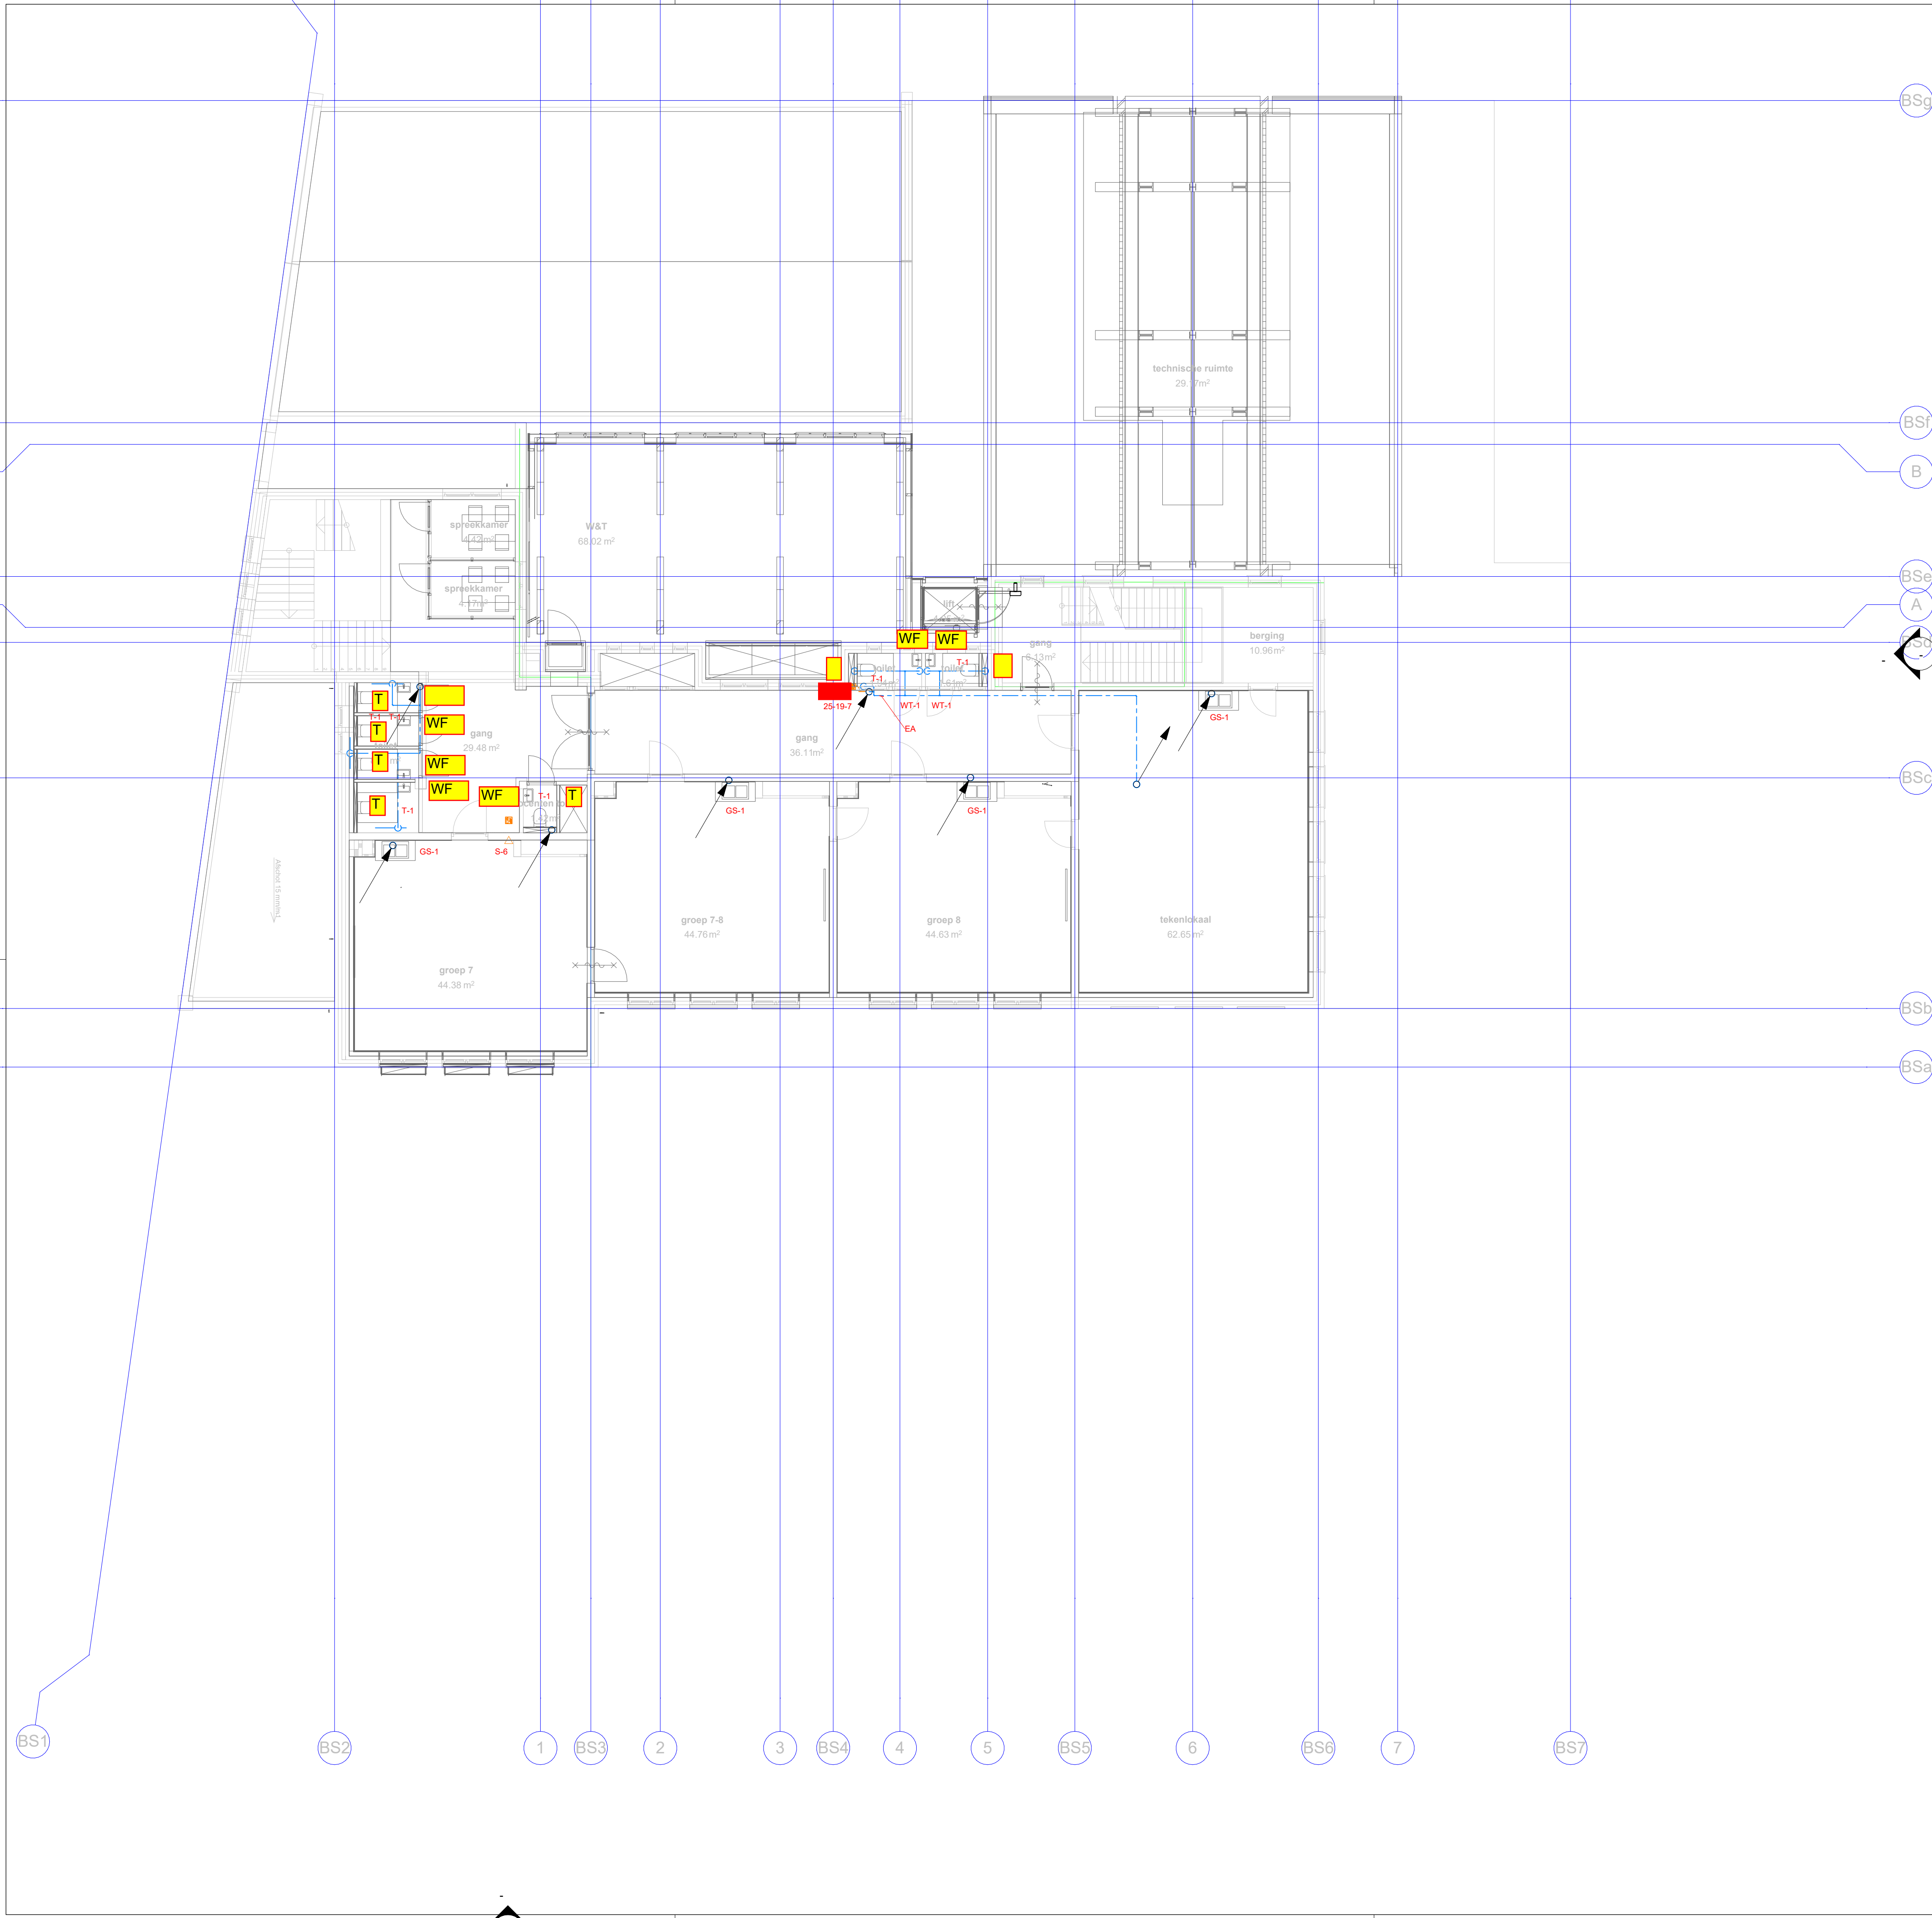

RENVOOI

VAN BENEDEN KOMENDE LEIDING

NAAR BENEDEN GAANDE LEIDING

NAAR BOVEN GAANDE LEIDING

VAN BOVEN KOMENDE LEIDING

kw

ww

KOUDWATER LEIDING

WARMWATER LEIDING

OPMERKINGEN

-

DEFINITIEF ONTWERP

De Blaay – Van den Bogaard Raadgevende Ingenieurs B.V.

S-Gravenweg 17
2901 LA Capelle a/d IJssel
Telefoon: 010-2757171

www.blaay.nl
blaayr@blaay.nl



F	Schaal: 1:100	Datum: 27-02-2026	Opdrachtgever: DE HAAGSE SCHOLEN
E	Getekend: G.M.	Gecont: P.W.	Architect: NIEUWE ARCHITECTEN
D	Project: DELAREY SCHOOL, DEN HAAG	Formaat: A1	Projectnr.: 3029
C	Omschrijving: SANITAIRE INSTALLATIES WATERINSTALLATIES 2DE VERDIEPING	Tekening nr.: WA02	
B	Rev. Datum:	Copyright reserved	
A	Bouwkundige onderlegger: 27-01-2026	Filenaam:	