


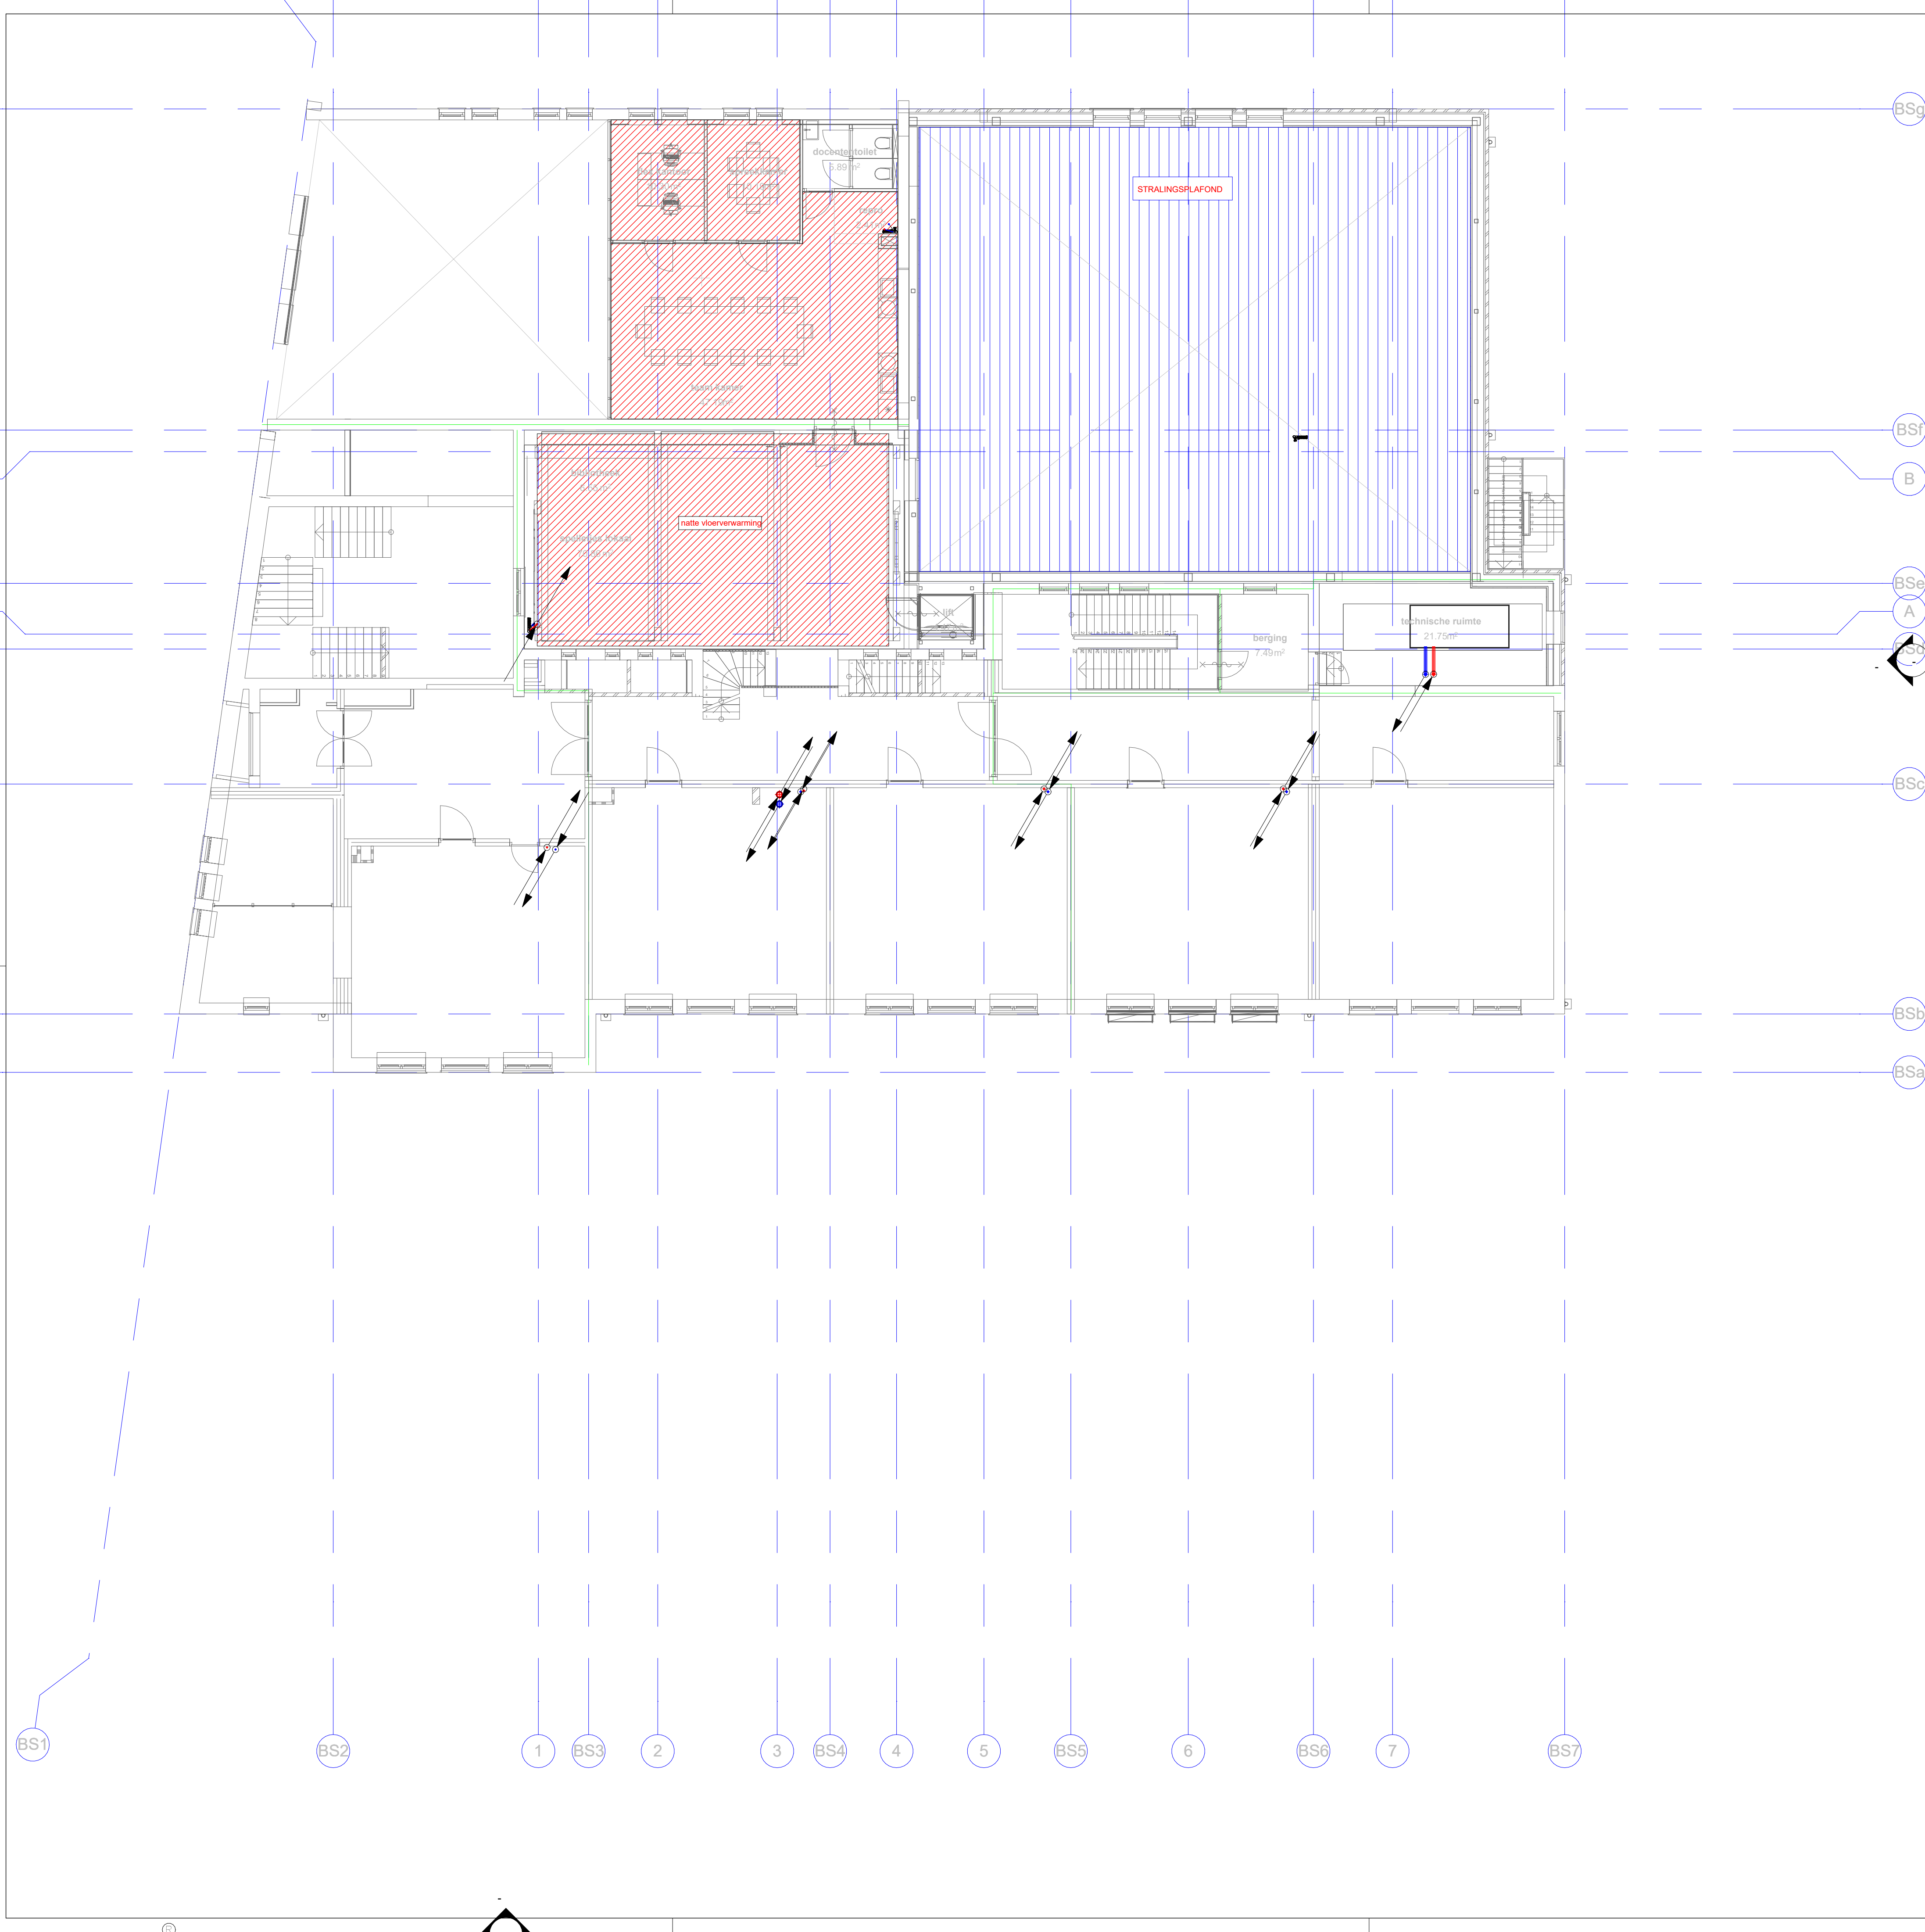

RENVOOI


- KANAAL VAN ONDER KOMEND
- KANAAL NAAR BENEDEN GAAND
- KANAAL NAAR BOVEN GAAND
- KANAAL VAN BOVEN KOMEND
- LUCHTKANAAL TOEVOER RECHT
- LUCHTKANAAL RETOUR RECHT
- LUCHTKANAAL TOEVOER ROND
- LUCHTKANAAL RETOUR ROND
- TOEVOER FLEXIBELE SLANG
- RETOUR FLEXIBELE SLANG
- REGELKLEP
- PLAFONDROOSTER TOEVOER
- PLAFOND ROOSTER RETOUR
- PLAFOND OVERSTROOMROOSTER
- NAVERWARMER
- NAVERWARMER
- GELUID DEMPER ROND
- GELUID DEMPER RECHTHOEKIG
- VARIABEL DEBIET REGELAAR ROND KANAAL
- VARIABEL DEBIET REGELAAR RECHT KANAAL
- BRANDKLEP ROND KANAAL
- BRANDKLEP RECHT KANAAL
- CONSTANT DEBIET REGELAAR ROND KANAAL
- CONSTANT DEBIET REGELAAR RECHT KANAAL
- RIJMTBEDIENPANEEL T.B.V. SIGNALERING CO2 EN BEDIENING VERWARMING/VERLICHTING/ZONWERING
- RETOUR ROZET
- TOEVOER ROZET
- CENTRAAL LUCHTBEHANDELINGSKAST
- REGELKAST
- VENTILATOR CONVECTOR
- WARMTE-TERUG-WINNING

DEFINITIEF ONTWERP

De Blaay – Van den Bogaard Raadgevende Ingenieurs B.V.

'S-Gravenweg 17
2901 LA Capelle a/d IJssel
Telefoon: 010-2757171

www.blaay.nl
blaayr@blaay.nl

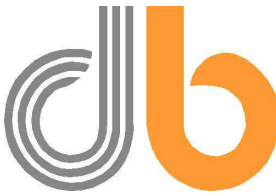

F	Schaal: 1:100	Datum: 27-02-2026	Opdrachtgever: DE HAAGSE SCHOLEN
E	Getekend: G.M.	Gecont: AH	Architect: NIEUWE ARCHITECTEN
D	Project: DELAREY SCHOOL, DEN HAAG	Formaat: A1	Projectnr.: 3029
C	Omschrijving: WERKTUIGBOUWKUNDIGE INSTALLATIES		Tekening nr.: CVTUS
B	CENTRALE VERWARMING		
A	TUSSEN VERDIEPING		
Rev.	Datum:	Copyright reserved	

Bouwkundige onderlegger: 27-01-2026

Filenaam: