


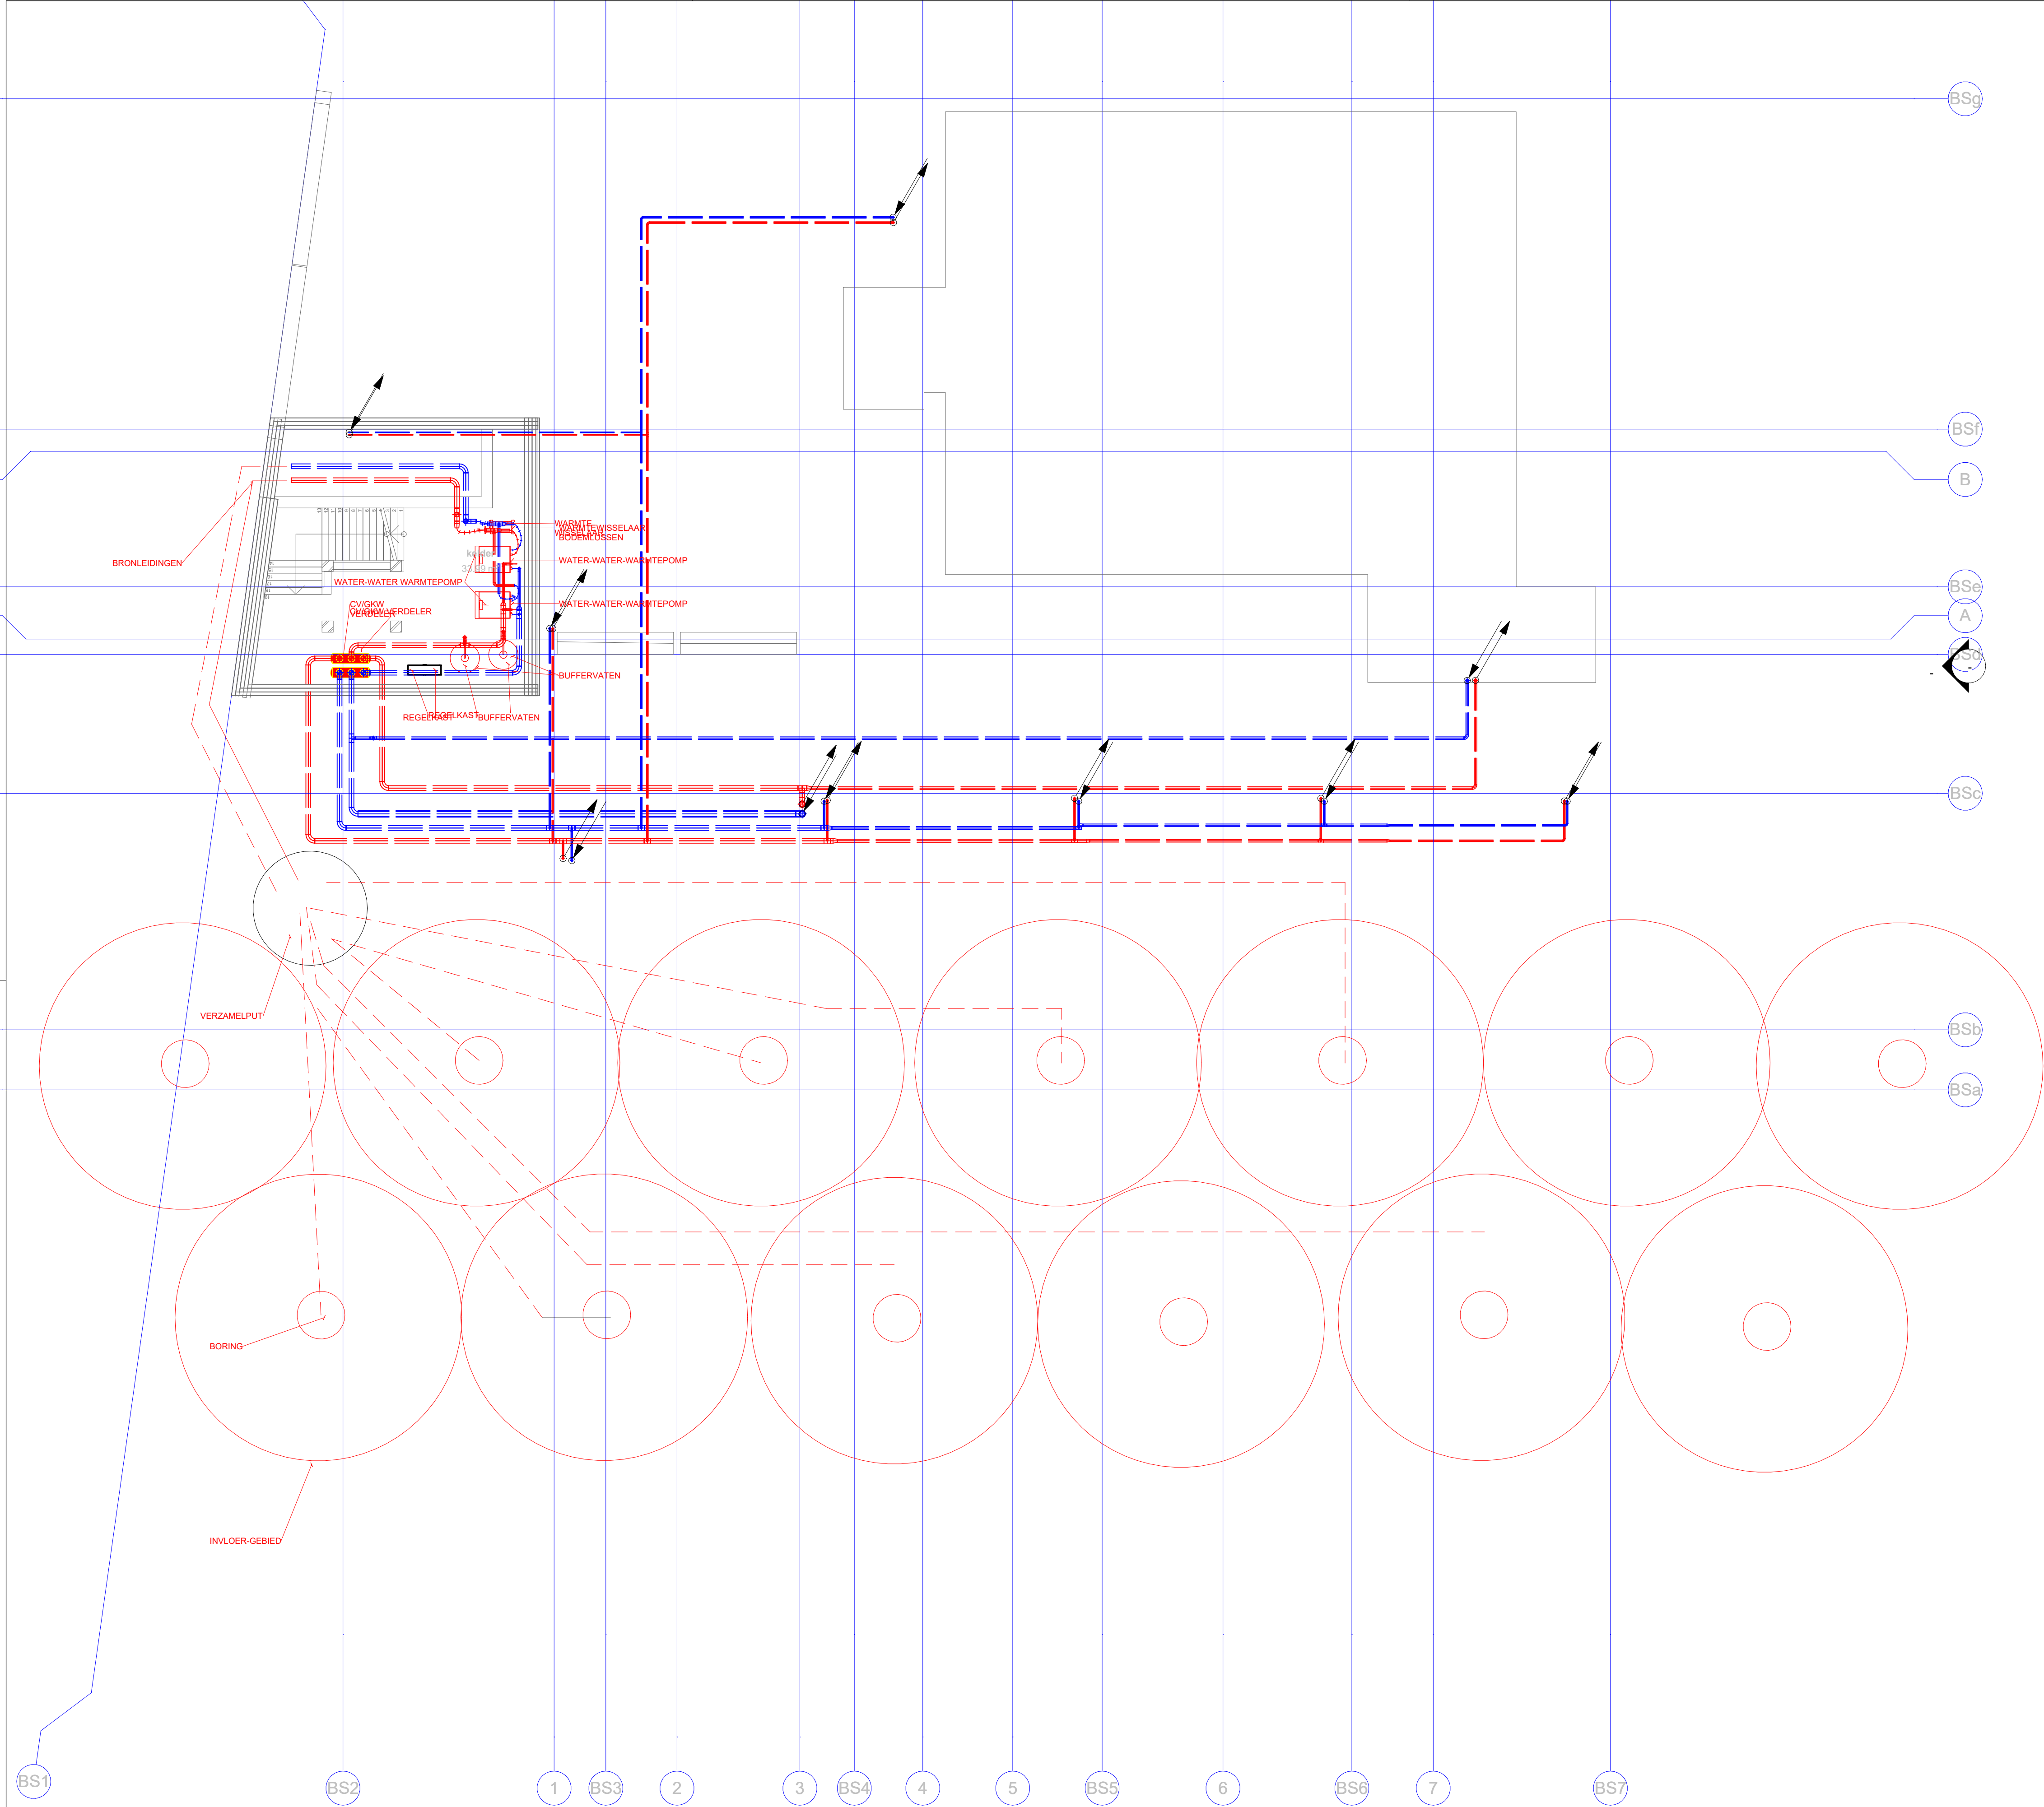

RENVOOI

- LEIDING VAN ONDER KOMEND
- LEIDING NAAR BENEDEN GAAND
- LEIDING NAAR BOVEN GAAND
- LEIDING VAN BOVEN KOMEND
- FREON LEIDING TBV AIRCO
- CV-LEIDING AANVOER / RETOUR
- VLOERVERWARMING (DERDEN)
- VERDELER VLOERVERWARMING (DERDEN)
- RUIMTEBEDIENPANEEL T.B.V. SIGNALERING CO2 EN BEDIENING VERWARMING/VERLICHTING/ZONWERING.
- NAVERWARMER VOOR ROND KANAAL
- NAVERWARMER VOOR RECHTHOEKIG KANAAL
- FAN COIL UNIT
- BINNENUNIT AIRCO TBV SERVER-RUIMTE
- BUITENUNIT AIRCO TBV SERVER-RUIMTE
- CV/GKW VERDELER
- STOOM BEVOCHTIGER CONDAIR
- BUFFERVAT
- VITOCALL 200 G
- WARMTE WISSELAAR
- ELEKTRISCHE KETEL
- REGELEKAST

OPMERKINGEN

- AANGEGEVEN VERDELEERS VLOERVERWARMING INCL. VLOERVELDEN ZIJN GEHEEL LEVERING EN MONTAGE DOOR DERDEN.


DEFINITIEF ONTWERP

De Blaay – Van den Bogaard Raadgevende Ingenieurs B.V.

'S-Gravenweg 17
2901 LA Capelle a/d IJssel

Telefoon: 010-2757171

www.blaay.nl
blaayri@blaay.nl

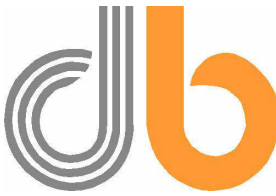

F	Schaal: 1:100	Datum: 27-02-2026	Opdrachtgever: DE HAAGSE SCHOLEN
E	Getekend: G.M.	Gecont: AH	Architect: NIEUWE ARCHITECTEN
D	Project: DELAREY SCHOOL, DEN HAAG	Omschrijving: WERKTUIGBOUWKUNDIGE INSTALLATIES CENTRALE VERWARMING KELDER	Formaat: A1
C			Projectnr.: 3029
B			Tekening nr.: WKEL
A			
Rev.	Datum:		Copyright reserved

Bouwkundige onderlegger: 27-01-2026

Filenaam: