

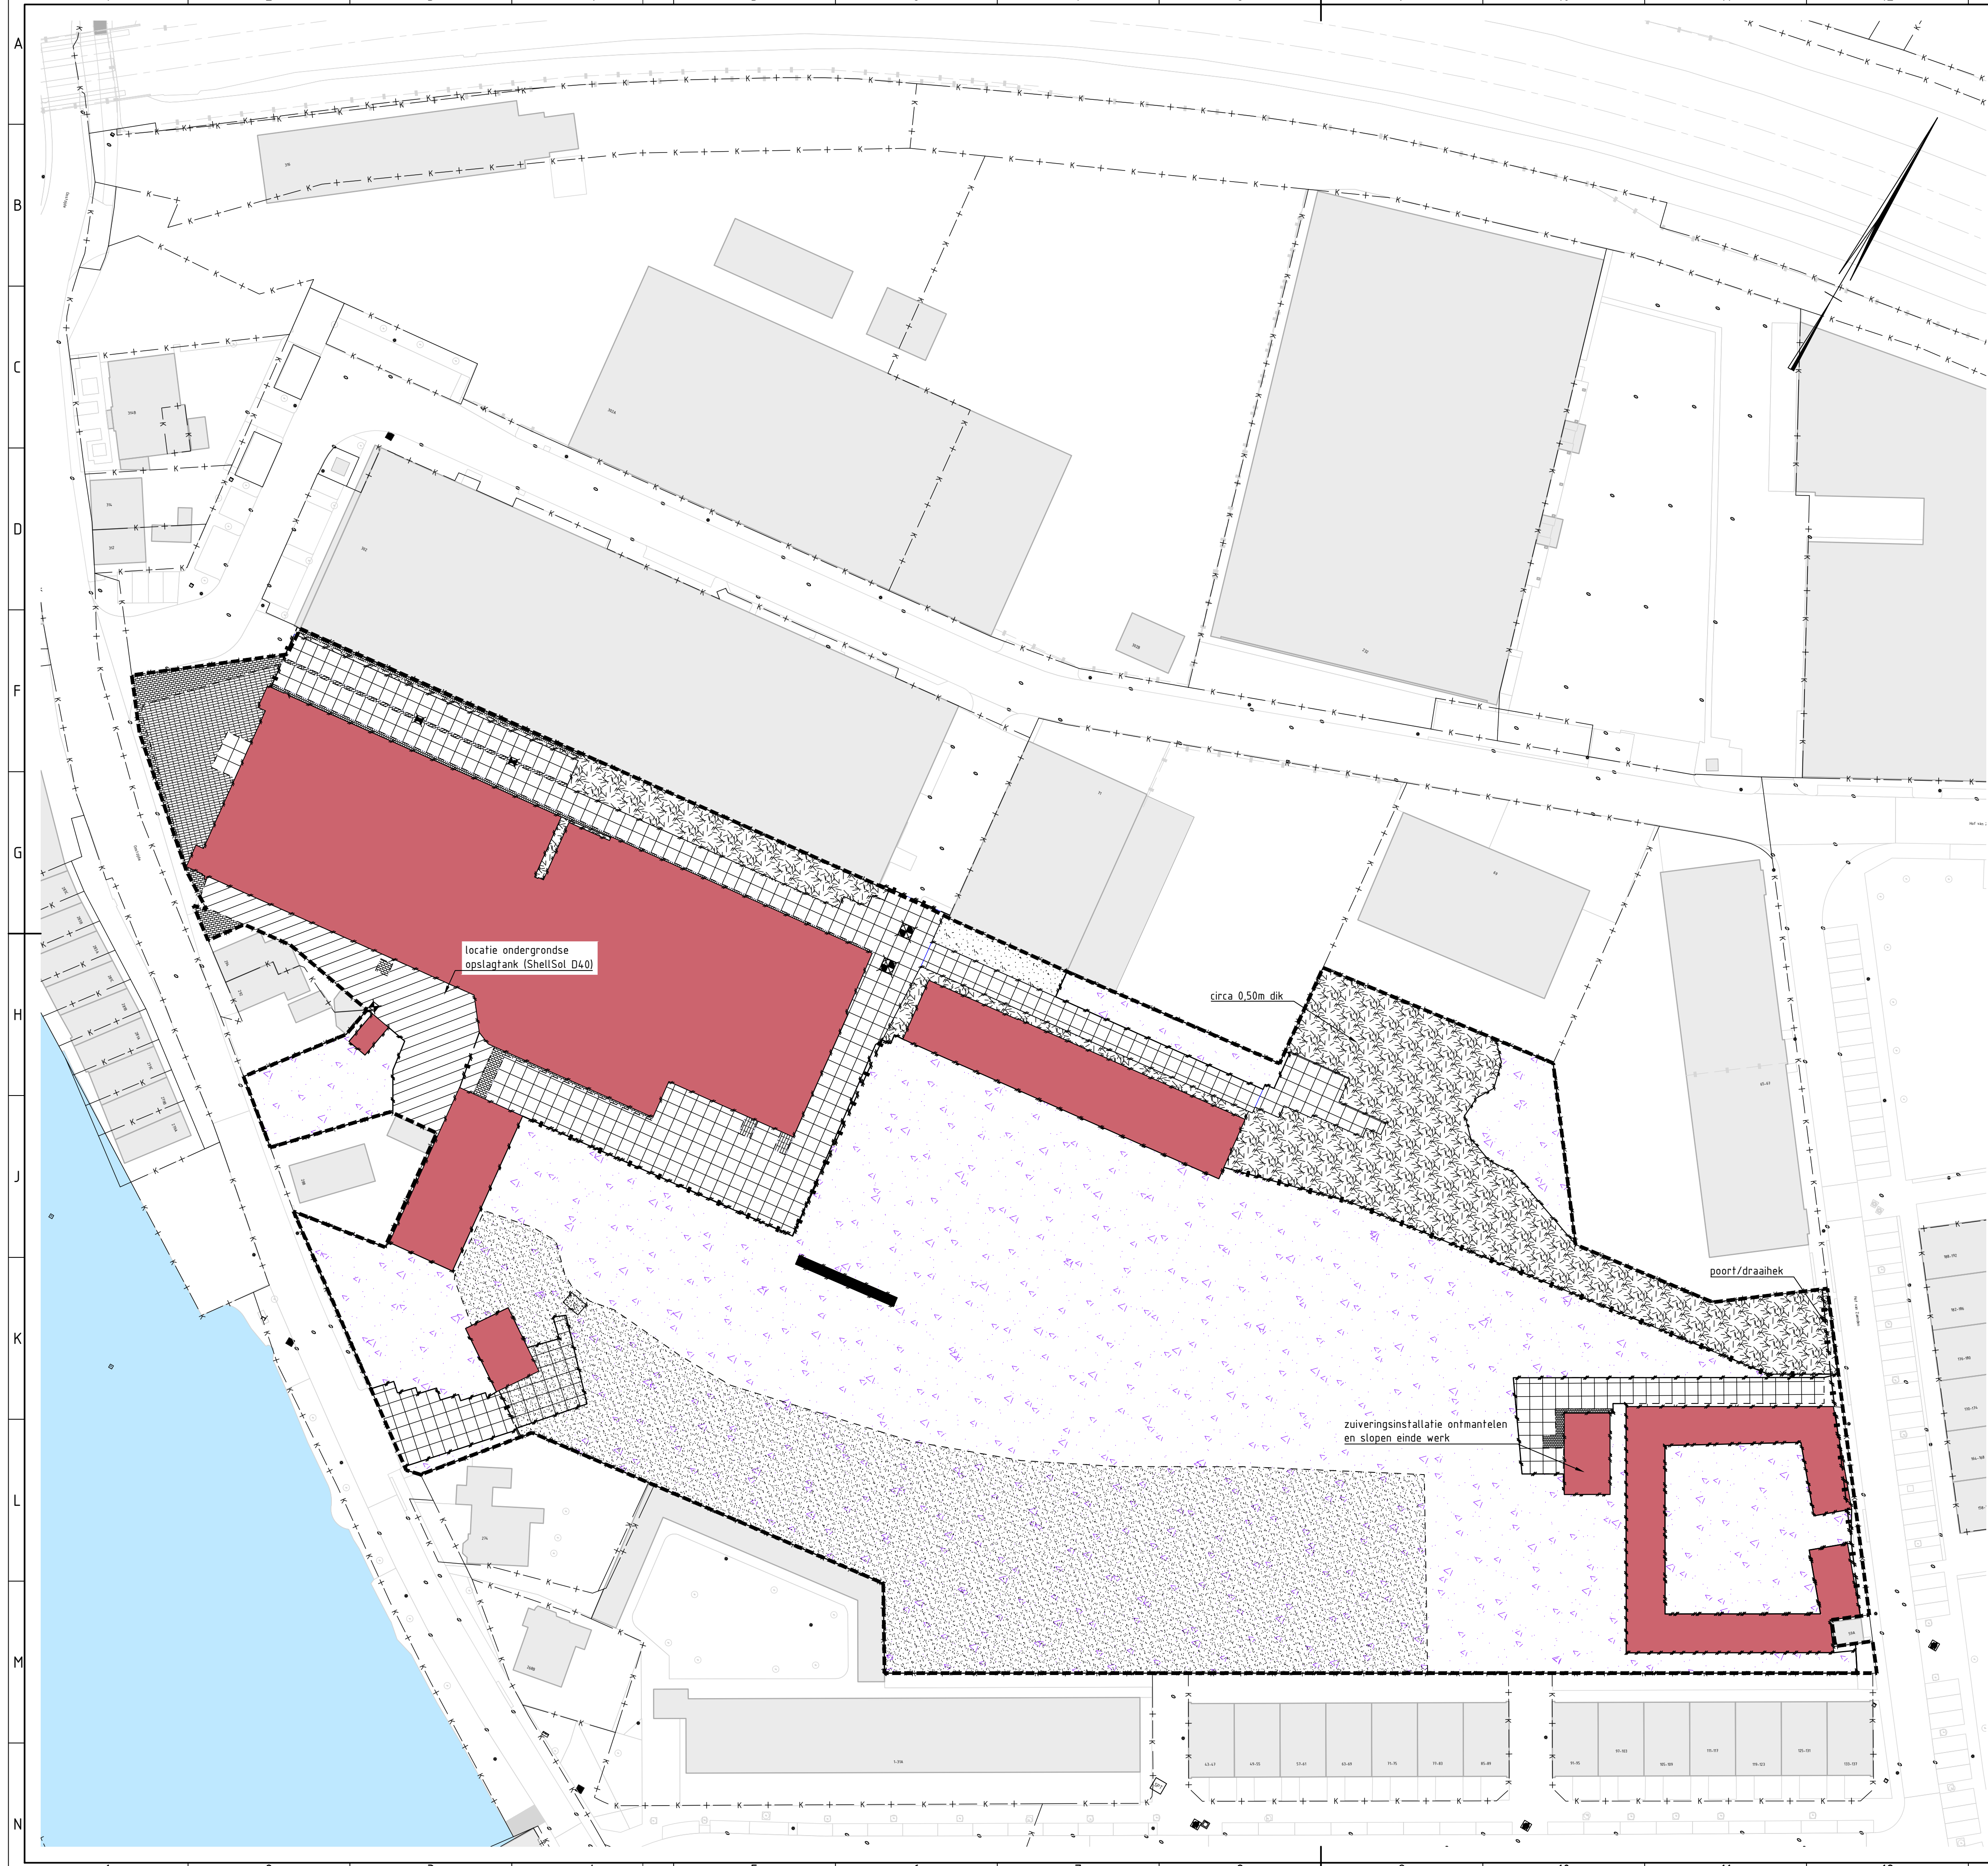


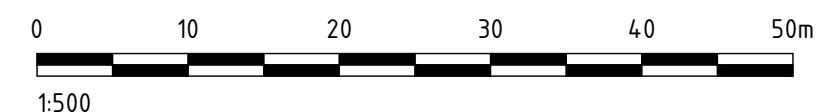

- LEGENDA
- projectgrens
 - bestaande kadastrale grens
 - bestaande situatie
 - bebouwing
 - oorspronkelijke locatie bebouwing/fundering
 - verharding
 - bedrijfsvloerplaat, diverse maten
 - asfalt verharding
 - beton verharding
 - betontegels, 300x300 mm
 - betonstraatsteen
 - straatbaksteen
 - halfverharding
 - braak liggend terrein
 - verharding, materiaal onbekend
 - sintels
 - terreininrichting
 - hekwerk
 - straatkolk
 - inspectieput

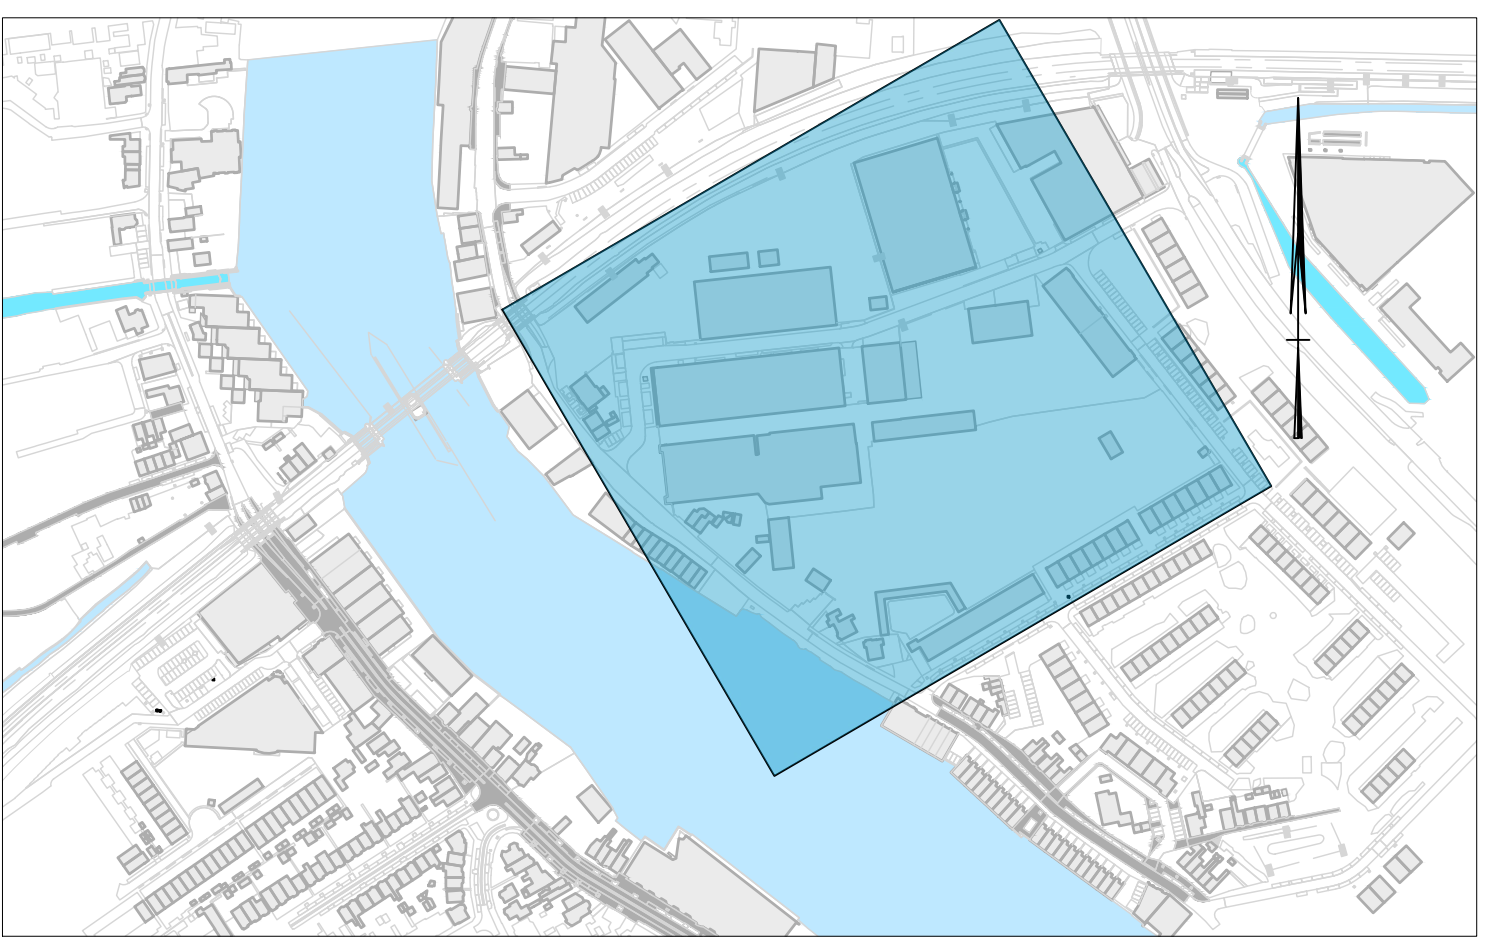

PROJECTOMSCHRIJVING	PROJECTNUMMER	ONDERDEEL	BLAD
KAN Palen	261696	BE00	01 van 01
Sanering			
GETEKEND	OPRUITTEKENING	FORMAAT	
X. Snikkenburg		A1	
GECONTROLEERD	GEAUTORISEERD	SCHAAL	
C. Vervoort	C. Vervoort	1:500	
OPDRACHTGEVER	DATUM	STATUS	
Gemeente Zaanstad	28-08-2026(1.0)	definitief	